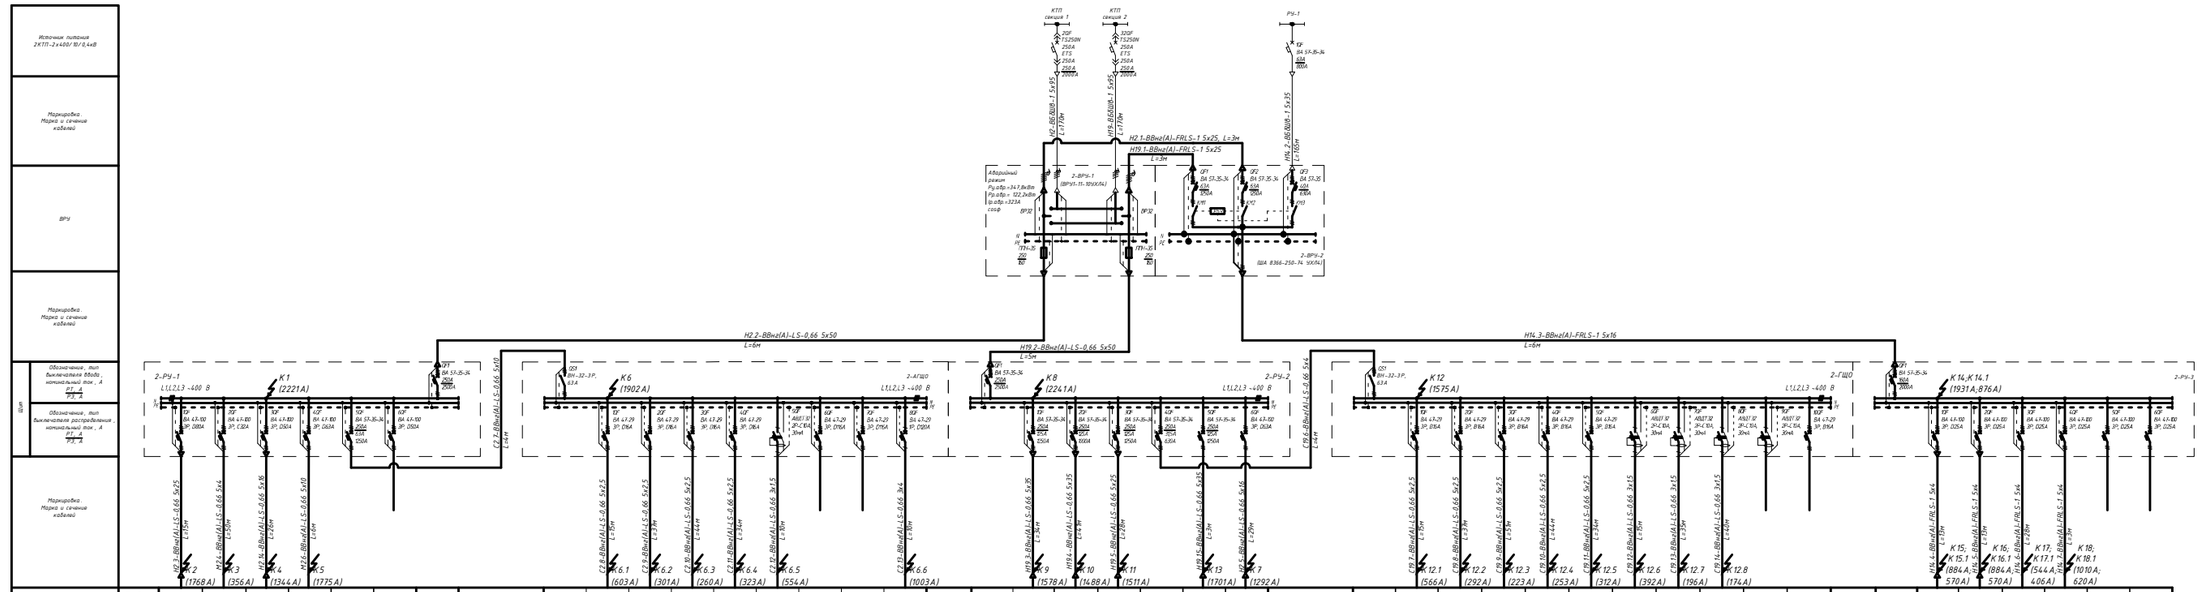
Источник питания 2КТП-2х630/10/0,4кВ
Маркировка: Марка и сечение кабелей
ВРУ
Маркировка: Марка и сечение кабелей
Обозначение, тип выключателя ввода; номинальный ток, А
ВП-1 А
РУ-1
Обозначение, тип выключателя распределения номинальный ток, А
ВП-1 А
РУ-1
Маркировка: Марка и сечение кабелей
Шин
КТП секция 1
КТП секция 2
РУ-1
Н2.1-ВВнг(А)-FRLS-1 5х25, L=3м
Н19.1-ВВнг(А)-FRLS-1 5х95 L=3м
Н2.2-ВВнг(А)-LS-0.66 5х50 L=6м
Н19.2-ВВнг(А)-LS-0.66 5х50 L=5м
Н14.3-ВВнг(А)-FRLS-1 5х16 L=6м
2-ВРУ-1
2-ВРУ-2
2-ГЩО
2-РУ-3
2-АГЩО
Основные характеристики электроприемников
Условное обозначение на плане
Наименование электроприемника
Ру, кВт
Ру, кВт
Iр, А
cosφ
ЩР-1
ЩР-4
ЩР-7
5-ПР-С 1Ф+N-3Ф+N,5)
2-АГЩО
резерв
2-РУ-1
2-АГЩО
АЩО-1
АЩО-2
АЩО-3
АЩО-4
NЩ (освещение 4,5 ЯТП-0,25)
резерв
резерв
ЩЭ03
2-РУ-2
ЩР-5
ЩР-3
ЩР-2
2-ГЩО
ККУ
ЩР-6
2-ГЩО
ЩО-1
ЩО-2
ЩО-3
ЩО-4
ЩО-5
N1 (освещение 4,5 ЯТП-0,25)
N2 (освещение 4,6 ЯТП-0,25)
N3 (освещение 15 входа в ТП)
резерв
резерв
2-РУ-3
ЩР1-ИТП
ЩР2-ИТП
ШМ+Т СС
2-ПР-С
резерв
резерв
29/3-30.ЭМ4.5
Реконструкция зданий с увеличением объема под бизнес-инкубатор по ул. Троллейная, 87/1
Корпус №4,5
Стадия Р
Лист 4
Листов
2-ВРУ-1Р21
Распределительная сеть ~220/380 В
Схема однолинейная принципиальная
Изм. Кол.уч. Лист № док. Подпись Дата
Разраб.
Проверил
Н.контр.
ГИП
Согласовано
Инв.№ подл. Подпись и дата Взам.инв.№
формат А3х4