


План на отм. 0,000.  
Электросвещение.

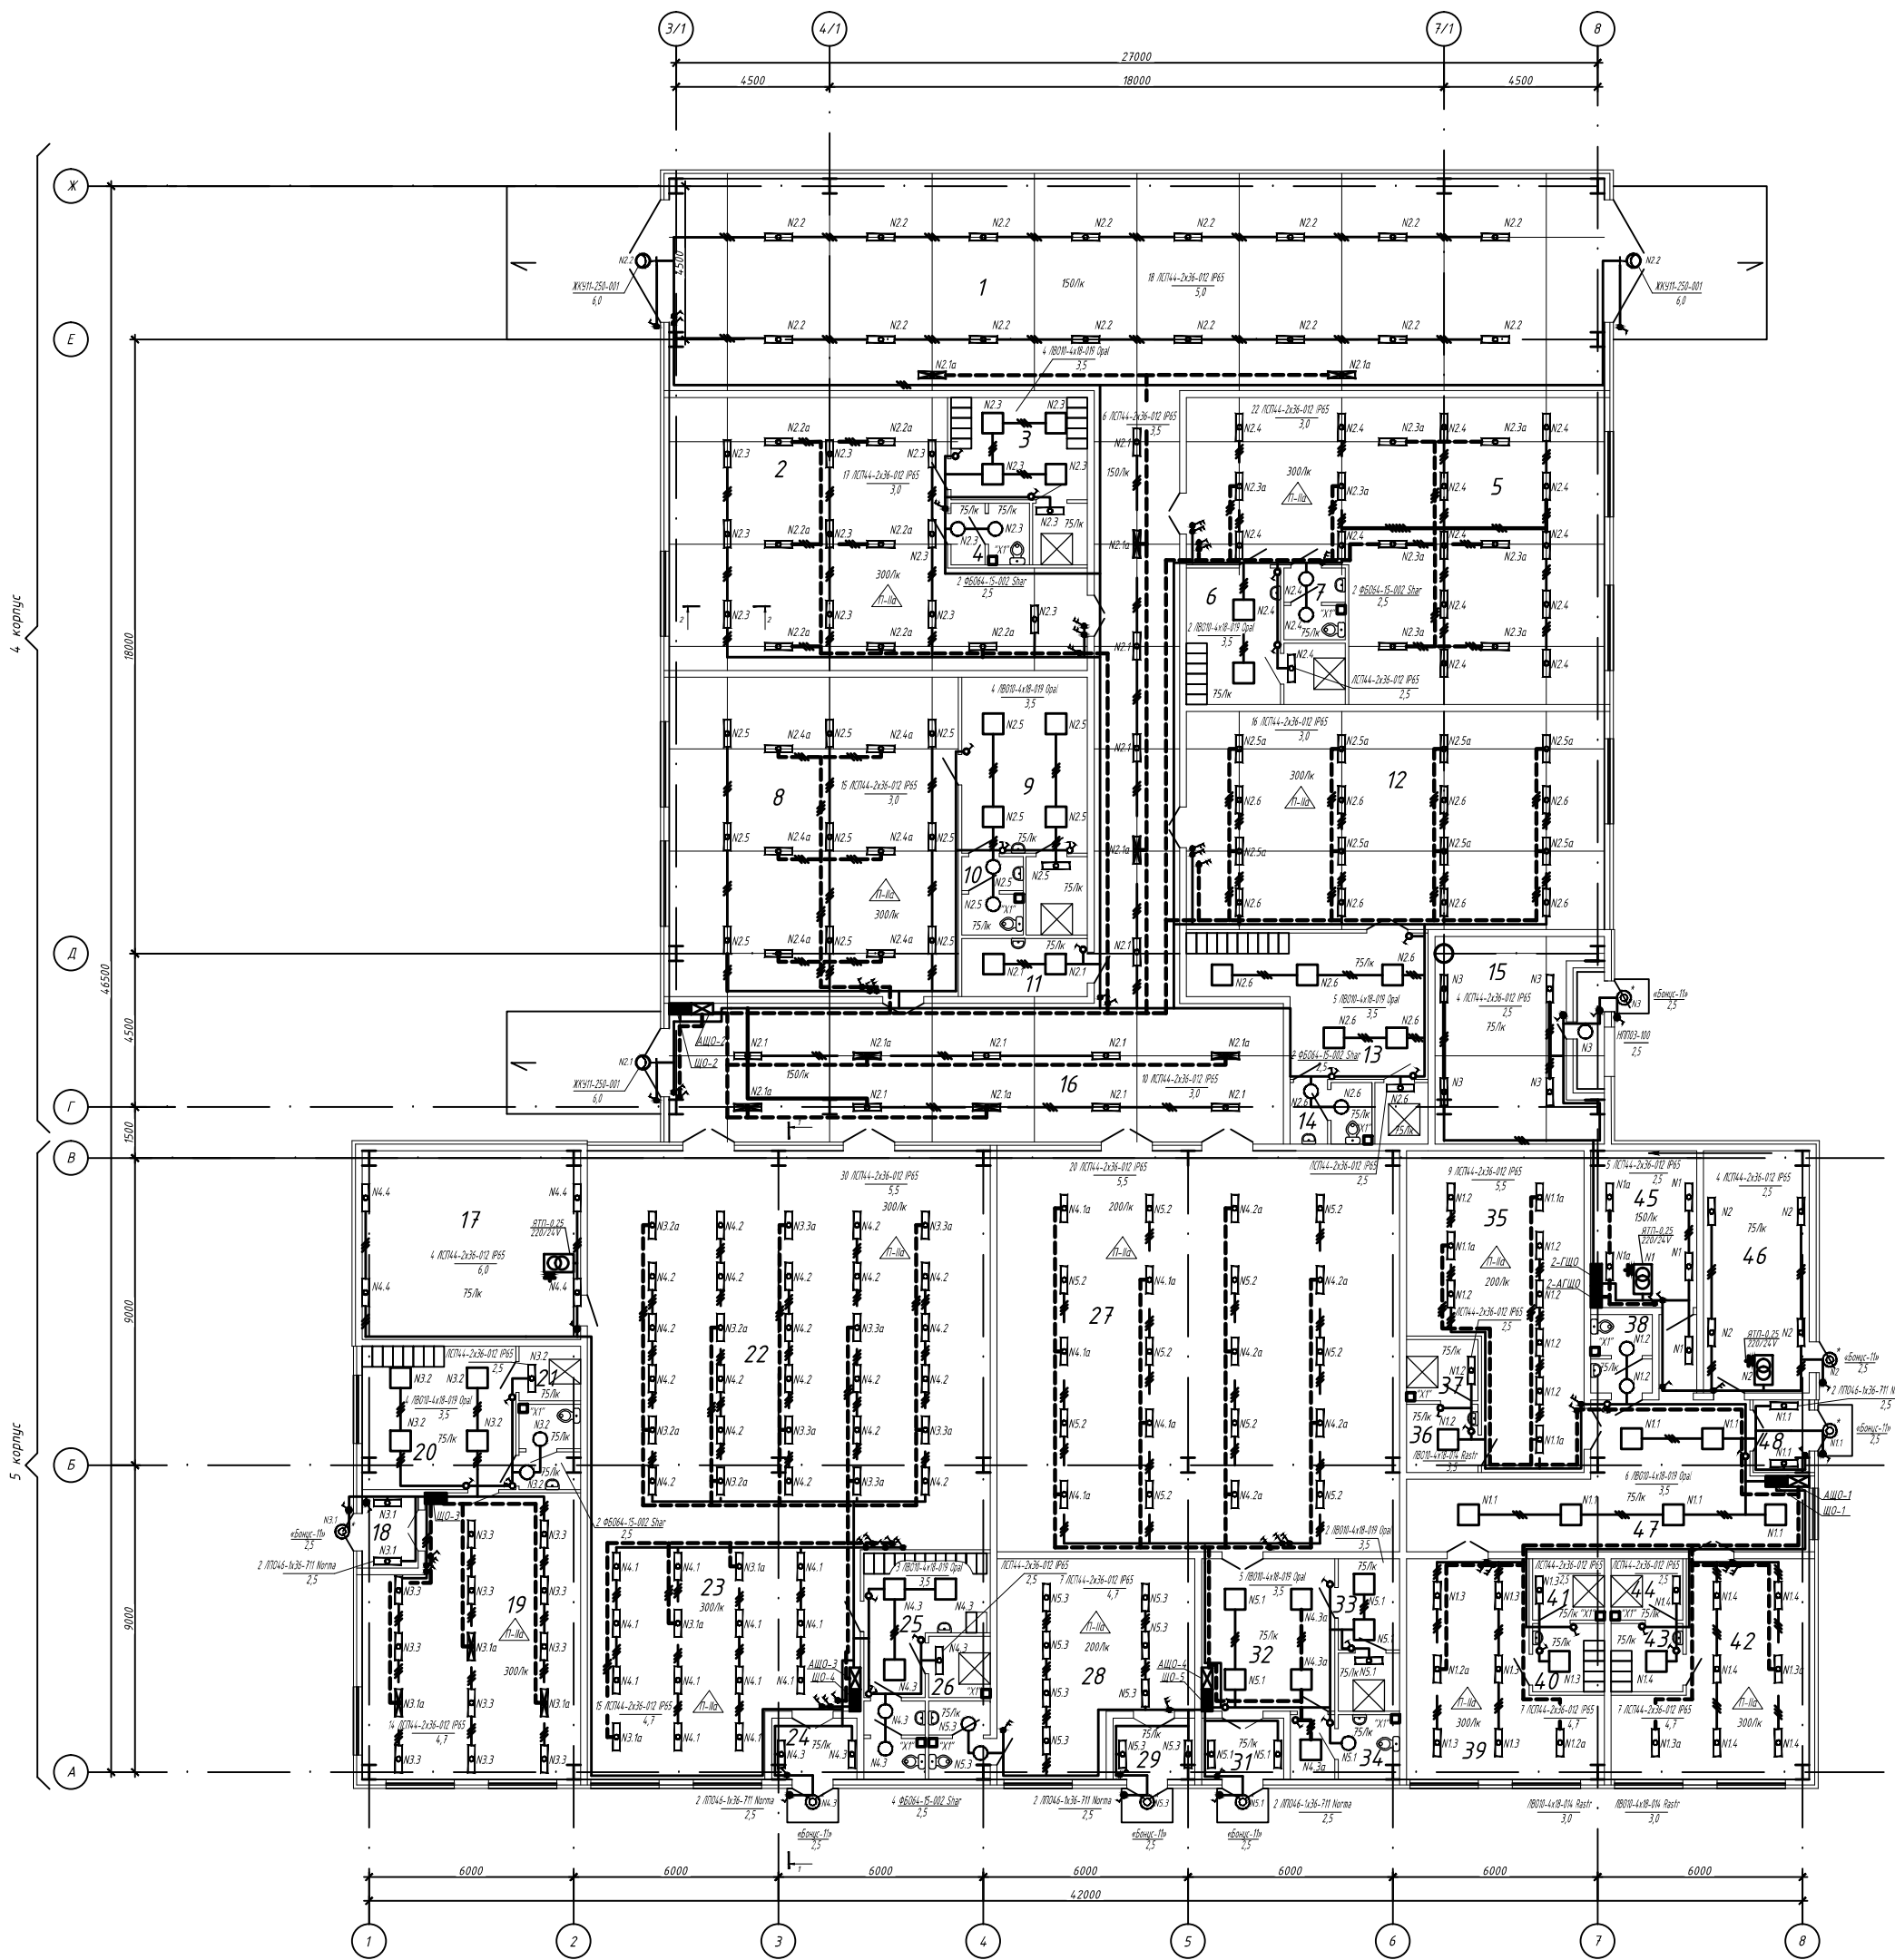


Экспликация помещений (начало)

Наименование	Площадь, м <sup>2</sup>	категория помещений
1 Разгрузочно-погрузочная площадка	170,3	В3
2 Участок универсальных МРС	78,8	В3
3 Гардероб	11,1	
4 Санузел с душевой	6,84	
5 Участок обрабатывающий центр	92,18	В3
6 Гардероб	11,04	
7 Санузел с душевой	6,84	
8 Участок механический	80,8	В3
9 Гардероб	19,0	
10 Санузел с душевой	7,4	
11 Кладовая уборочного инвентаря	7,0	
12 Участок моточных изделий	79,4	В3
13 Гардероб	23,04	
14 Санузел с душевой	6,52	
15 Ванная комната	31,21	Д
16 Коридор	118,16	
17 Венткамера	34,11	Д
18 Тамбур	3,8	
19 Сборочный участок	50,62	В3
20 Гардероб	18,9	
21 Санузел с душевой	6,84	
22 Механический участок	141,8	В3
23 Слесарный участок	47,42	В3
24 Тамбур	4,5	

Экспликация помещений (продолжение)

Наименование	Площадь, м <sup>2</sup>	категория помещений
25 Гардероб	12,05	
26 Санузел с душевой	7,2	
27 Заготовительное производство	80,8	В3
28 Участок упаковки	32,4	В3
29 Тамбур	4,7	
30 Санузел	3,96	
31 Тамбур	4,3	
32 Коридор	20,44	
33 Гардероб	5,1	
34 Санузел с душевой	6,5	
35 Сварочный участок	40,3	В3
36 Гардероб	4,2	
37 Душевая	3,8	
38 Санузел	3,6	
39 Участок электромагнитный	28,74	В3
40 Гардероб	4,2	
41 Душевая	3,8	
42 Заточный участок	28,75	В3
43 Гардероб	4,2	
44 Душевая	3,8	
45 Электрощитовая	17,83	В4
46 ИТП	22	Д
47 Коридор	35,74	Д
48 Тамбур	3,8	

Установка светильника ЖКУ на стене

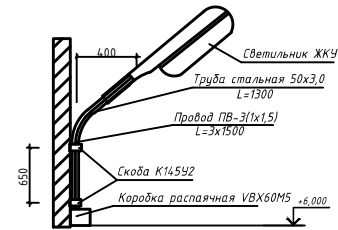

1. Монтаж электропроводки выполнить согласно ГОСТ Р 50571.15-97 часть 5 глава 52; ПУЭ; СП 31-110-2003;
2. При соединении светильников шлейфом, РЕ-проводники должны присоединяться при помощи ответвления;
3. Щиты установить на высоте 1,2 м от уровня пола;
4. Проходы кабелей через стены выполнить в металлических патрубках, после заделать несгораемым материалом строителями;
5. Групповые сети прокладывать за подвесным потолком "Грильято" на монтажной полосе, спуски к выключателям выполнять открыто, в кабель-каналах;
6. Отметка установки светильников дана от уровня чистого пола;
7. Выключатели установить на высоте 1,0 м и 0,3-0,4 м от края стены;
8. Для обеспечения в пожароопасных зонах защиты электрооборудования не менее IP44, вводы кабелей должны обеспечивать данное исполнение;
9. На лотках подвесы светильников при ответвлении группы к светильникам, установить распаячную коробку на лотке, при помощи монтажной пластины MP UNI FS. Группы освещения на лотках-подвесах проложить в гофротрубе.

29/3 - 30,ЭМ4,5			
Реконструкция зданий с увеличением объема под бизнес-инкубатор по ул. Троицкая, 87/1			
Изм.	Контр.	Лист	№ док
Разраб.			
Проверил			
Н.контр.			
Корпус N 4,5			Страницы Лист Листов
План на отм. 0,000. Электросвещение.			Р 7.1 4
ГИП			