Данные питающей сети									
Шинопровод. Распределительный пункт	Тип I ном.А. Расцепитель	ЩРн-12з-0 74 У2							
	Тип. Напряжение. Сечение (шинопровод). Расчётный ток, А. Установленная мощность, кВт.	Ру=2,59кВт Рр=2,59кВт cosφ=0,92 Iр=4,3А							
Аппарат отходящей линии	Тип, I ном. А. Расцепитель или плавкая вставка	QS1 ВН-32-3Р 20А							
Маркировка, Марка и сечение проводника.	Длина участка сети и способ прокладки	N2.1а -ВВГнг-LS - 3х1,5	N2.2а -ВВГнг-LS - 3х1,5	N2.3а -ВВГнг-LS - 3х1,5	N2.4а -ВВГнг-LS - 3х1,5	N2.5а -ВВГнг-LS - 3х1,5			
		60м по констр.	65м по констр.	80м по констр.	45м по констр.	70м по констр.			
Пусковой аппарат	Тип, I ном, А. Расцепитель автомата Нагревательный элемент теплового реле. Уставка, А.	ВА 47-29-1Р B10A	ВА 47-29-1Р B10A	ВА 47-29-1Р B10A	ВА 47-29-1Р B10A	ВА 47-29-1Р B10A	ВА 47-29-1Р B10A	ВА 47-29-1Р B10A	ВА 47-29-1Р B10A
Электроприёмник	Условные обозначения на плане								
	Номер по плану								
	Тип								
	Рном., кВт.		0,504	0,504	0,576	0,432	0,576		
	cos		0.92	0.92	0.92	0.92	0.92		
	Ток, А — I ном., А / I пус., А		2,5	2,5	2,8	2,1	2,8		
	Наименование механизма по плану		Освещение 16 С встроенным ИБП	Освещение 2	Освещение 5	Освещение 8	Освещение 12	резерв	резерв

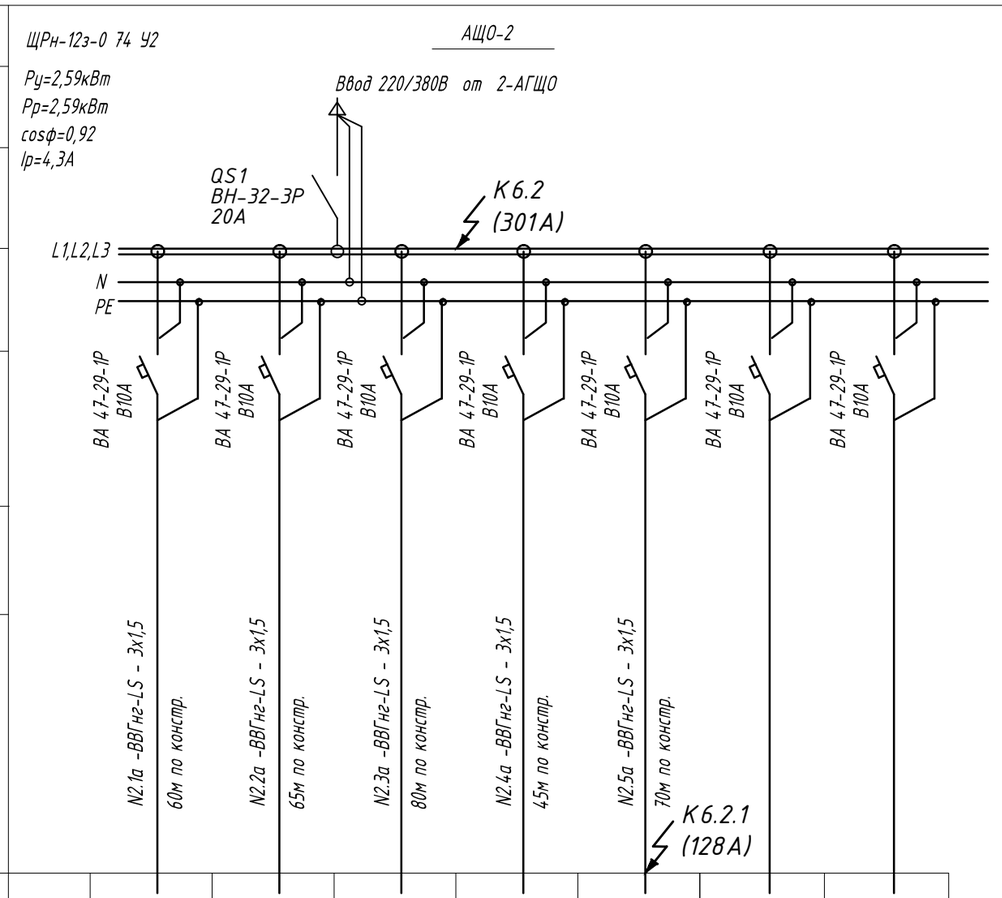

Светильники эвакуационного освещения имеют встроенный ИБП (группа N2.1а)

Взам. инв. N

Подп. и дата

Инв. N подл.

Изм.	Кол.уч.	Лист	№док	Подпись	Дата	29/3 - ЭО,ЭМ4,5			
						Реконструкция зданий с увеличением объема под бизнес-инкубатор по ул. Троллейная, 87/1			
Разраб.						Корпус N 4,5	Стадия	Лист	Листов
Проверил							Р	10	
Н.контр.						Групповые сети АЩО-2. Схема электрическая принципиальная.			
ГИП									