Данные питающей сети	
Шинопровод. Распределительный пункт	Тип I ном.А. Расцепитель
	Тип. Напряжение. Сечение (шинопровод). Расчётный ток, А. Установленная мощность, кВт.
Аппарат отходящей линии	Тип, I ном. А. Расцепитель или плавкая вставка
Маркировка, Марка и сечение проводника.	Длина участка сети и способ прокладки
Пусковой аппарат	Тип, I ном., А. Расцепитель автомата Нагревательный элемент теплового реле. Уставка, А.
Маркировка, Марка и сечение проводника.	Длина участка сети и способ прокладки

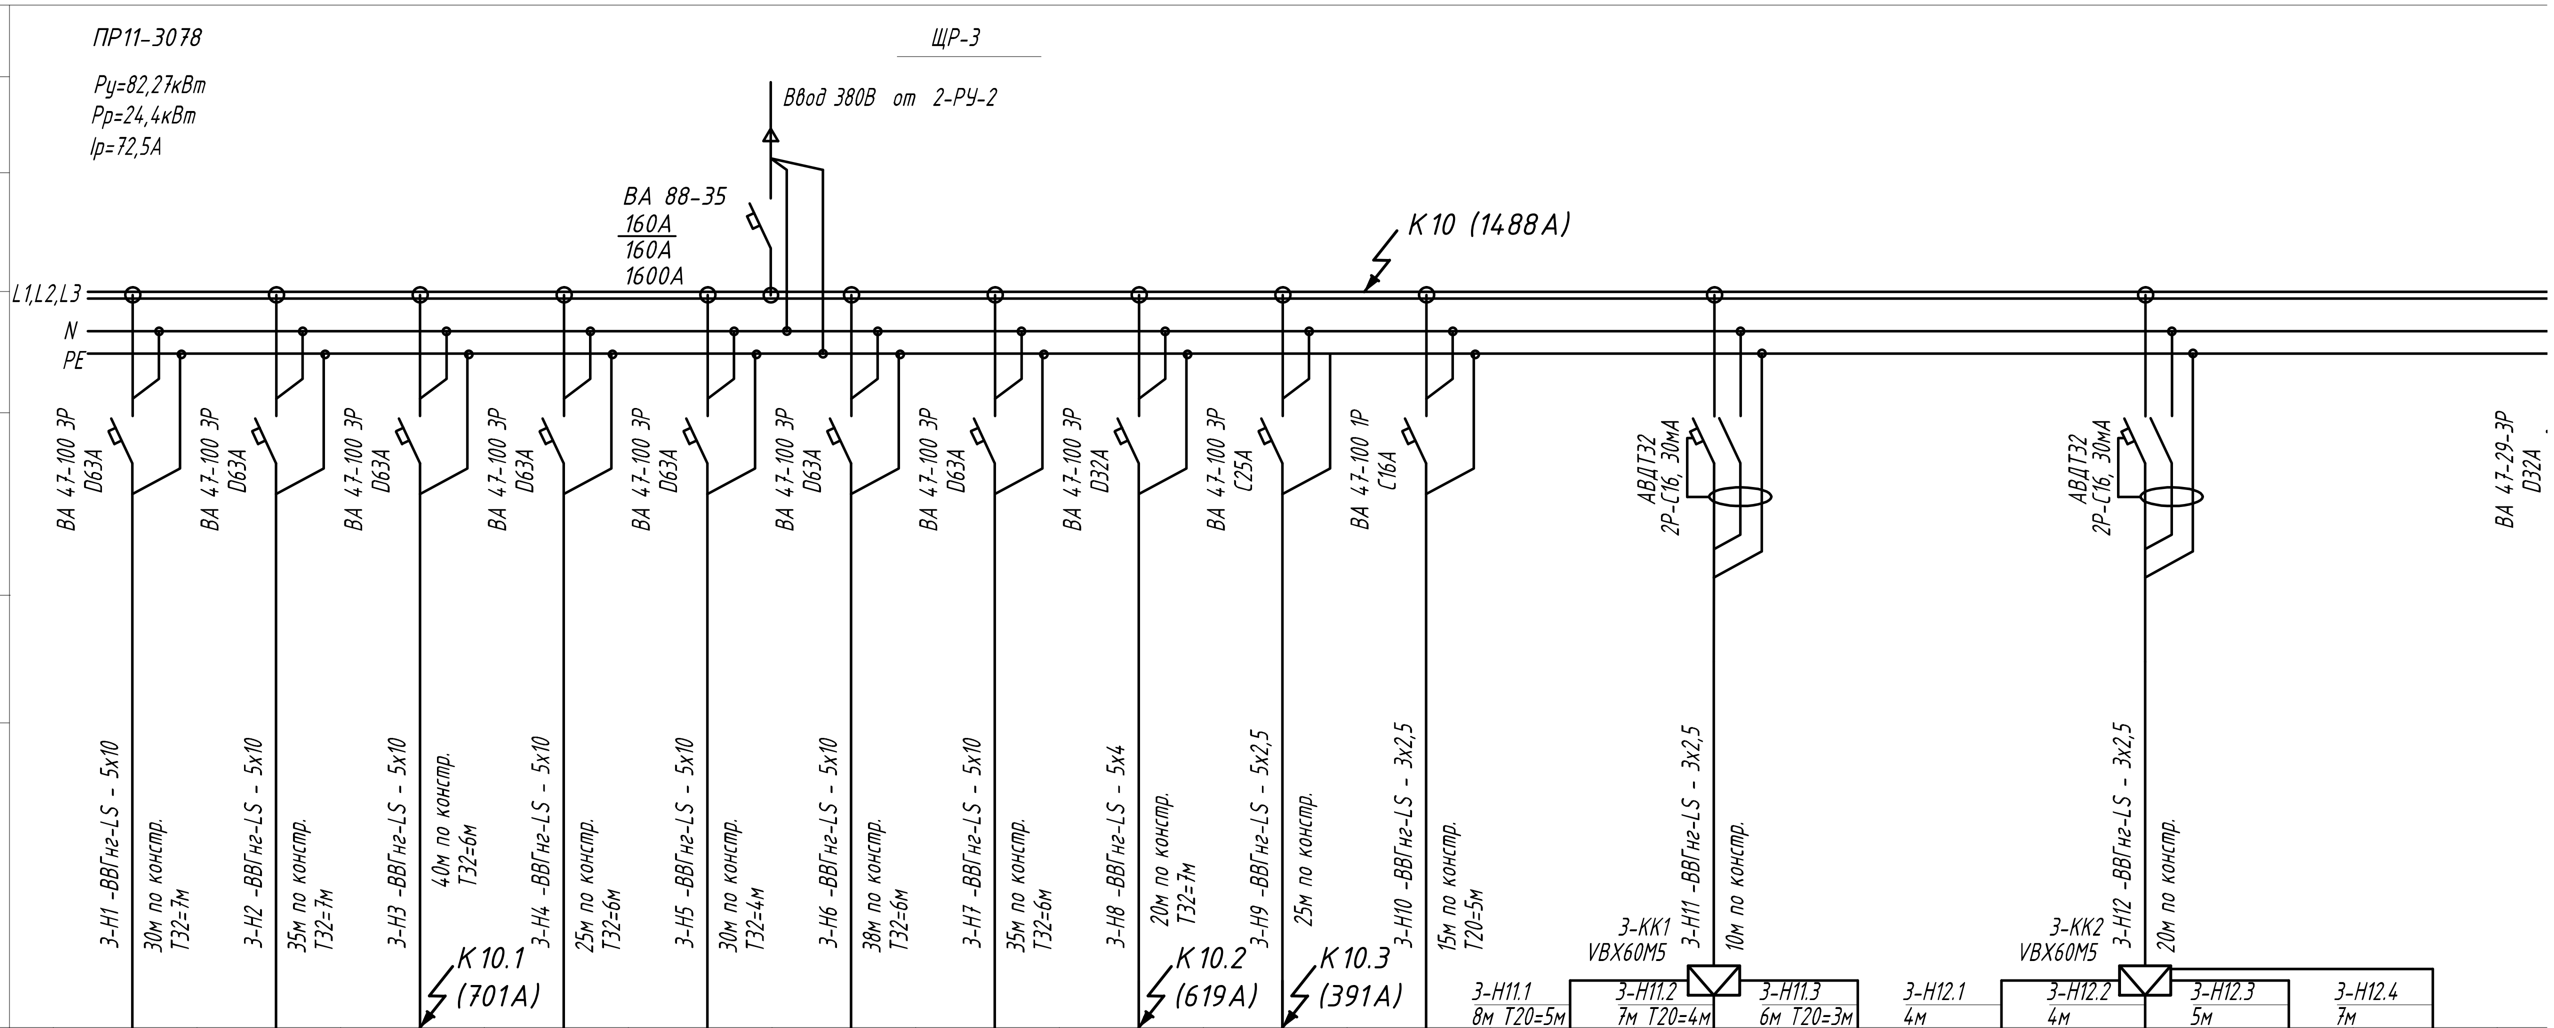

Электроприёмник		3.1	3.2	3.3	3.4	3.5	3.6	3.7	3.8	3.9	3.1-Х	3.2-Х	3.3-Х	3.4-Х	3.5-Х	3.6-Х	3.7-Х	3.8-Х	
Условные обозначения на плане																			
Номер по плану		3.1	3.2	3.3	3.4	3.5	3.6	3.7	3.8	3.9	3.1-Х	3.2-Х	3.3-Х	3.4-Х	3.5-Х	3.6-Х	3.7-Х	3.8-Х	
Тип		6Р13	6Р13	6Р13	-	-	-	-	-	-	-	-	-	-	-	-	-	-	
Рном., кВт.		11,0	11,0	11,0	11,0	11,0	11,0	11,0	2,2	1,5	0,37	0,2	0,2	0,2	0,2	0,2	0,2	0,2	
cos		0.4	0.4	0.4	0.4	0.4	0.4	0.4	0.4	0.4	0.4	0.62	0.65	0.65	0.65	0.65	0.65	0.65	
Ток, А	I ном., А / I пус., А	41,8	41,8	41,8	41,8	41,8	41,8	41,8	8,4	5,7	4,2	1,5	1,4	1,4	1,4	1,4	1,4	1,4	
Наименование механизма по плану		Станок вертикально-фрезерный консольный (16)	Станок вертикально-фрезерный консольный (16)	Станок вертикально-фрезерный консольный (16)	Станок токарно-винторезный (15)	Станок токарно-винторезный (15)	Станок токарно-винторезный (15)	Станок токарно-винторезный (15)	Станок радиально-сверлильный (7)	Станок вертикально-сверлильный (23)	Станок сверлильный настольный (24)	Верстак слесарный (14)	Верстак слесарный (14)	Верстак слесарный (14)	Верстак слесарный (14)	Верстак слесарный (14)	Верстак слесарный (14)	Оргтехника	Р
Место расположения		Помещение 22								Помещение 23									

Взам. инв. N

Подп. и дата

Инв. N подл.