Данные питающей сети

Шинопровод. Распределительный пункт: Тип; I ном.А. Расцепитель; Тип. Напряжение. Сечение (шинопровод). Расчётный ток, А. Установленная мощность, кВт.

Аппарат отходящей линии: Тип, I ном. А. Расцепитель или плавкая вставка

Маркировка, Марка и сечение проводника. | Длина участка сети и способ прокладки

Пусковой аппарат: Тип, I ном, А. Расцепитель автомата; Нагревательный элемент теплового реле. Уставка, А.

Маркировка, Марка и сечение проводника. | Длина участка сети и способ прокладки

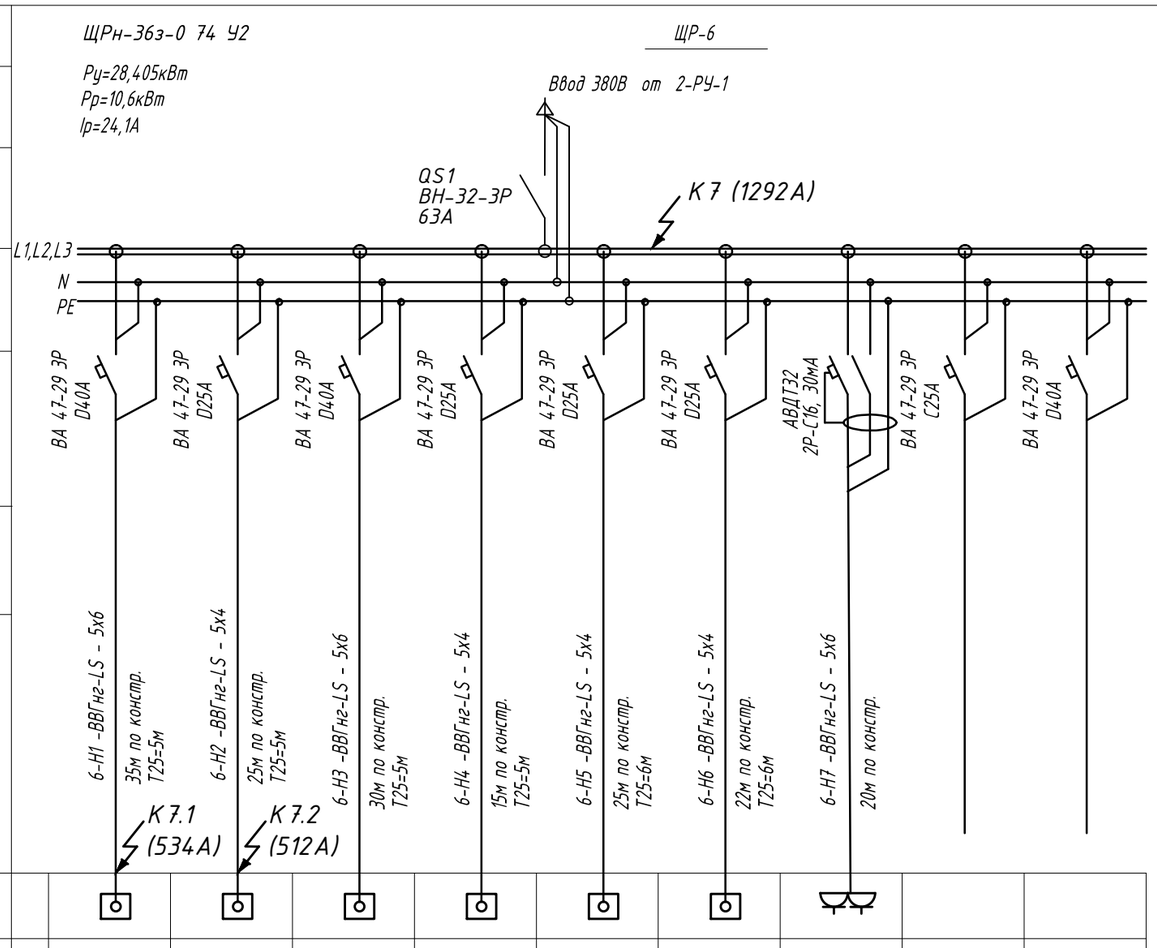

Электроприёмник

Условные обозначения на плане									
Номер по плану		6.1	6.2	6.3	6.4	6.5	6.6	6.1-Х		
Тип		16Б16КП	ВМ131ВФ1	16Б16П	EcoMill 350	RSM-500	Multi-Grind	-		
Рном., кВт.		7,5	3,0	5,5	4,4	3,475	3,625	2,0		
cos		0.4	0.4	0.4	0.4	0.65	0.65	1,0		
Ток, А (I ном., А / I пус., А)		28,5	11,4	20,9	16,7	8,1	8,48	9,1		
Наименование механизма по плану		Станок токарно-винторезный (41)	Станок фрезерный (53)	Станок токарно-винторезный (60)	Станок фрезерный с ЧПУ (61)	Станок круглошлифовальный (62)	Станок универсально-шлифовальный (63)	Чайник (20)	Резерв	Резерв
Место расположения		Помещение 8						Помещение 9		

Взам. инв. N | Подп. и дата | Инв. N подл.

Изм.	Кол.уч.	Лист	№док	Подпись	Дата	29/3 - ЭО,ЭМ4,5		
						Реконструкция зданий с увеличением объема под бизнес-инкубатор по ул. Троллейная, 87/1		
Разраб.						Корпус N 4,5	Стадия: Р	Лист: 20 / Листов:
Проверил								
Н.контр.								
ГИП						Сети ЩР-6. Схема электрическая принципиальная.		

формат А3