
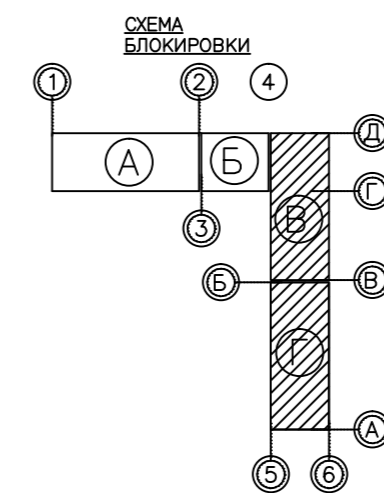


План типового этажа

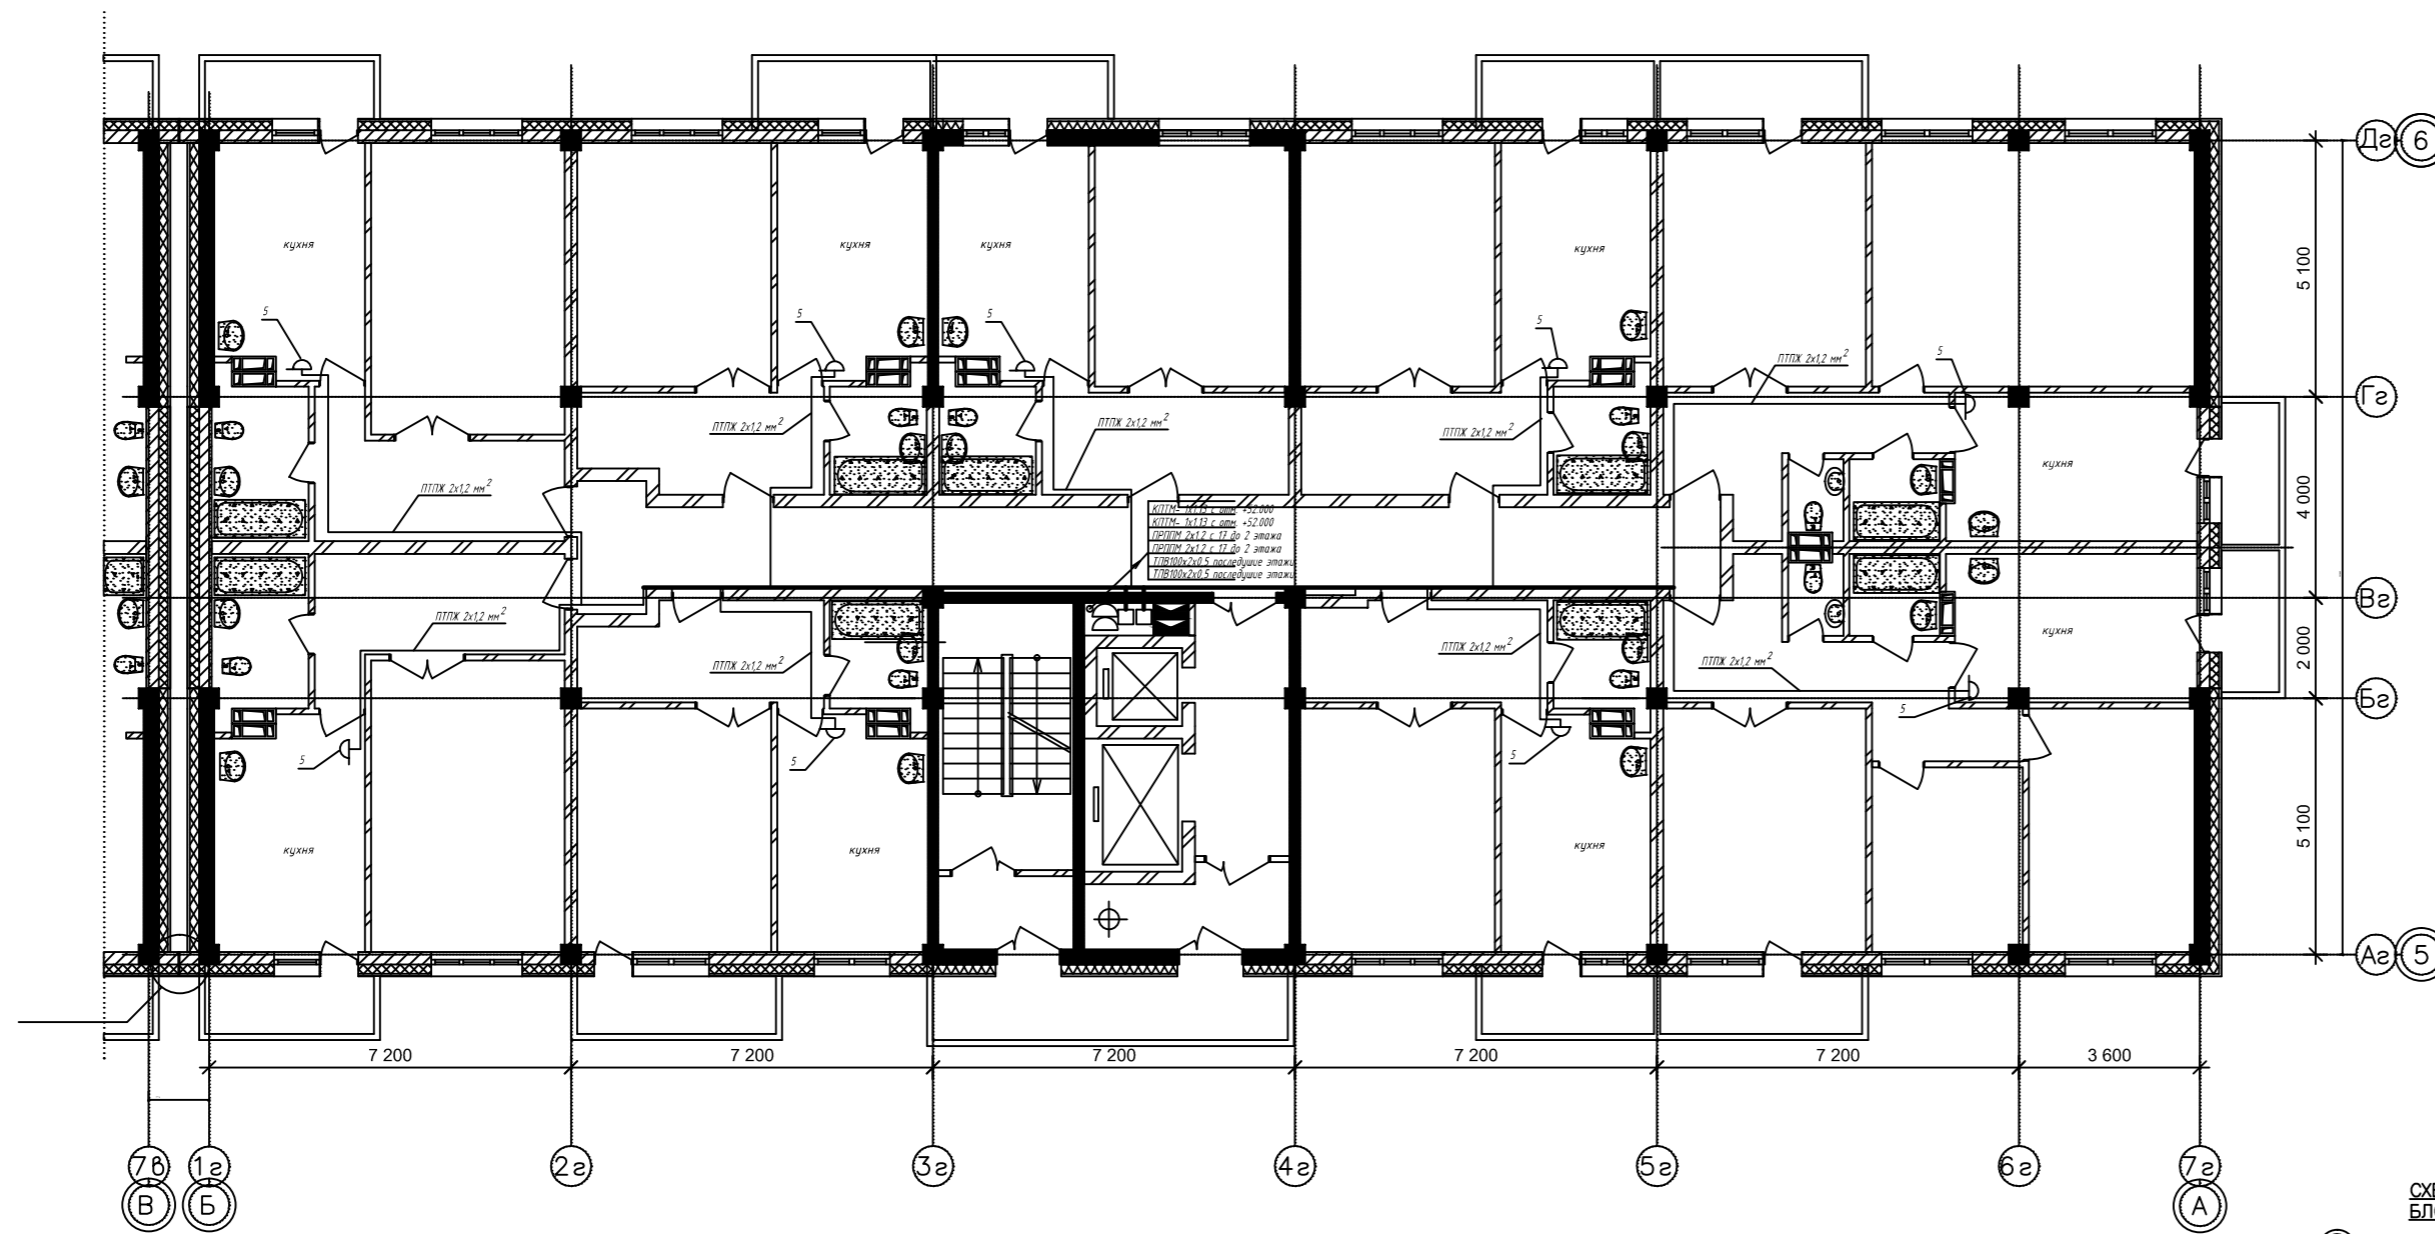

№ п/п	Обозначение или тип изделия	Наименование	Кол.	Примечания
Телефонизация				
1	РК-10x2	Коробка распределительная	1	⊖
2		Муфта разветвительная 100x2	1	○
3	ТПВ	Кабель телефонной связи 100x2x0,5 мм <sup>2</sup>	5 м	
Радиофикация				
4	УК-2П	Коробка ответвительная	2	□
5	РПВ-1	Розетка радиотрансляционная	9	⊖
6	ПРППМ	Кабель для радиофикации и сельской связи сеч. 2x1,2 мм <sup>2</sup>	10 м	
7	ППЖ	Провод радиотрансляционный сеч. 2x1,2 мм <sup>2</sup>	150 м	
Телевидение				
8	УАР 6.1	Устройство абонентское разветвительное на 6 абонентов	2	⊖
9	КПТМ	Кабель для коллективных телевизионных антенн сеч. 1x1,13 мм <sup>2</sup>	10 м	

- В спецификации указано количество оборудования для одного типового этажа блока "В". Для блока "Г" количество оборудования аналогично.
- Коробки распределительные устанавливаются в слаботочном отсеке щитков этажных, учтенных в разделе "ЭМО"
- Прокладку проводов через стены выполнить в гильзах СТЗ- Ø 15 мм.
- Прокладку проводов в квартирах выполнить проводом ППЖ 2x1,2 мм<sup>2</sup> скрыто.
- Количество и тип разветвительных муфт, устанавливаемых на этаже см. лист 3

02.24-07-1-СС					
ООО "СМУ-99"					
Изм.	Кол.ч.	Лист	Издк.	Подп.	Дата
ГИП					
Разработал					
Проверил					
Н. контроль					
				Этадия	Лист
				Р	7
				Листов	
План слаботочных сетей типового этажа Блок В и Г					

Изд. N подл. Подп. и дата. Изм. инв. М