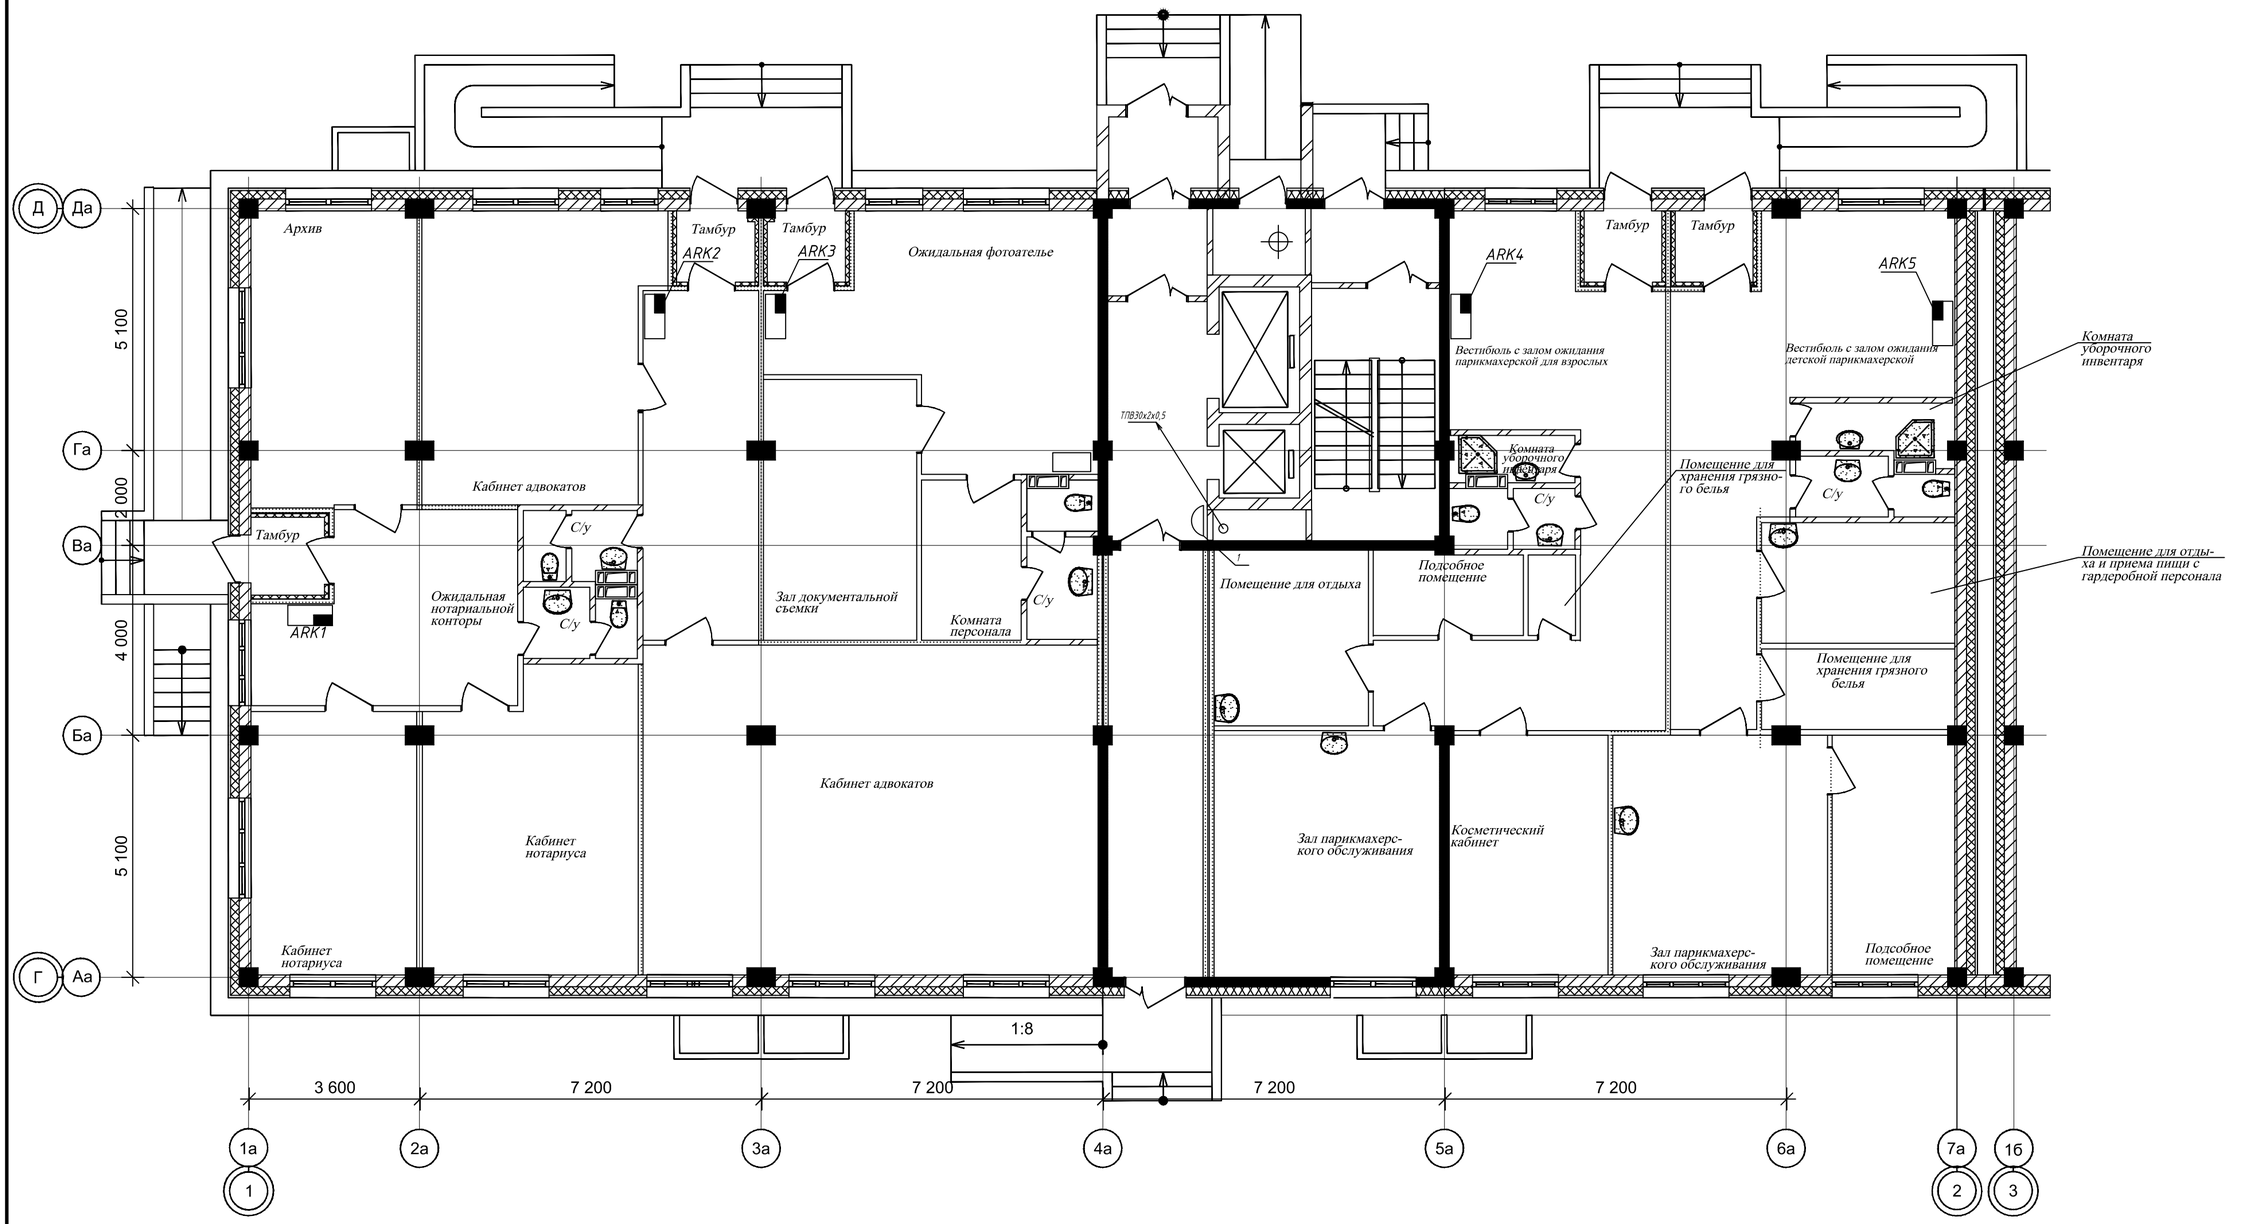

№ п/п	Обозначение или тип изделия	Наименование	Кол.	Примечания
		Телефонизация		
1	РК-10х2	Коробка распределительная	1	
2	ТПВ	Кабель телефонной связи 10х2х0,5 мм ^{2}	130	м

							02.24-07-1-СС
							ООО "СМУ-99"
Изм.	Кол.уч	Лист	Nдок.	Подп.	Дата		
ГИП						Стадия: Р	Лист: 8	Листов:
Разработал						План слаботочных сетей первого этажа Блок А	
Проверил							
Н. контроль							

Взам.инв. N

подпись и дата

инв.N

ФОРМАТ А2