


Инв. № подл. Подп. и дата. Взам. инв. №

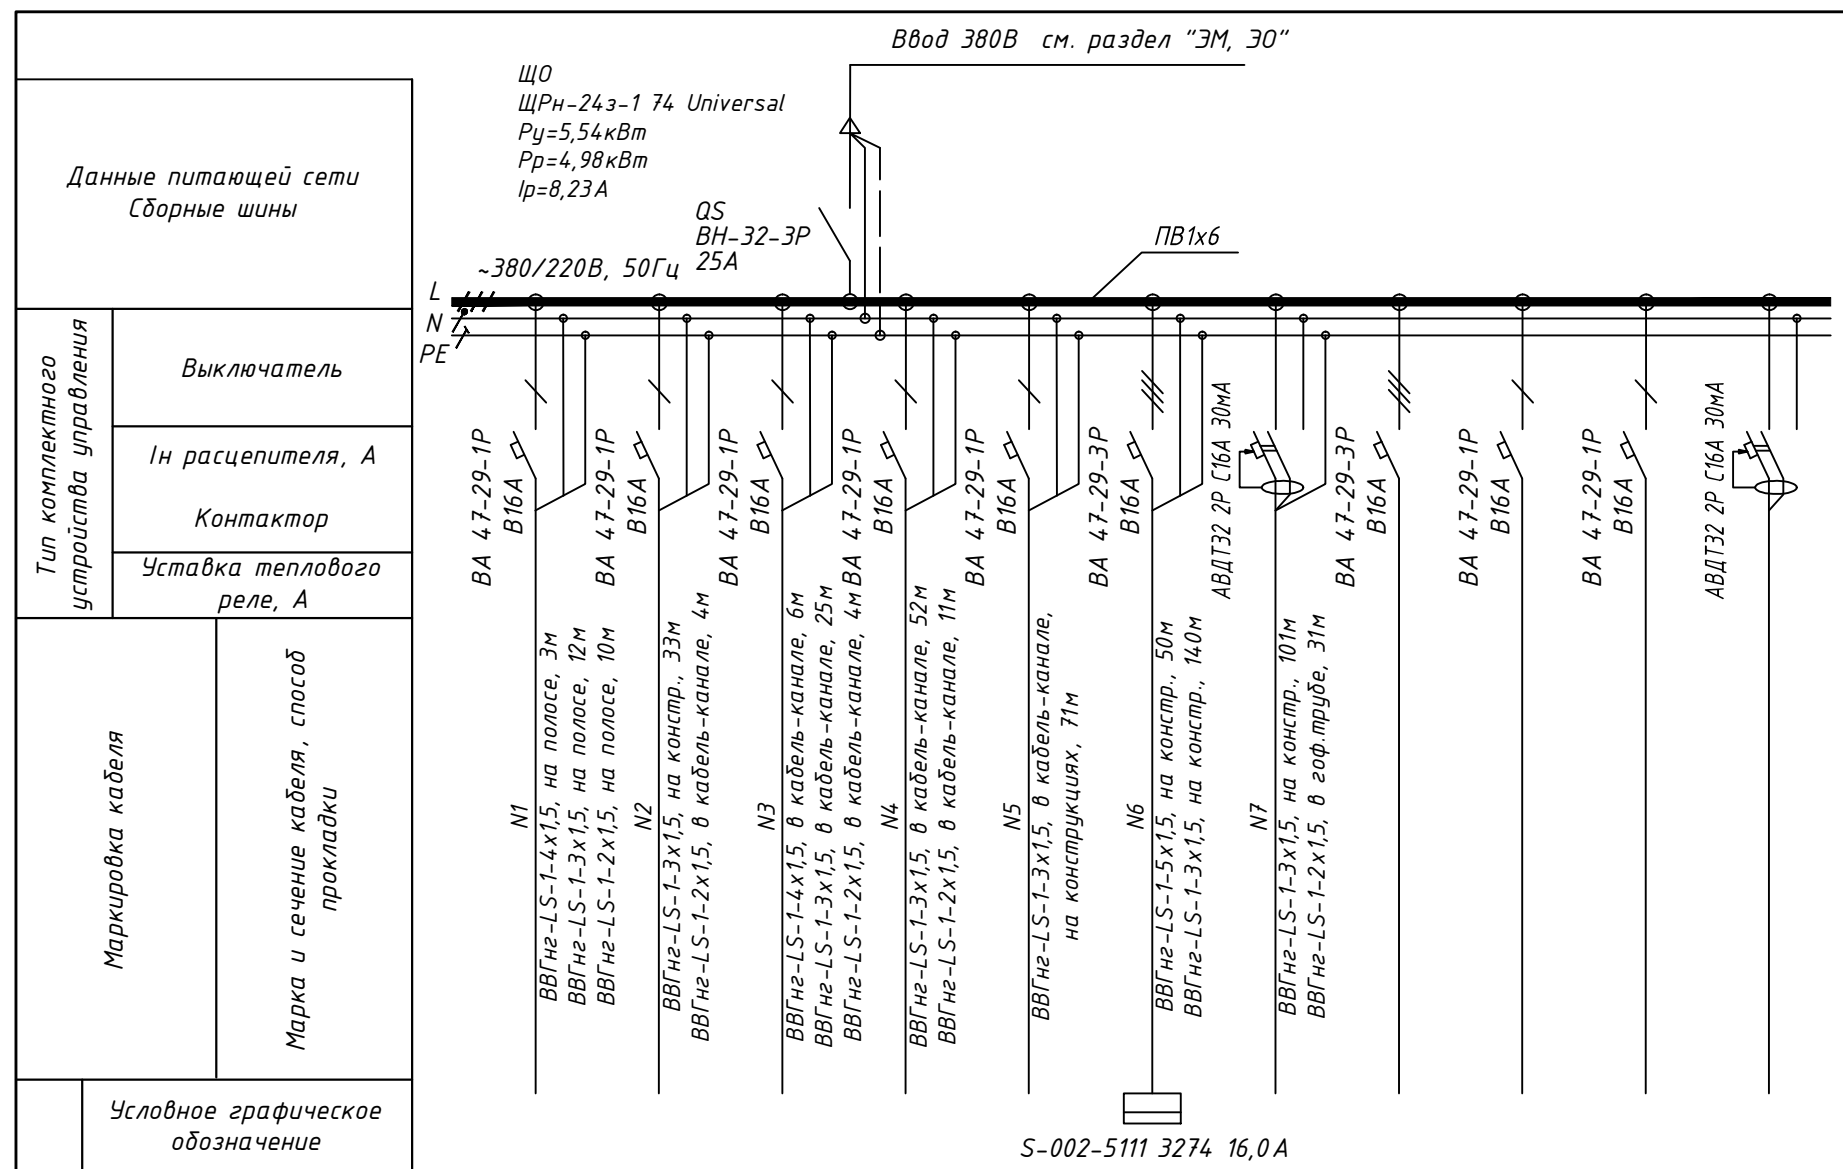

Электроприемник		Условное графическое обозначение																
		Номер по плану	Тип															
Ток	Рном, кВт																	
	Ином, А	0,09	0,72	0,186	0,447	1,512	2,25	0,332										
	Ip, А	0,43	3,4	0,88	2,12	7,16	4,03	1,58										
Наименование механизма по плану		Освещение электрощитовая; ИТП; ЯТП 220/36	Освещение пом. 106; пом. 113	Освещение пом. 102-105	Освещение пом. 109-112; 202	Освещение пом. 201	Освещение пом. 101	Освещение въездов, выходов	резерв	резерв	резерв	резерв						

						2011 - ПЗУ - ЭО,ЭМ			
Изм.	Кол.уч.	Лист	№ док	Подпись	Дата				
Разраб.						Склад вспомогательных строительных материалов с бытовыми помещениями. 1 этап строительства.	Стадия	Лист	Листов
Проверил							Р	7	
Н.контр.						Щит ЩО. Схема электрическая принципиальная.			
ГИП									