


Поз.	Обозначение	Наименование	Кол	Примеч.
1	N6-ЯУ (ГОСТ Р 51321.1-2007)	Ящик управления освещением S-002-5111 3274 IP54 УХЛ4  I=16,0А, напряжение силовой цепи 380В,  напряжение цепи управления 220В, 50Гц	1	
2	N6	Светильник с лампами ДРЛ-125, P=0,125кВт,  Ф=6000Лм, cosφ=0,85	1	
3	N6-S1...N6-S3	Выключатель пакетный 16А, силуминовый  корпус, IP56, ПВ 3-16 М1 сил. 56	1	

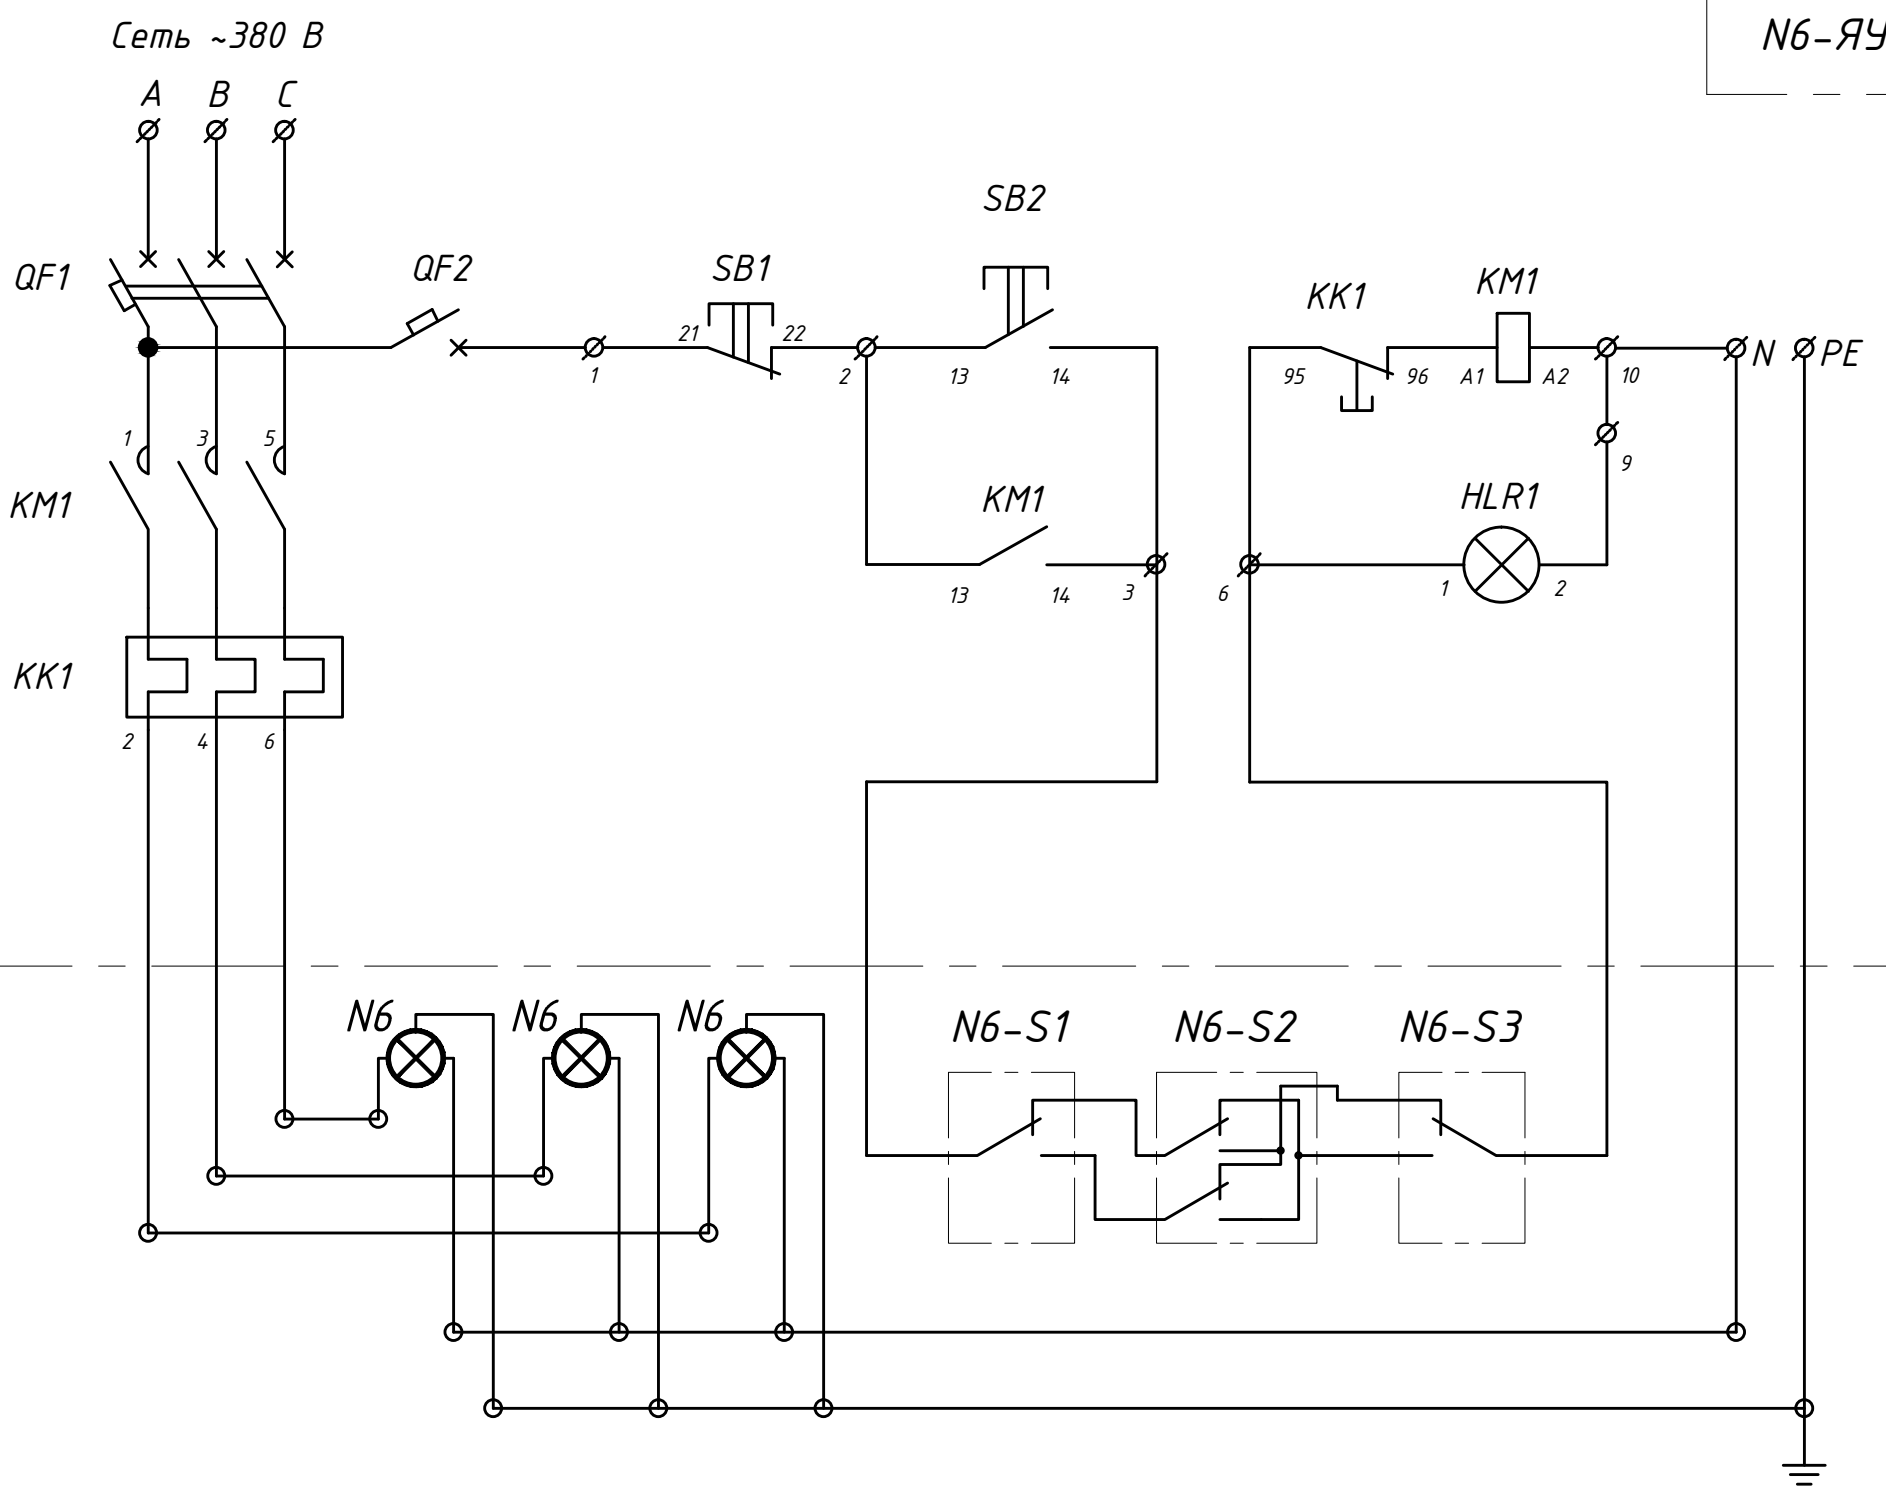

Инв. и подл. Подп. и дата. Взам. инв. М

2011 - ПЗУ - 30,3М					
Изм.	Кол.уч.	Лист	№ док	Подпись	Дата
Разраб.					
Проверил					
Н.контр.					
ГИП					
Склад вспомогательных строительных материалов с бытовыми помещениями. 1 этап строительства.			Стадия	Лист	Листов
			Р	8	
Ящик управления освещением N6-ЯУ. Схема электрическая принципиальная.					