



План на отм. 0,000.
Установка электрооборудования, прокладка кабелей.

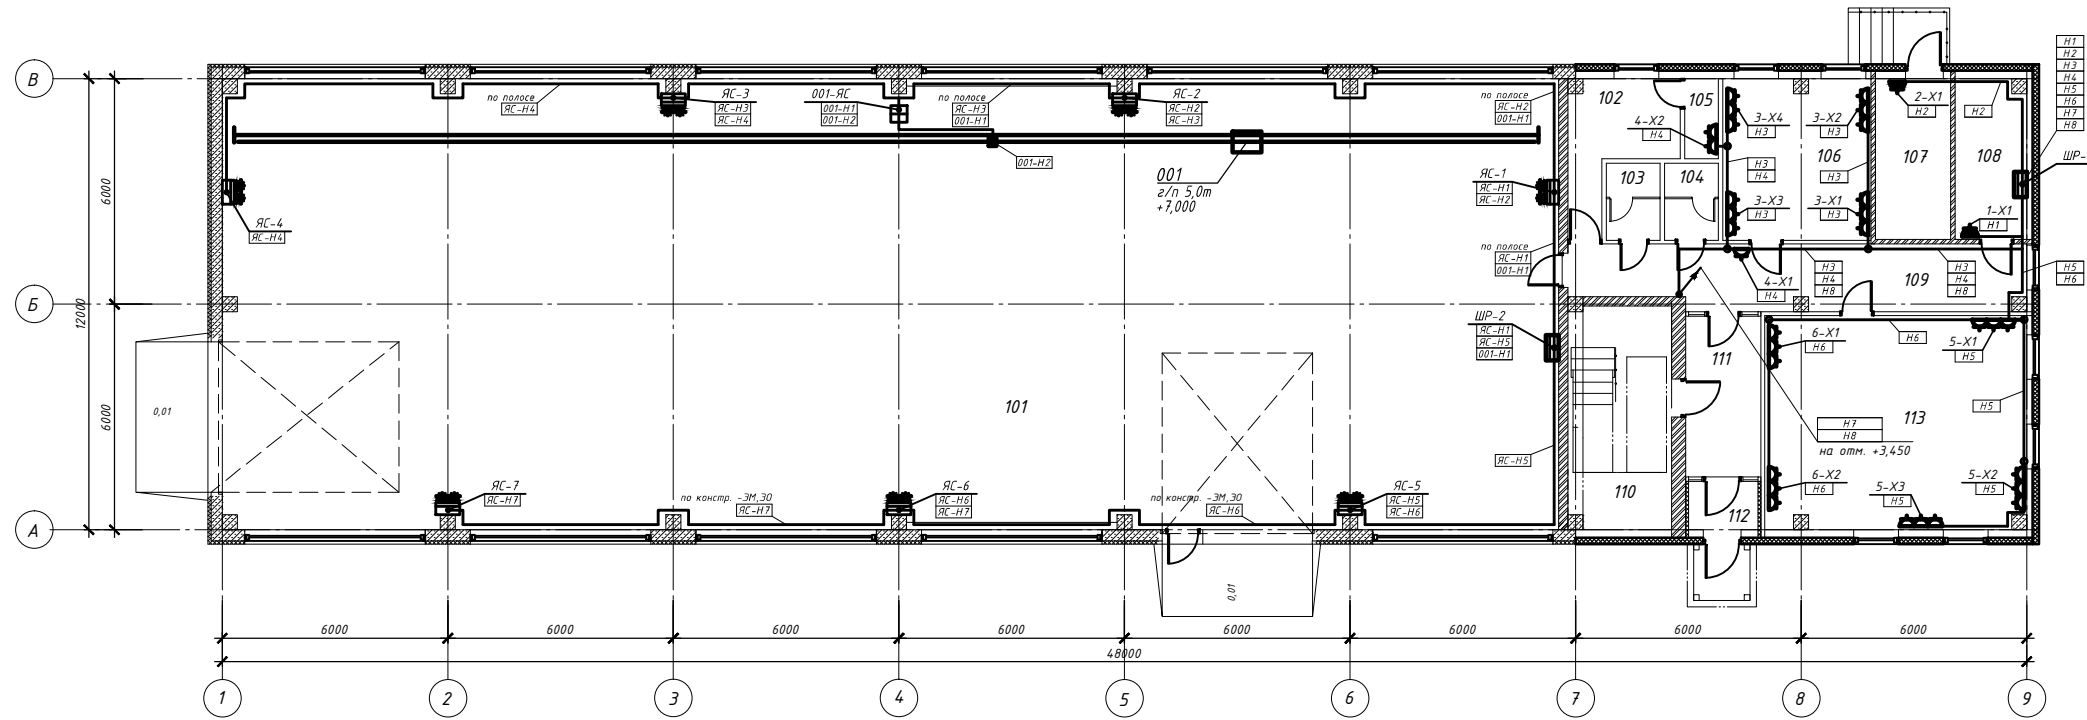

План на отм. +3,300.
Установка электрооборудования, прокладка кабелей.

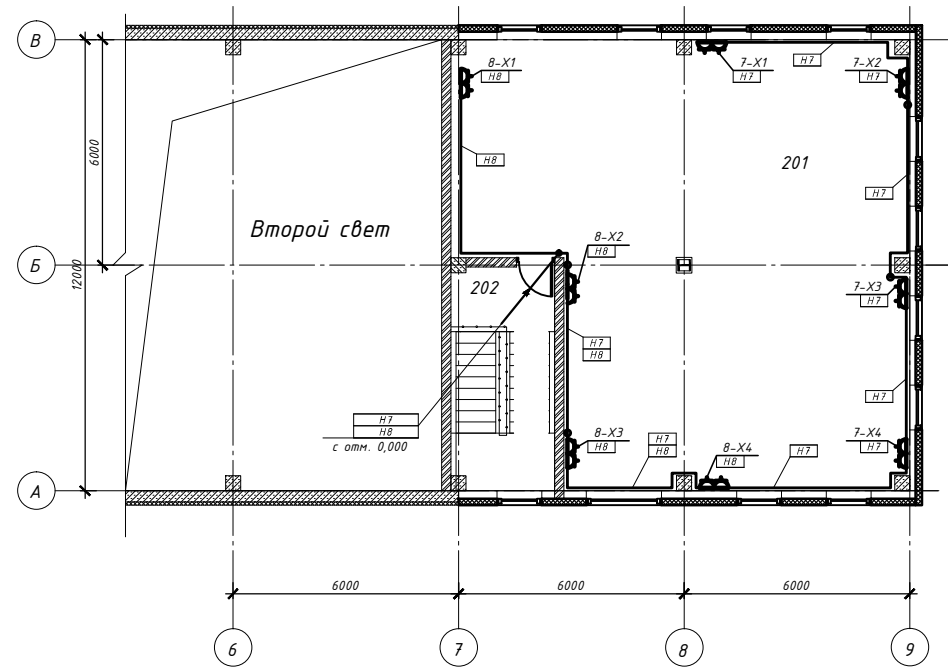

Экспликация помещений

Номер помещения	Наименование	Площадь, м	Кат. помещения
101	Склад вспомогательных материалов и инструментов	424,5	Д
102	Мужская гардеробная на 6 человек	8,2	
103	Сан. узел мужской	2,9	
104	Сан. узел женский	2,9	
105	Душевая	2,0	
106	Кабинет	16,8	
107	Тепловой пункт	8,6	
108	Электрощитовая	8,0	
109	Коридор	20,4	
110	Лестничная клетка	16,1	
111	Вестибюль	8,5	
112	Тамбур	2,4	
113	Кабинет начальника склада	39,4	
Итого:		1034,6	

1. Монтаж электропроводки выполнить согласно ГОСТ Р 50571.15-97 часть 5 глава 52, ПУЭ;
2. Шкаф установить на высоте 1,2 м от уровня пола;
3. Проходы кабелей через стены выполнить в металлических патрубках, после заделать несгораемым материалом строительными;
4. Групповые сети в административных помещениях прокладывать в кабель-каналах, в помещении 101 по конструкциям раздела -ЭМ и по монтажной полосе;
5. Длина кабелей приведена с учетом 8% на отходы и изгибы;
6. Розетки установить на высоте 0,5м.

2011 - ПЗУ - ЭМ					
Изм.	Колуч.	Лист	№док	Подпись	Дата
Разраб.					
Проверил					
Н.контр.					
ГИП					
Склад вспомогательных строительных материалов с бытовыми помещениями. 1 этап строительства.			Стдия	Лист	Листов
План на отм. 0,000; +3,300. Установка электрооборудования, прокладка кабелей.			Р	10.1	2