


# Кран 001

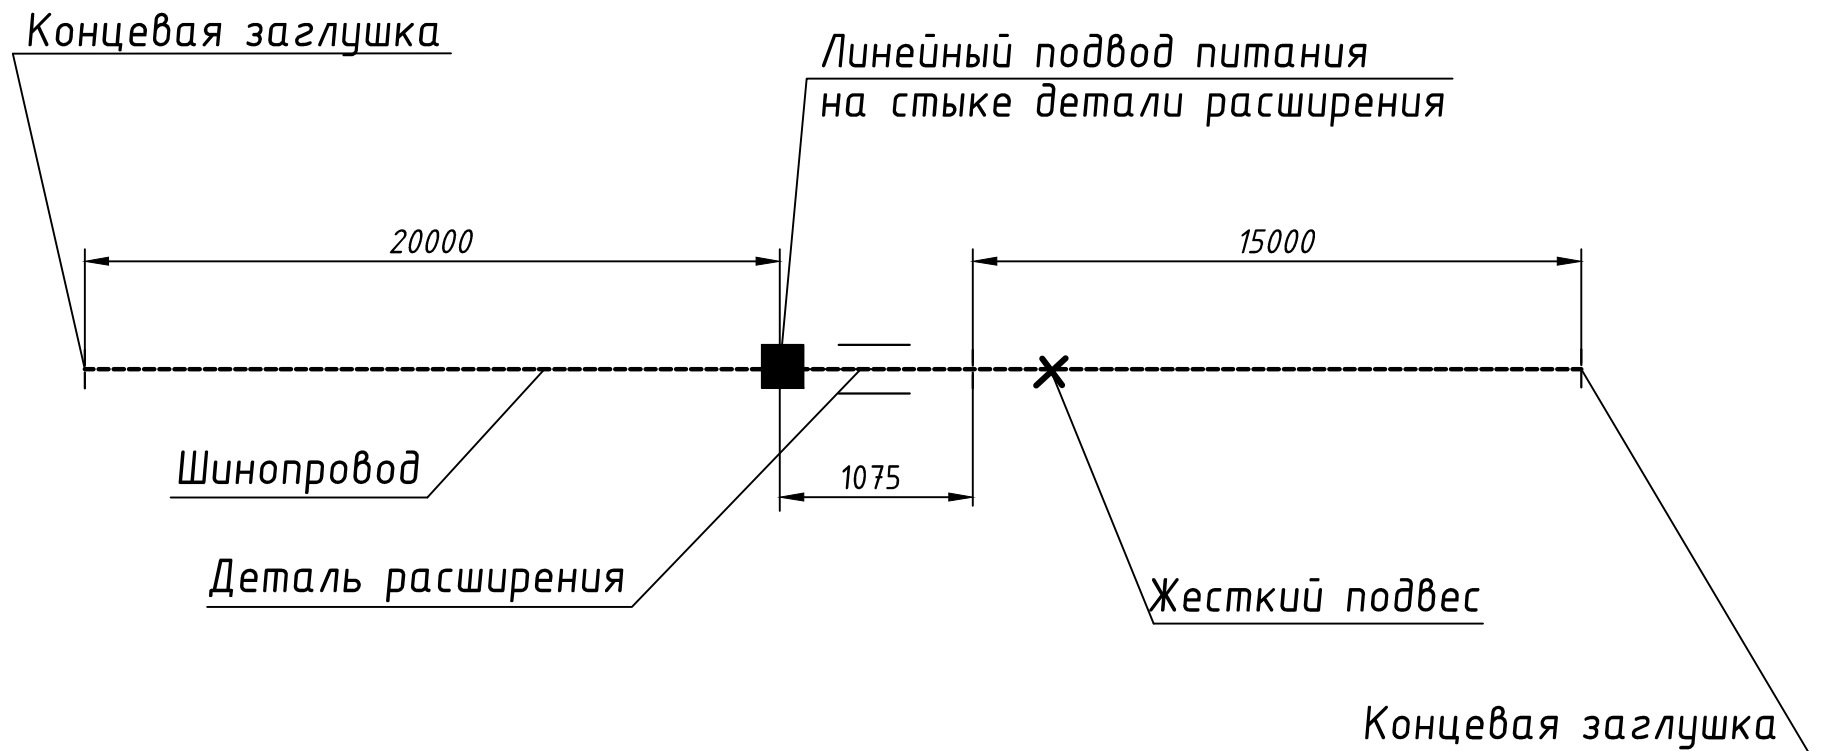

## Кран 001

Кол-во	Артикул	Тип	№заказа
1	Линейный подвод питания	KSE 4/40 HS	600030
8	Стыковые крышки	KVM	600005
18	Скользящие подвесы	KGA	600000
2	Концевая заглушка	KE	600008
1	Токоъемник	KSW 4/40-1 HS	600096
1	Захват	MGF	600335
8	Шинопроводы 4 м длиной	KBHF 4/63-4 HS	600014
1	Шинопроводы 3 м длиной	KBHF 4/63-3 HS	600013
1	Деталь расширения	KD 4/40-125 HS	600135
1	Жесткие подвесы	KFA	600007

Инв.№	Взам.инв.№										
	Подп. и дата	2011 - ПЗУ - 30,3М									
Инв.№ подл.		Изм.	Кол.уч.	Лист	№ док	Подпись	Дата	Склад вспомогательных строительных материалов с бытовыми помещениями. 1 этап строительства.	Стадия	Лист	Листов
		Разраб.							Р	11	
		Проверил									
		Н.контр. ГИП									
План раскладки троллейного шинпровода для крана 001.											