Поз. обознач.	Наименование	Кол.	Примечание
	По месту		
ШУ-В1(В2)	Ящик управления асинхронными электродвигателями	1	
	РУСМ5111-2274-УХЛ4 I=1,6А 380В ГОСТ Р 51321.1		
В1(В2)	Вентилятор осевой ВКР №5 Р=0,55кВт I=0,98А	1	
-KS	Пост кнопочный в составе:	1	
	-кнопка SB-7 «Пуск» d22 мм/230 В "зеленая"	1	
	-кнопка SB-7 «Стоп» d22 мм/230 В "красная"	1	
	-светосигнальный индикатор AD-22DS матрица d22 мм/ 230 В "зеленый"	1	
	-корпус КП103 для кнопок 3 места	1	

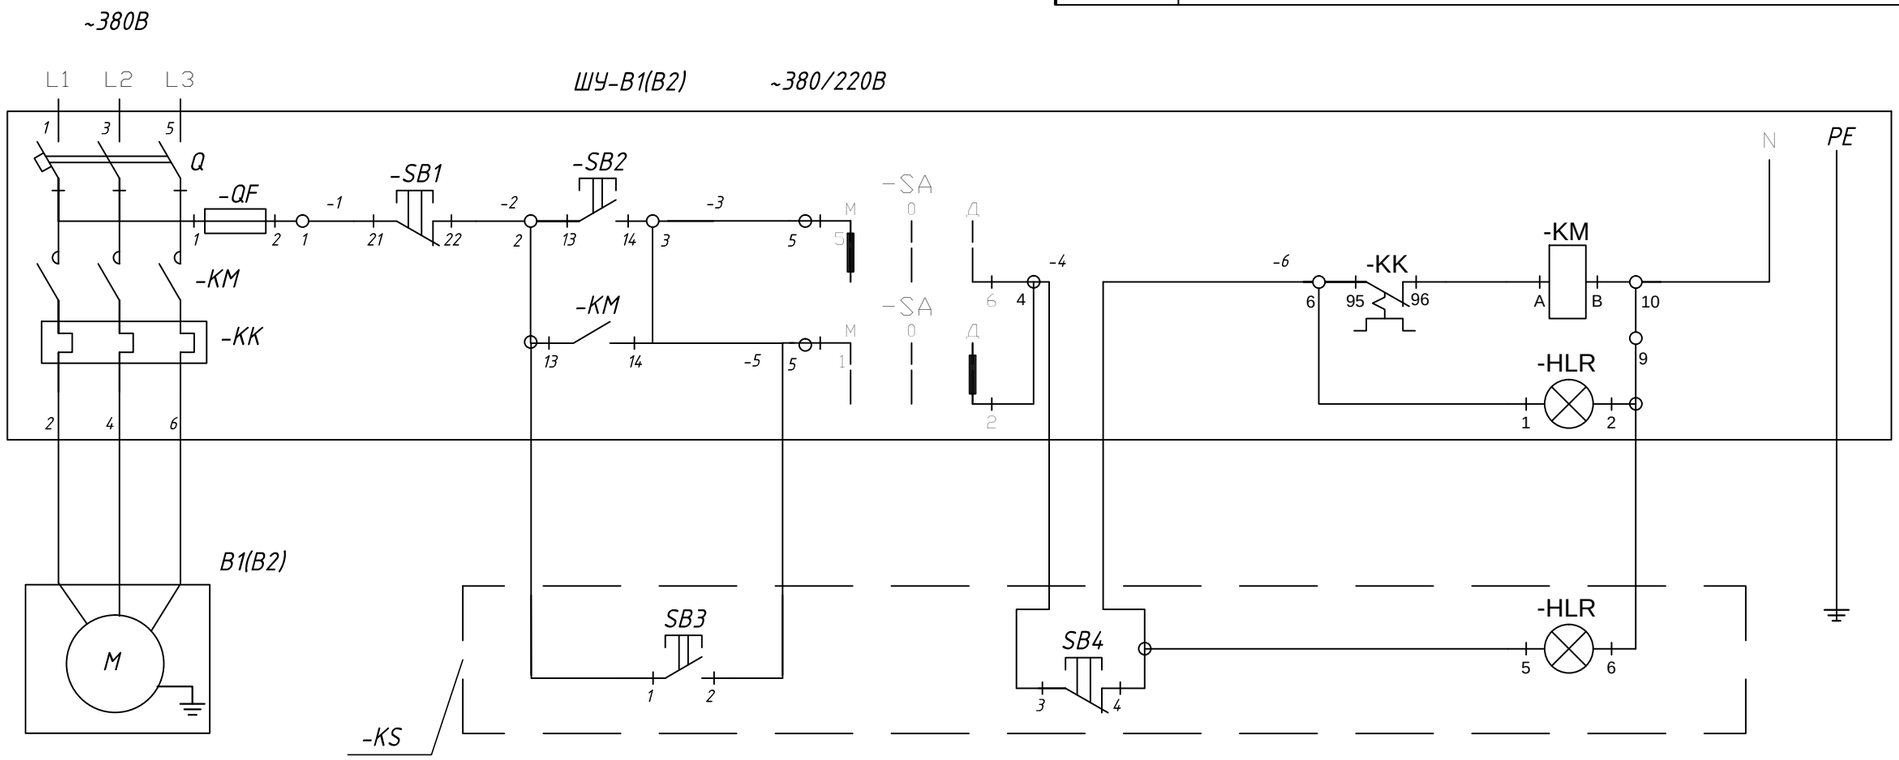

Схема разработана для крышного вентилятора В1.
Для крышного вентилятора В2 схема аналогичная.

Изм.	Кол.уч.	Лист	№Док.	Подпись	Дата	4/2013-ЭОМ			
						Производственно-складской комплекс			
Разработал						Корпус №1	Стадия	Лист	Листов
Проверил							Р	5	
Н.контроль						Управление крышными вентиляторами. Схема электрическая принципиальная.			

Формат А3