

Поз. обознач.	Наименование	Кол.	Примечание
	По месту		
ШУ-А1(А2)	Ящик управления асинхронными электродвигателями РУСМ5111-2074-УХЛ4 I=1,0А 380В ГОСТ Р 51321.1	1	
А1(А2)	Агрегат воздушно-отопительный А02-2,8-30 Р=0,25 кВт	1	
-KS	Пост кнопочный в составе:	1	
	-кнопка SB-7 «Пуск» d22 мм/230 В "зеленая"	1	
	-кнопка SB-7 «Стоп» d22 мм/230 В "красная"	1	
	-светосигнальный индикатор AD-22DS матрица d22 мм/ 230 В "зеленый"	1	
	-корпус КП103 для кнопок 3 места	1	

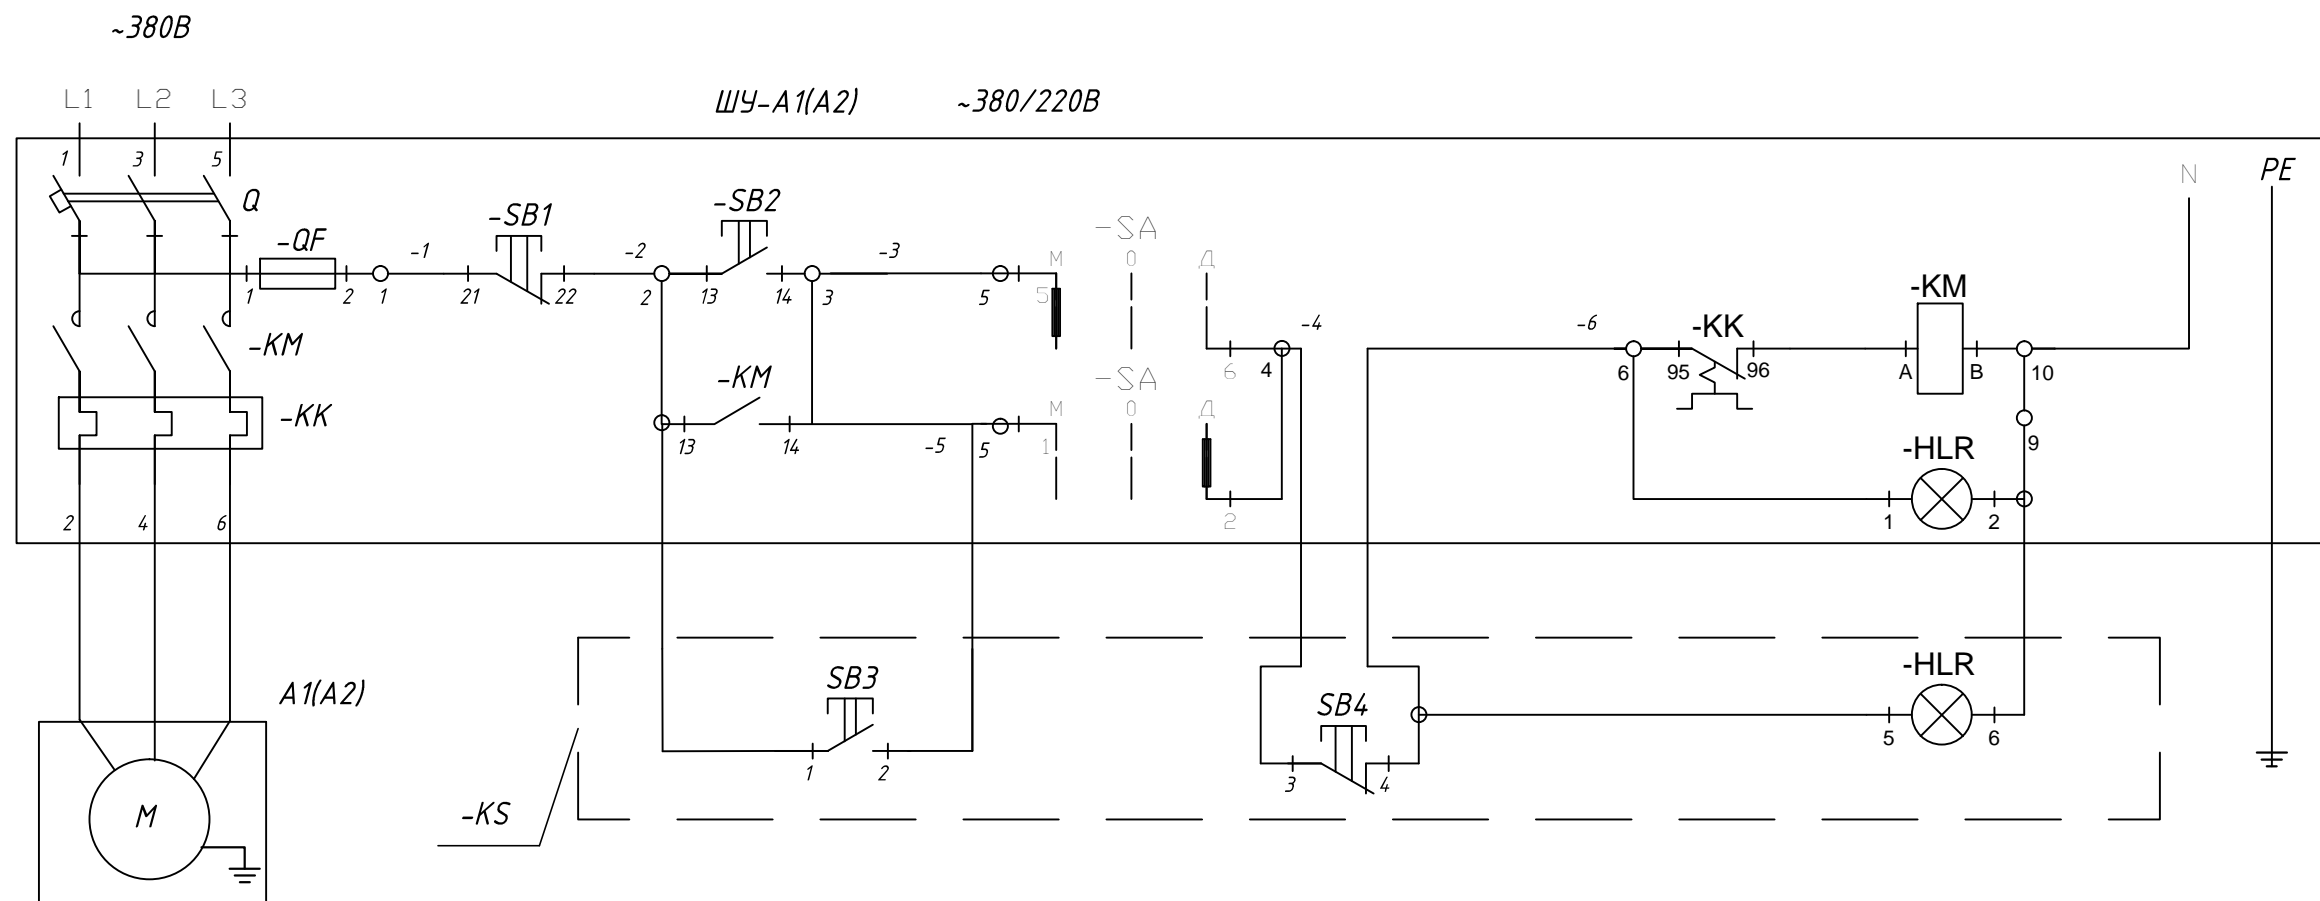


Схема разработана для отопительного агрегата А1.
Для отопительного агрегата А2 схема аналогичная.

Изм.	Кол.уч.	Лист	№Док.	Подпись	Дата	4/2013-ЭОМ			
						Производственно-складской комплекс			
						Корпус №1	Стадия	Лист	Листов
							Р	6	
						Управление отопительными агрегатами. Схема электрическая принципиальная.			