


План на отм. 0,000

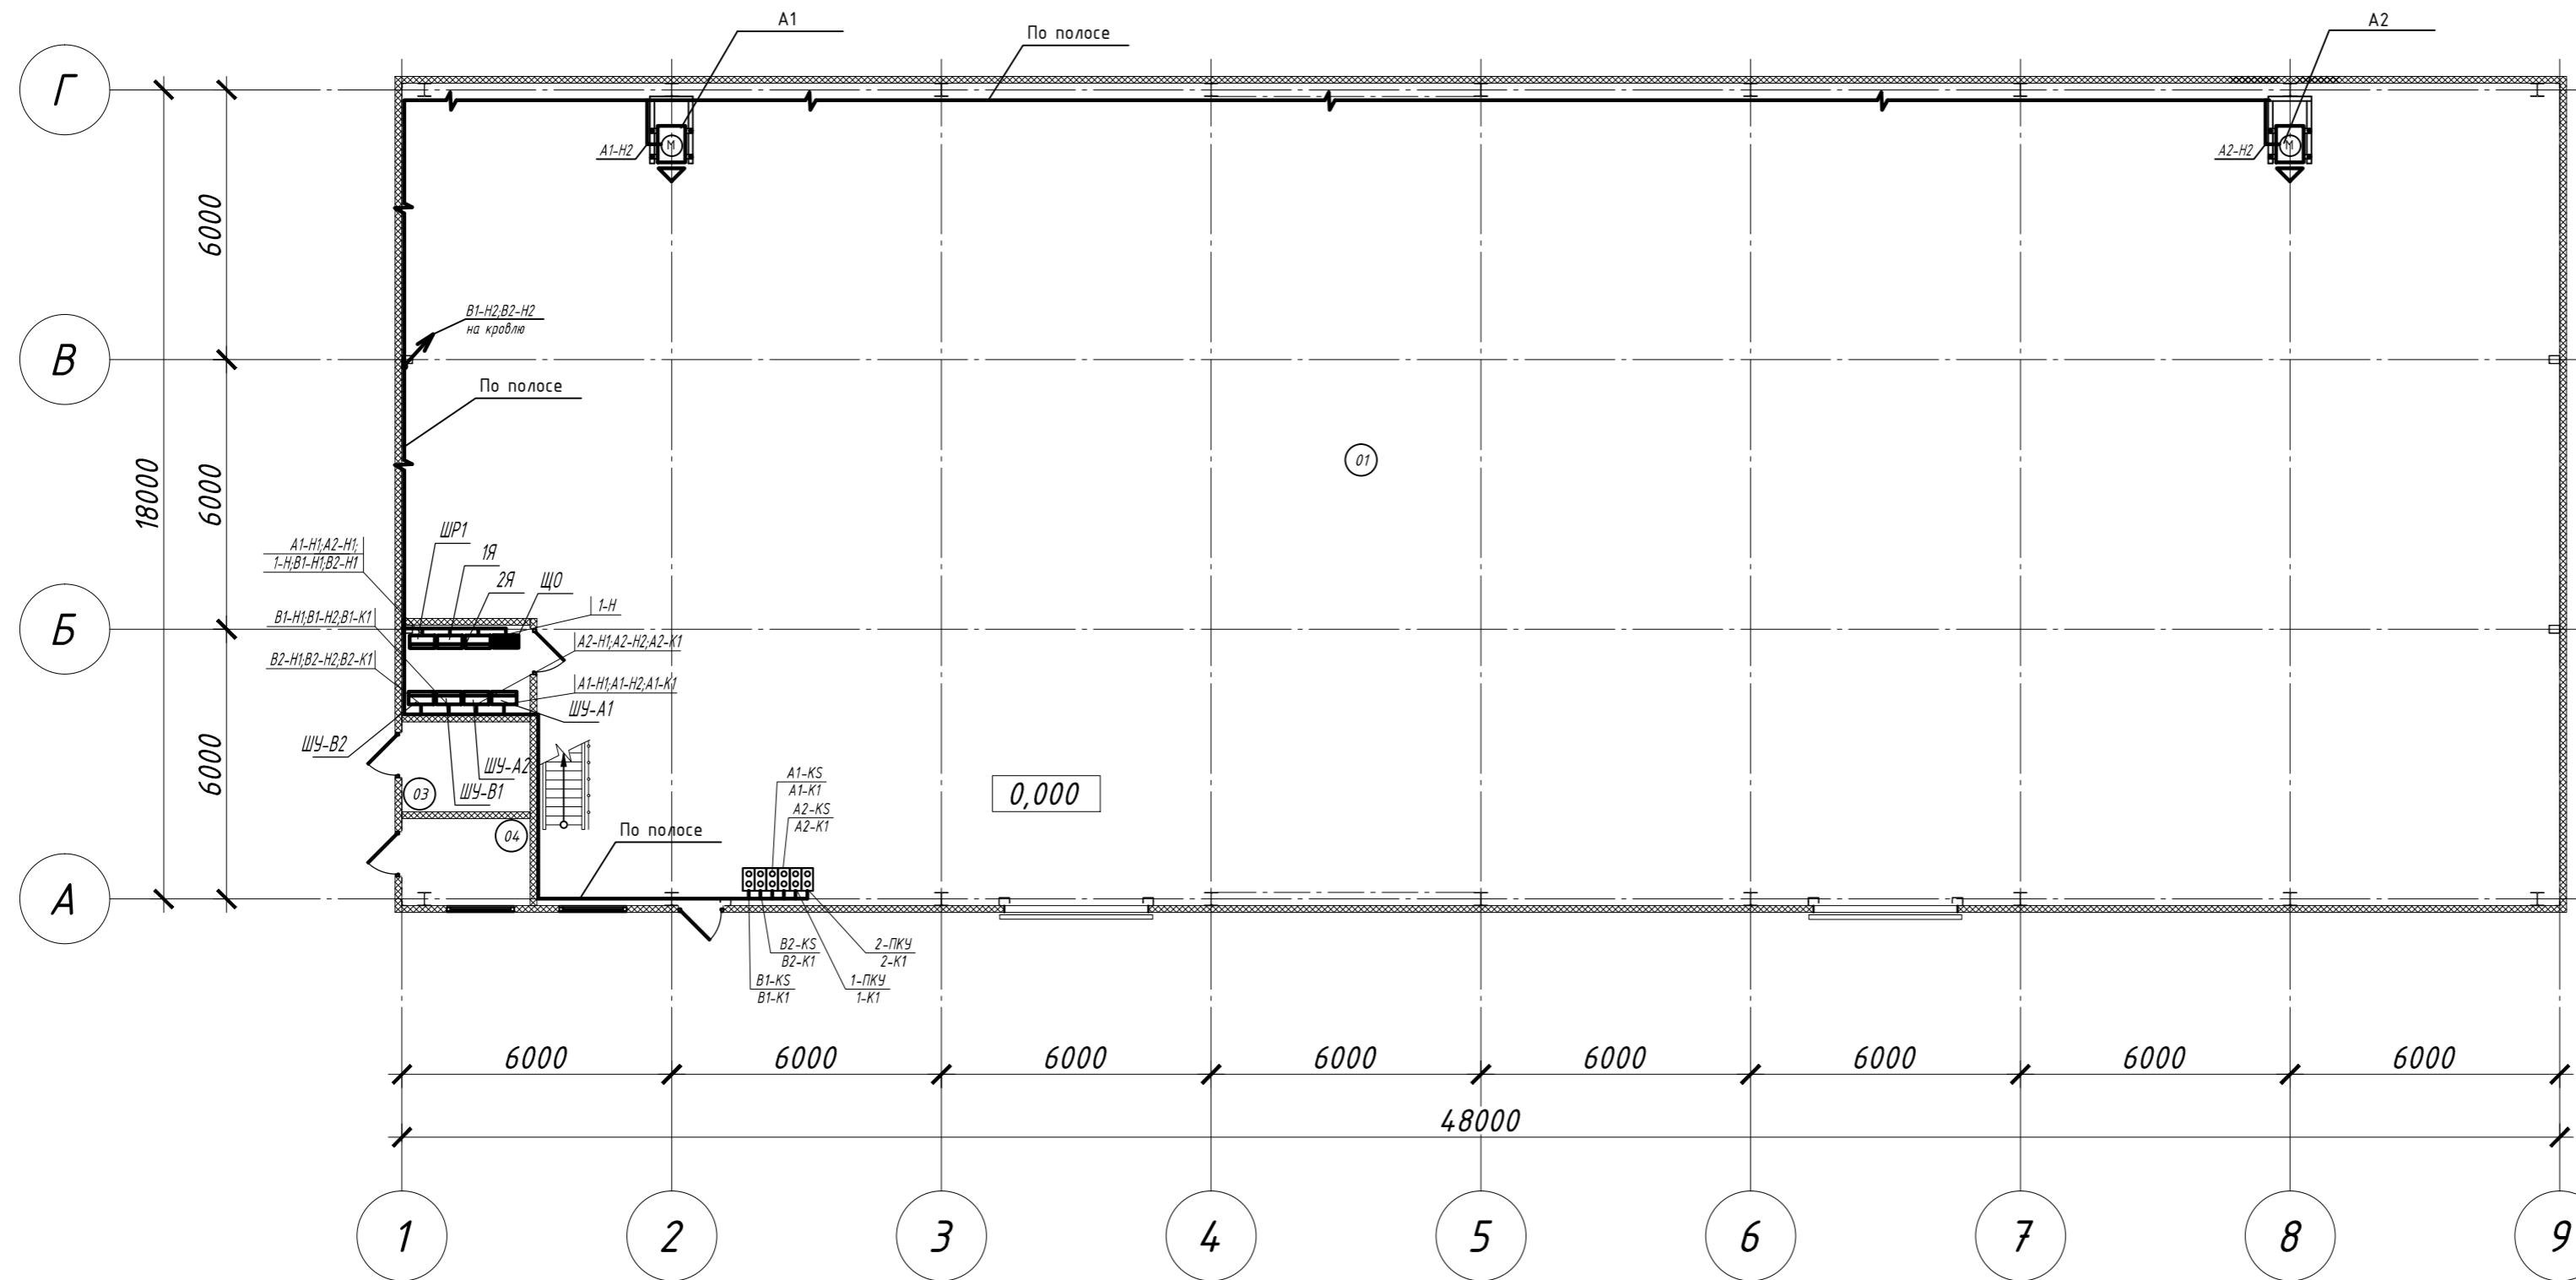

Экспликация помещений

№ пом.	Наименование	Площадь, м ²	Категория
01	Склад	859,23	
02	ВРУ	5,70	
03	ИТП	5,70	
04	Венткамера	5,53	
06	Подсобное помещение	17,78	

Изм. № подл. План. и дата. Взам. инв. №

						4/2013-ЭОМ		
						Производственно-складской комплекс		
Изм.	Колуч.	Лист	№ Док.	Подпись	Дата	Корпус №1		
Разработал						Стандия	Лист	Листов
Проверил						Р	14	
Н.контроль						План расположения электрооборудования и прокладки групповых эл.сетей на отм. 0.000		