


## Разрез 2-2

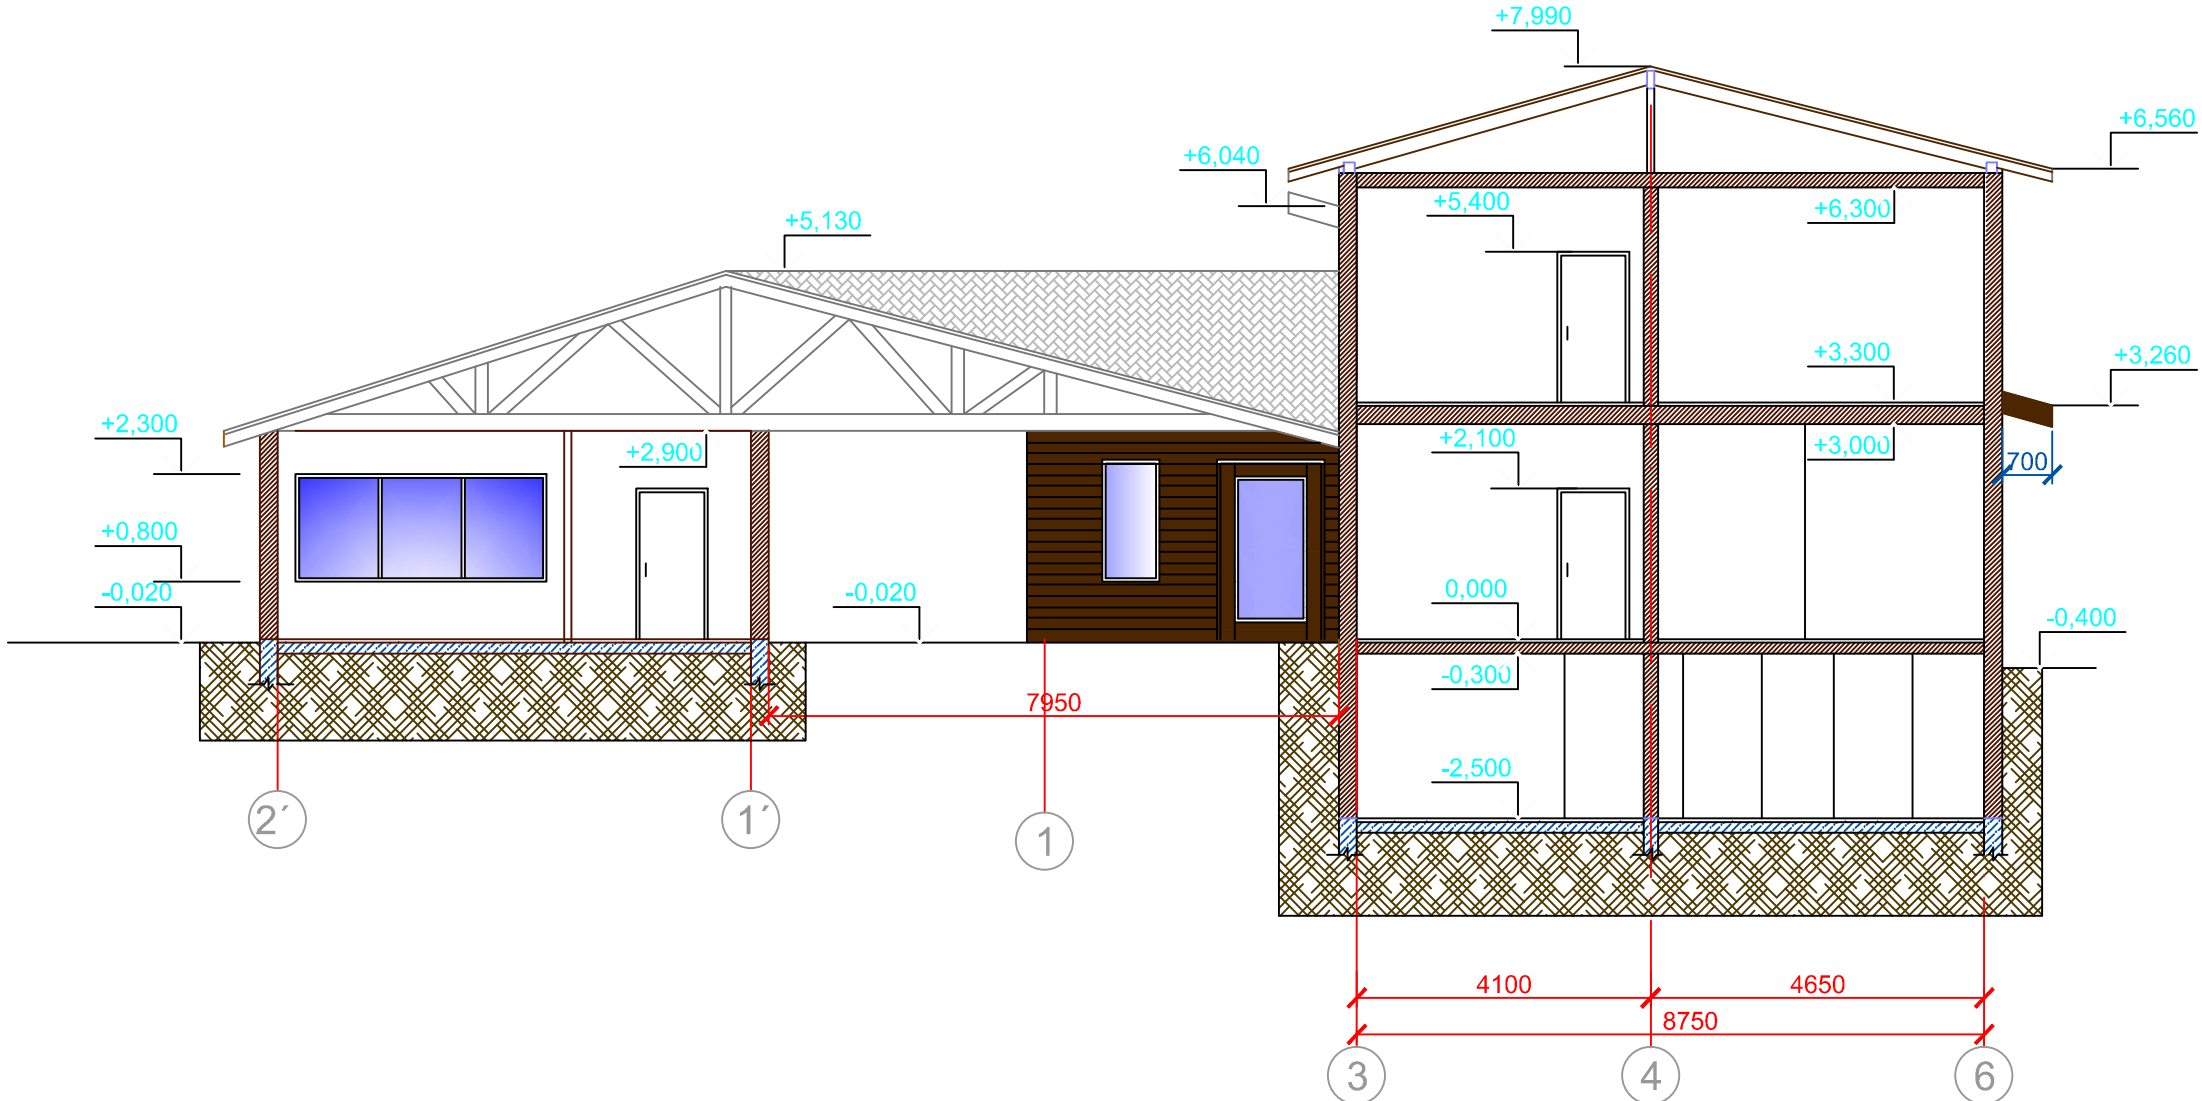

Изм.	Кол.уч	Лист	№ док.	Подпись	Дата				
							Стадия	Лист	
							РП		Листов
						Разрез 2-2			