


Разрез 1-1

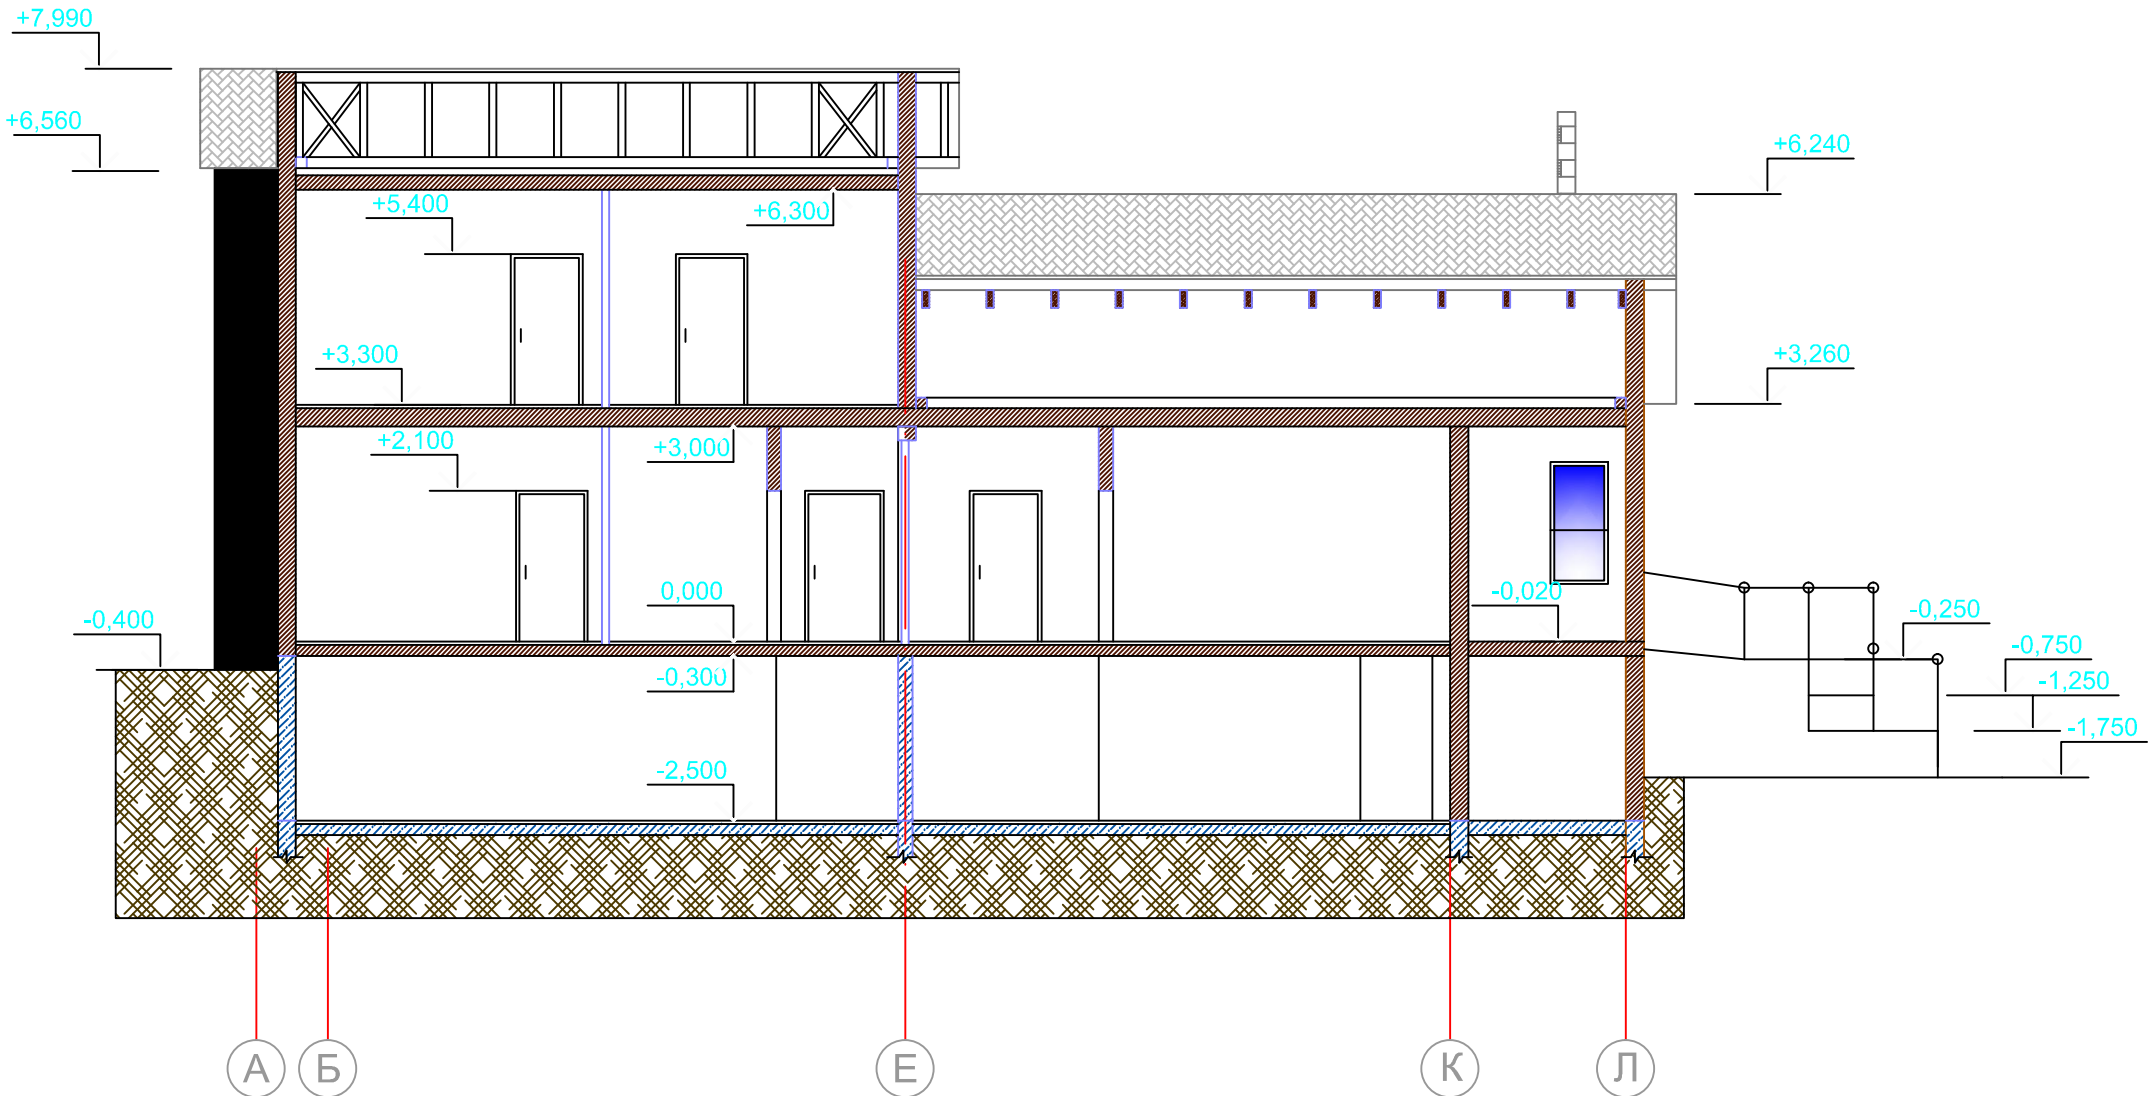

Изм.	Кол.уч	Лист	№ док.	Подпись	Дата					
								Стадия	Лист	Листов
								РП		
						Разрез 1-1				