


Фасад А'-В' корта

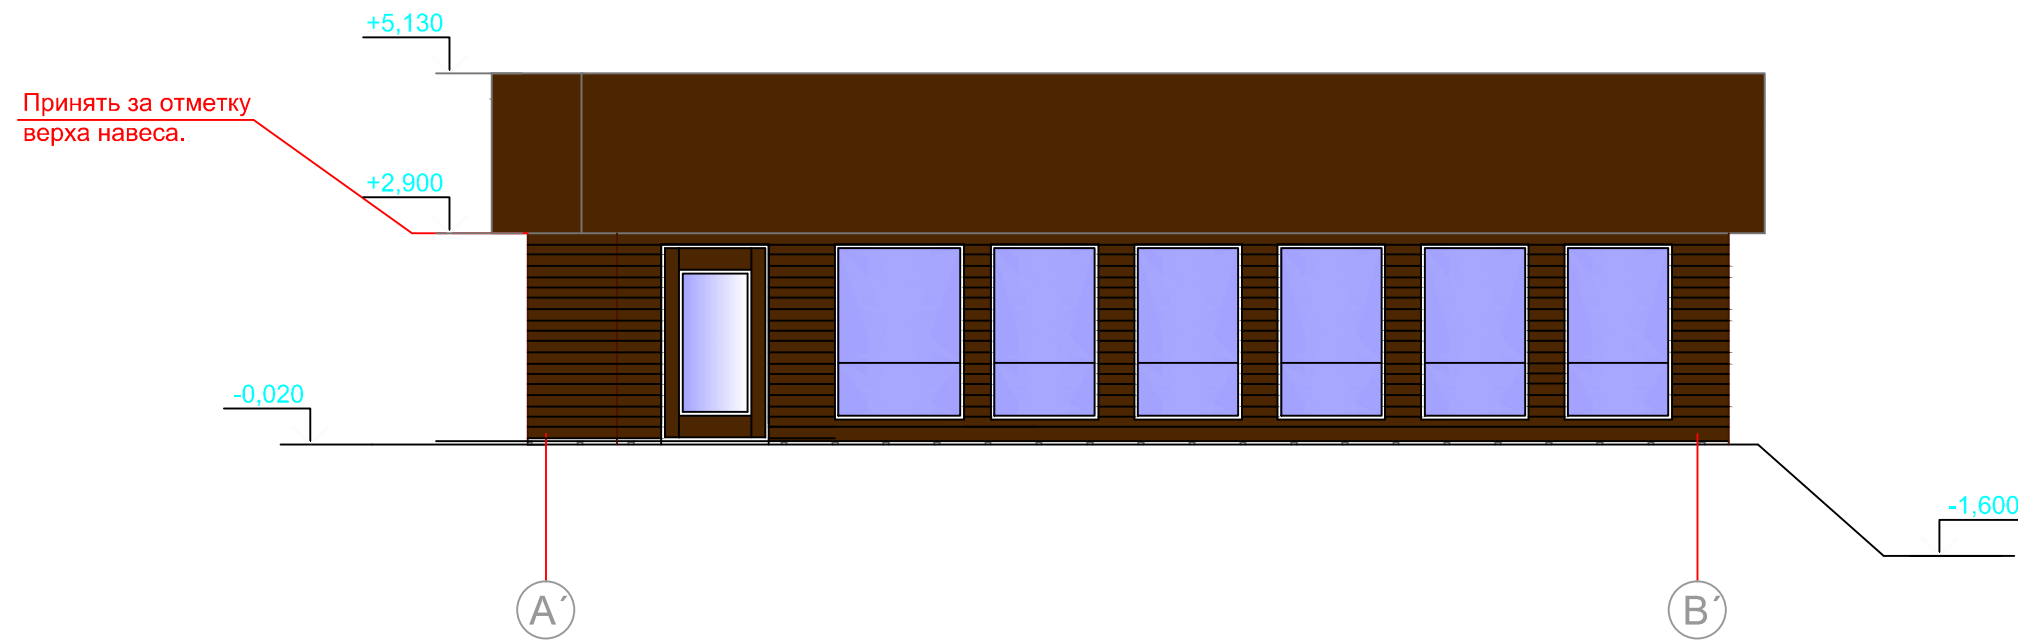

Фасад Л-А дома

