План подвала на отм. −2,800

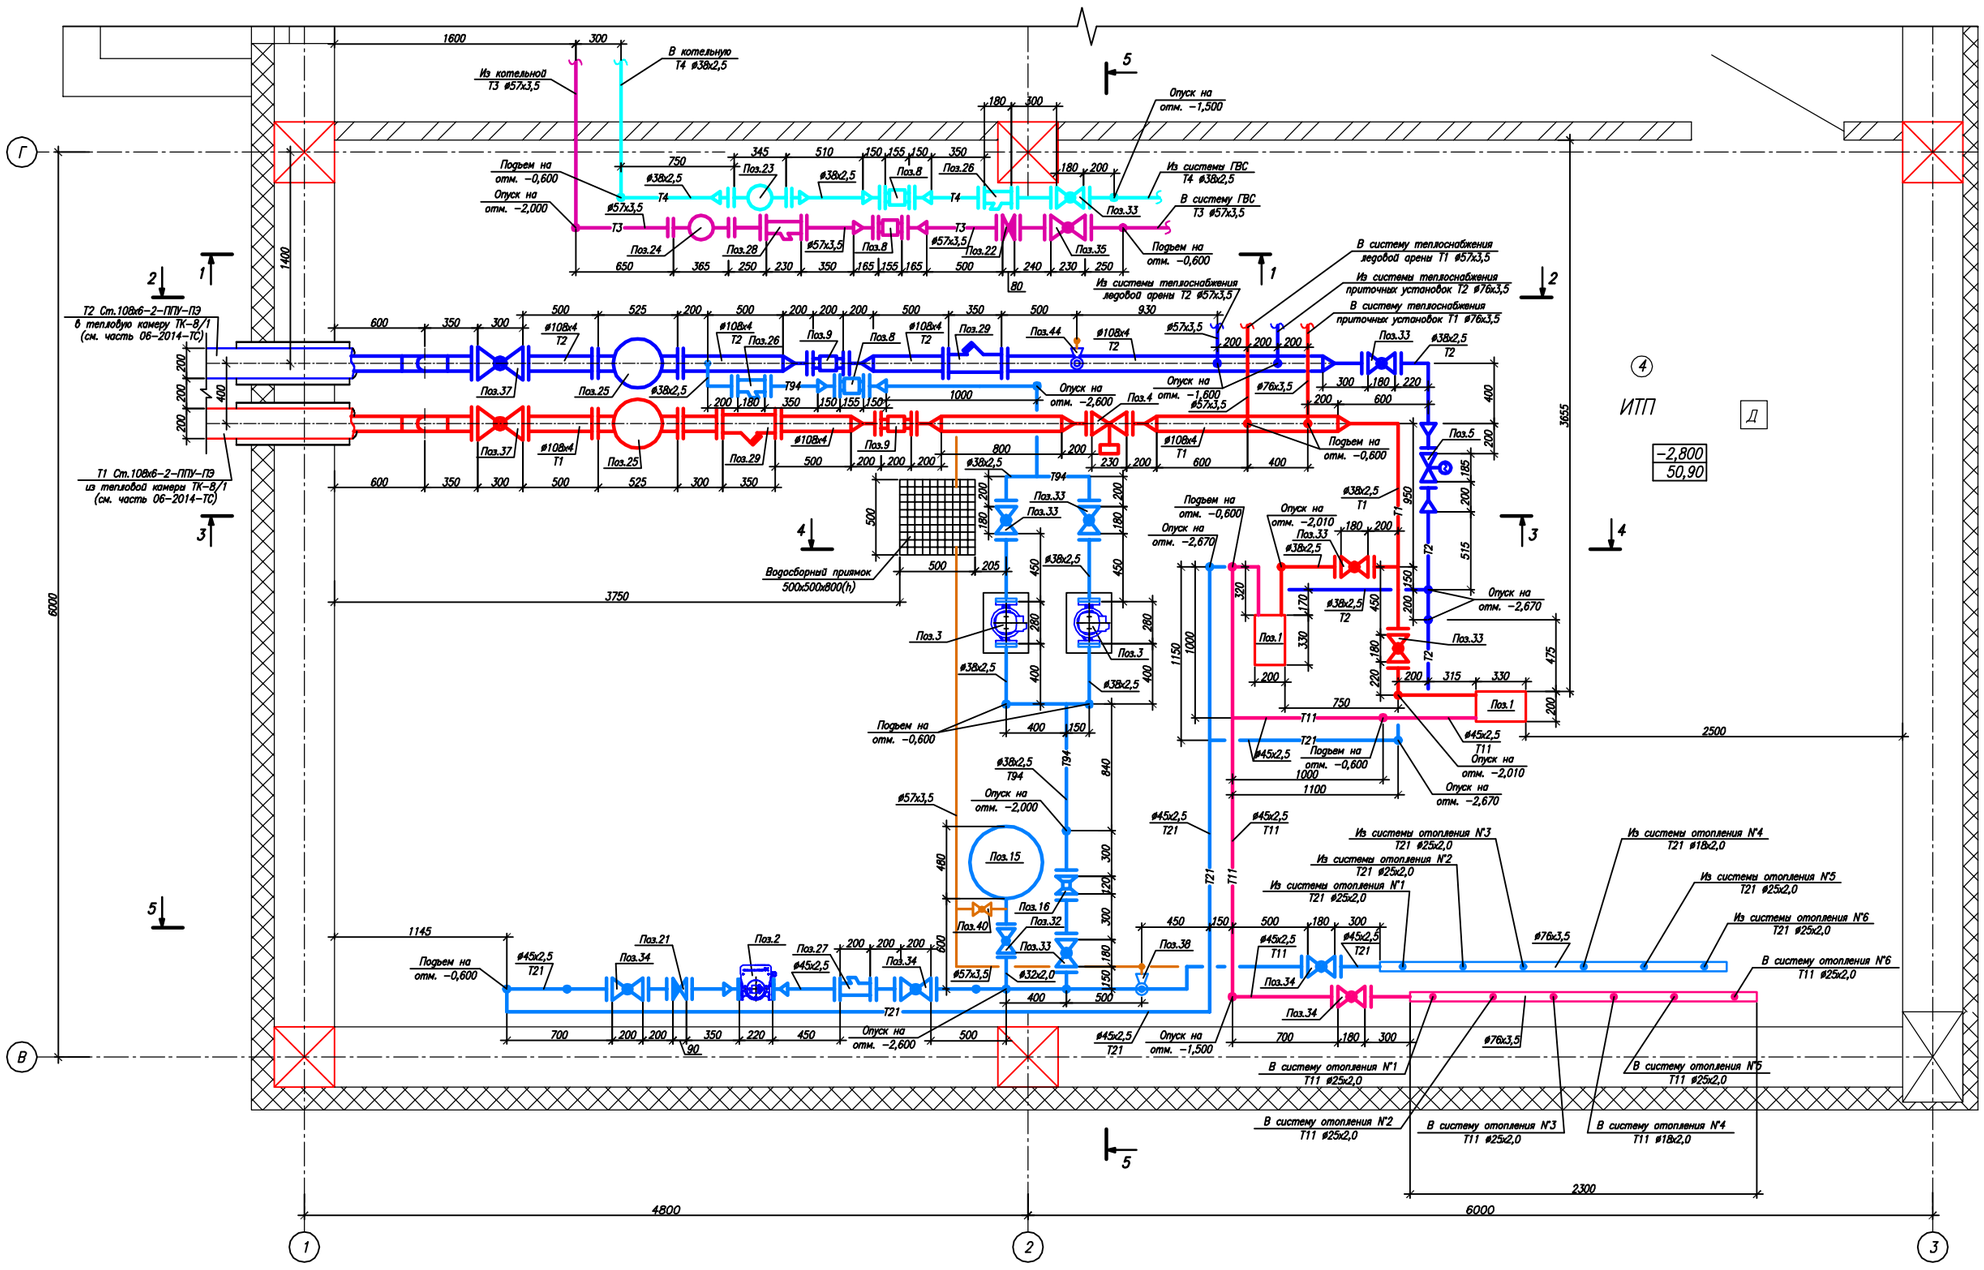

Изм.	Кол.уч.	Лист	N док.	Подпись	Дата	06−2014−ТМ			
						Крытый каток в городе Урай			
						Индивидуальный тепловой пункт	Стадия	Лист	Листов
							Р	3	
ГИП					12.14	План подвала на отм. −2,800 в осях В−Г и 1−3			
Проверил					12.14				
Выполнил	Левкин				12.14				
Н.контроль					12.14				

Формат А1

Инв. N подл. | Подп. и дата | Взам. инв. N

Согласовано: