



ДЕТАЛЬ КРЕПЛЕНИЯ ГОРИЗОНТАЛЬНОГО ВОЗДУХОВОДА

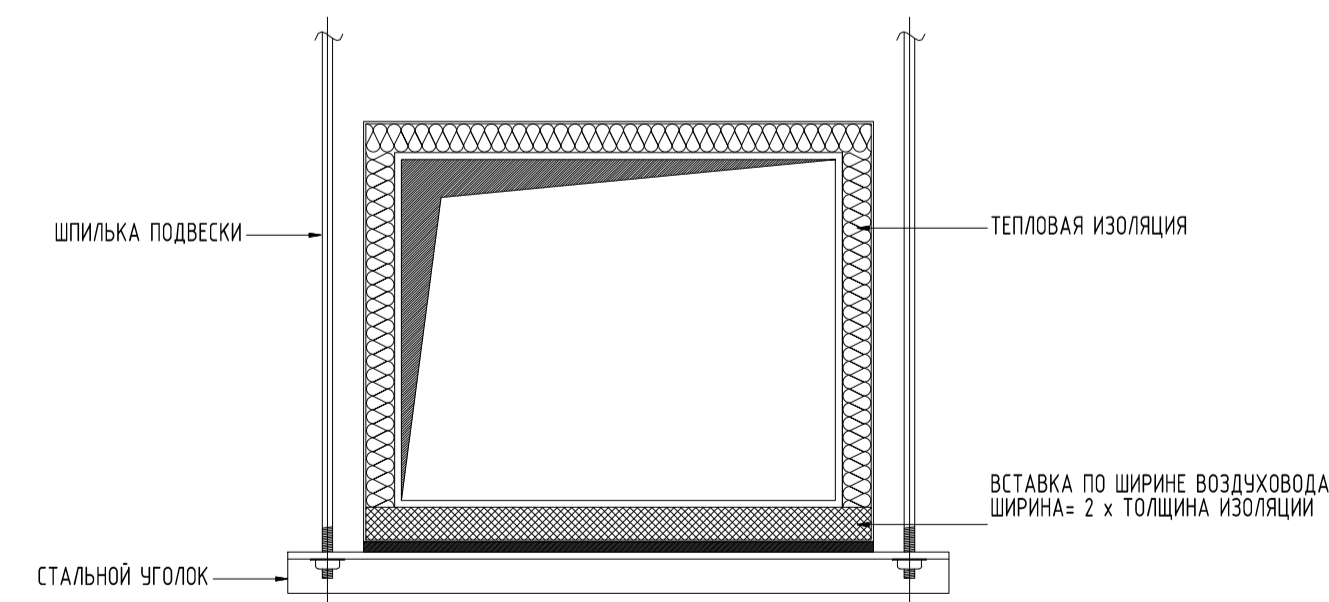

УЗЛЫ ПРОХОДА ТРУБОПРОВОДОВ И ВОЗДУХОВОДОВ

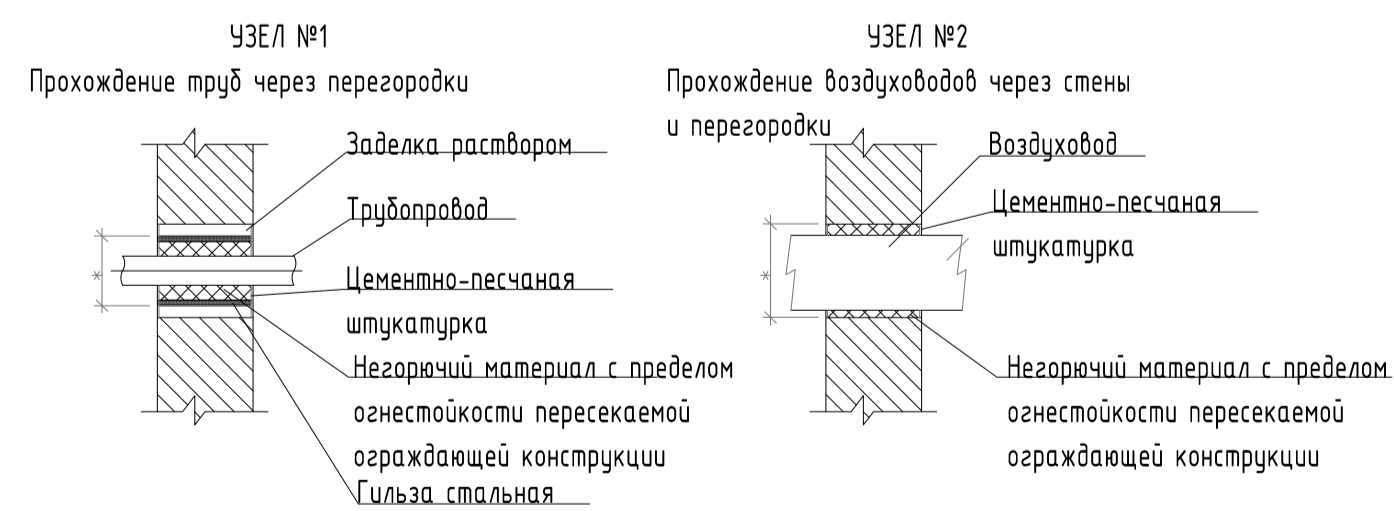

*Внутренний диаметр гильзы должен быть на 5-10 мм больше наружного диаметра прокладываемой трубы.
*Отверстие в стене или перегородке.

						2015-03/02-П-08			
						Центр восточных районов, размещаемый в составе объекта "Жилой комплекс" состоящий из многоквартирных жилых домов средней этажности с внутренними и пространственными перегородками и подвальной этажностью 2-го. Жилки Московской области, микрорайон Новогорск, в районе ул. Юрковская			
Изм.	Кол. уч.	Лист	№ док.	Подп.	Дата	Отопление, вентиляция и кондиционирование	Стадия	Лист	Листов
Разраб.							Р	13	
Провер.							000 "ПСК-Москва"		
ГАП							Разрез 1-1, 2-2, 3-3 4-4, 5-5, 6-6, 7-7. Типовые узлы		
						Копиробал			
						А1			