



Фасад 1-8

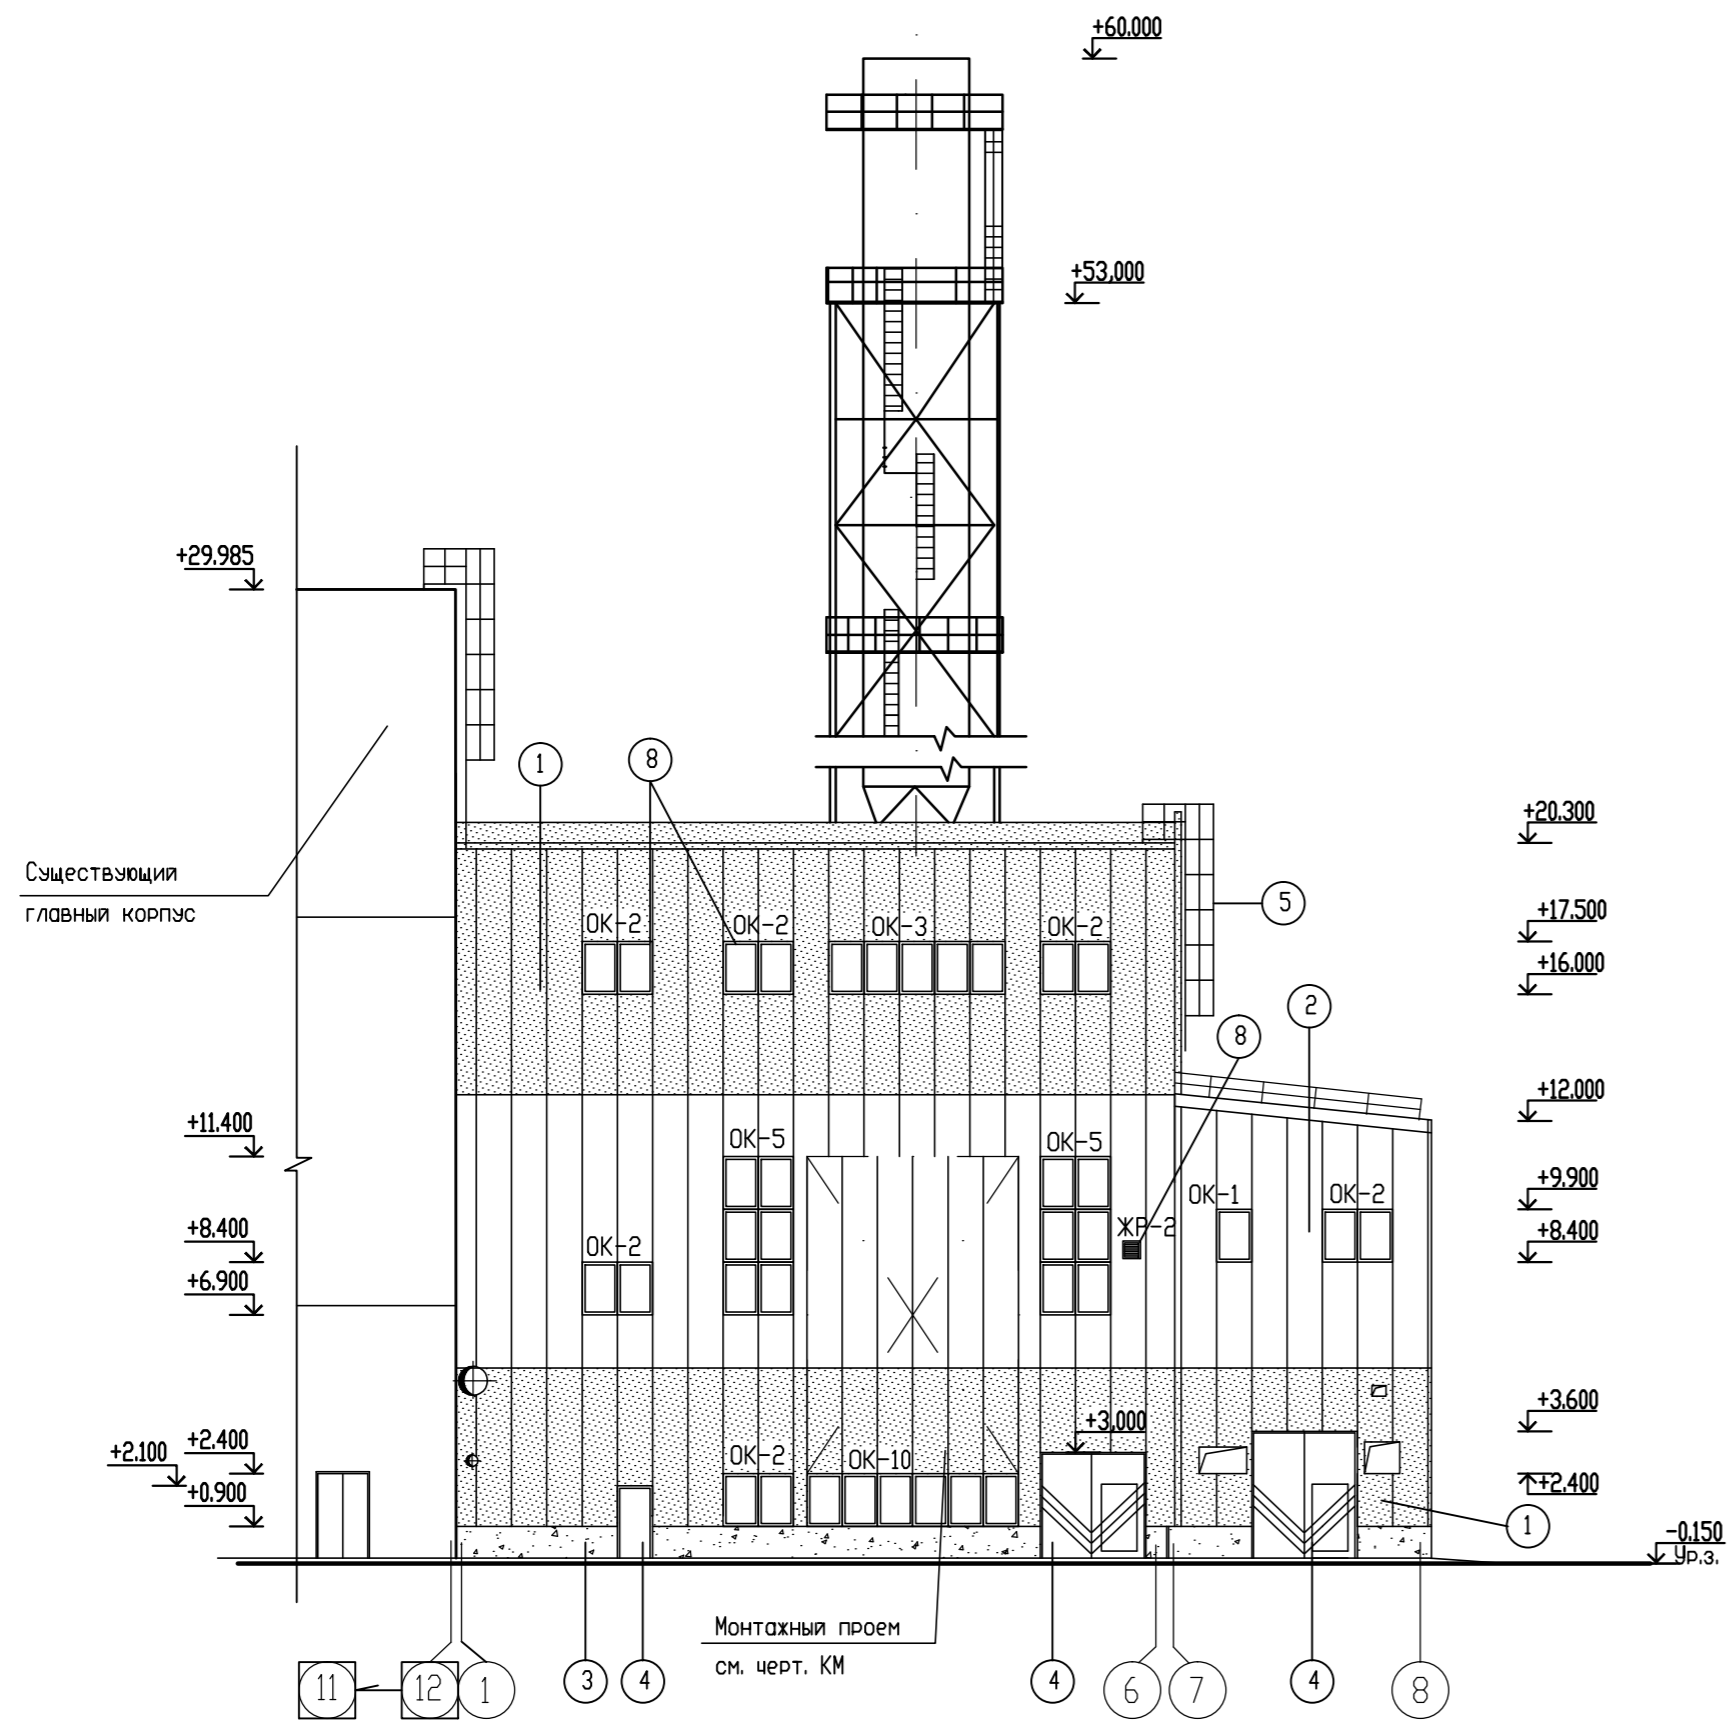

Фасад Ж-В

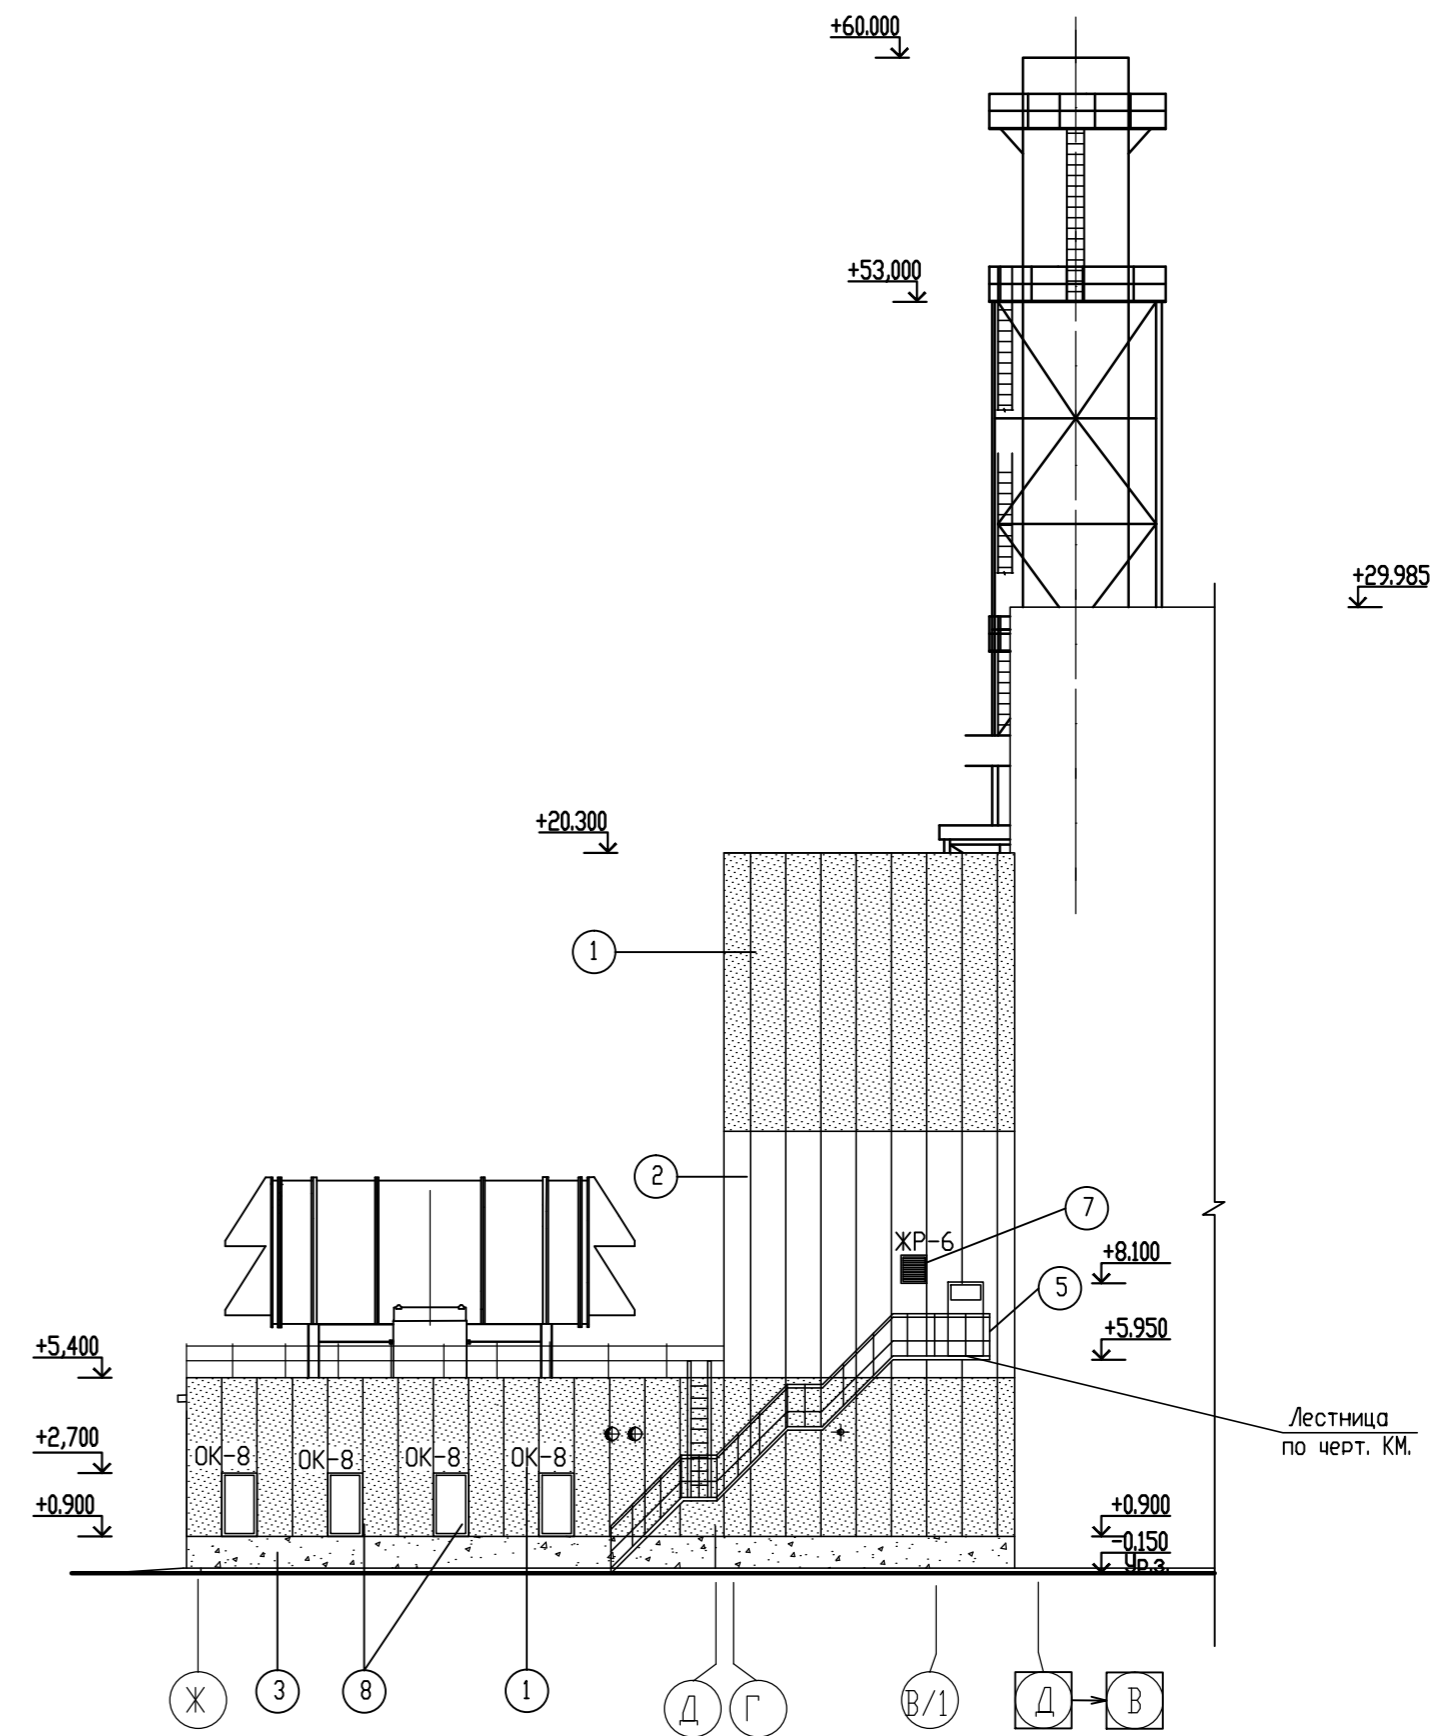

Имя и подл.	Подпись и дата	В. рожен. инв. N
-------------	----------------	------------------