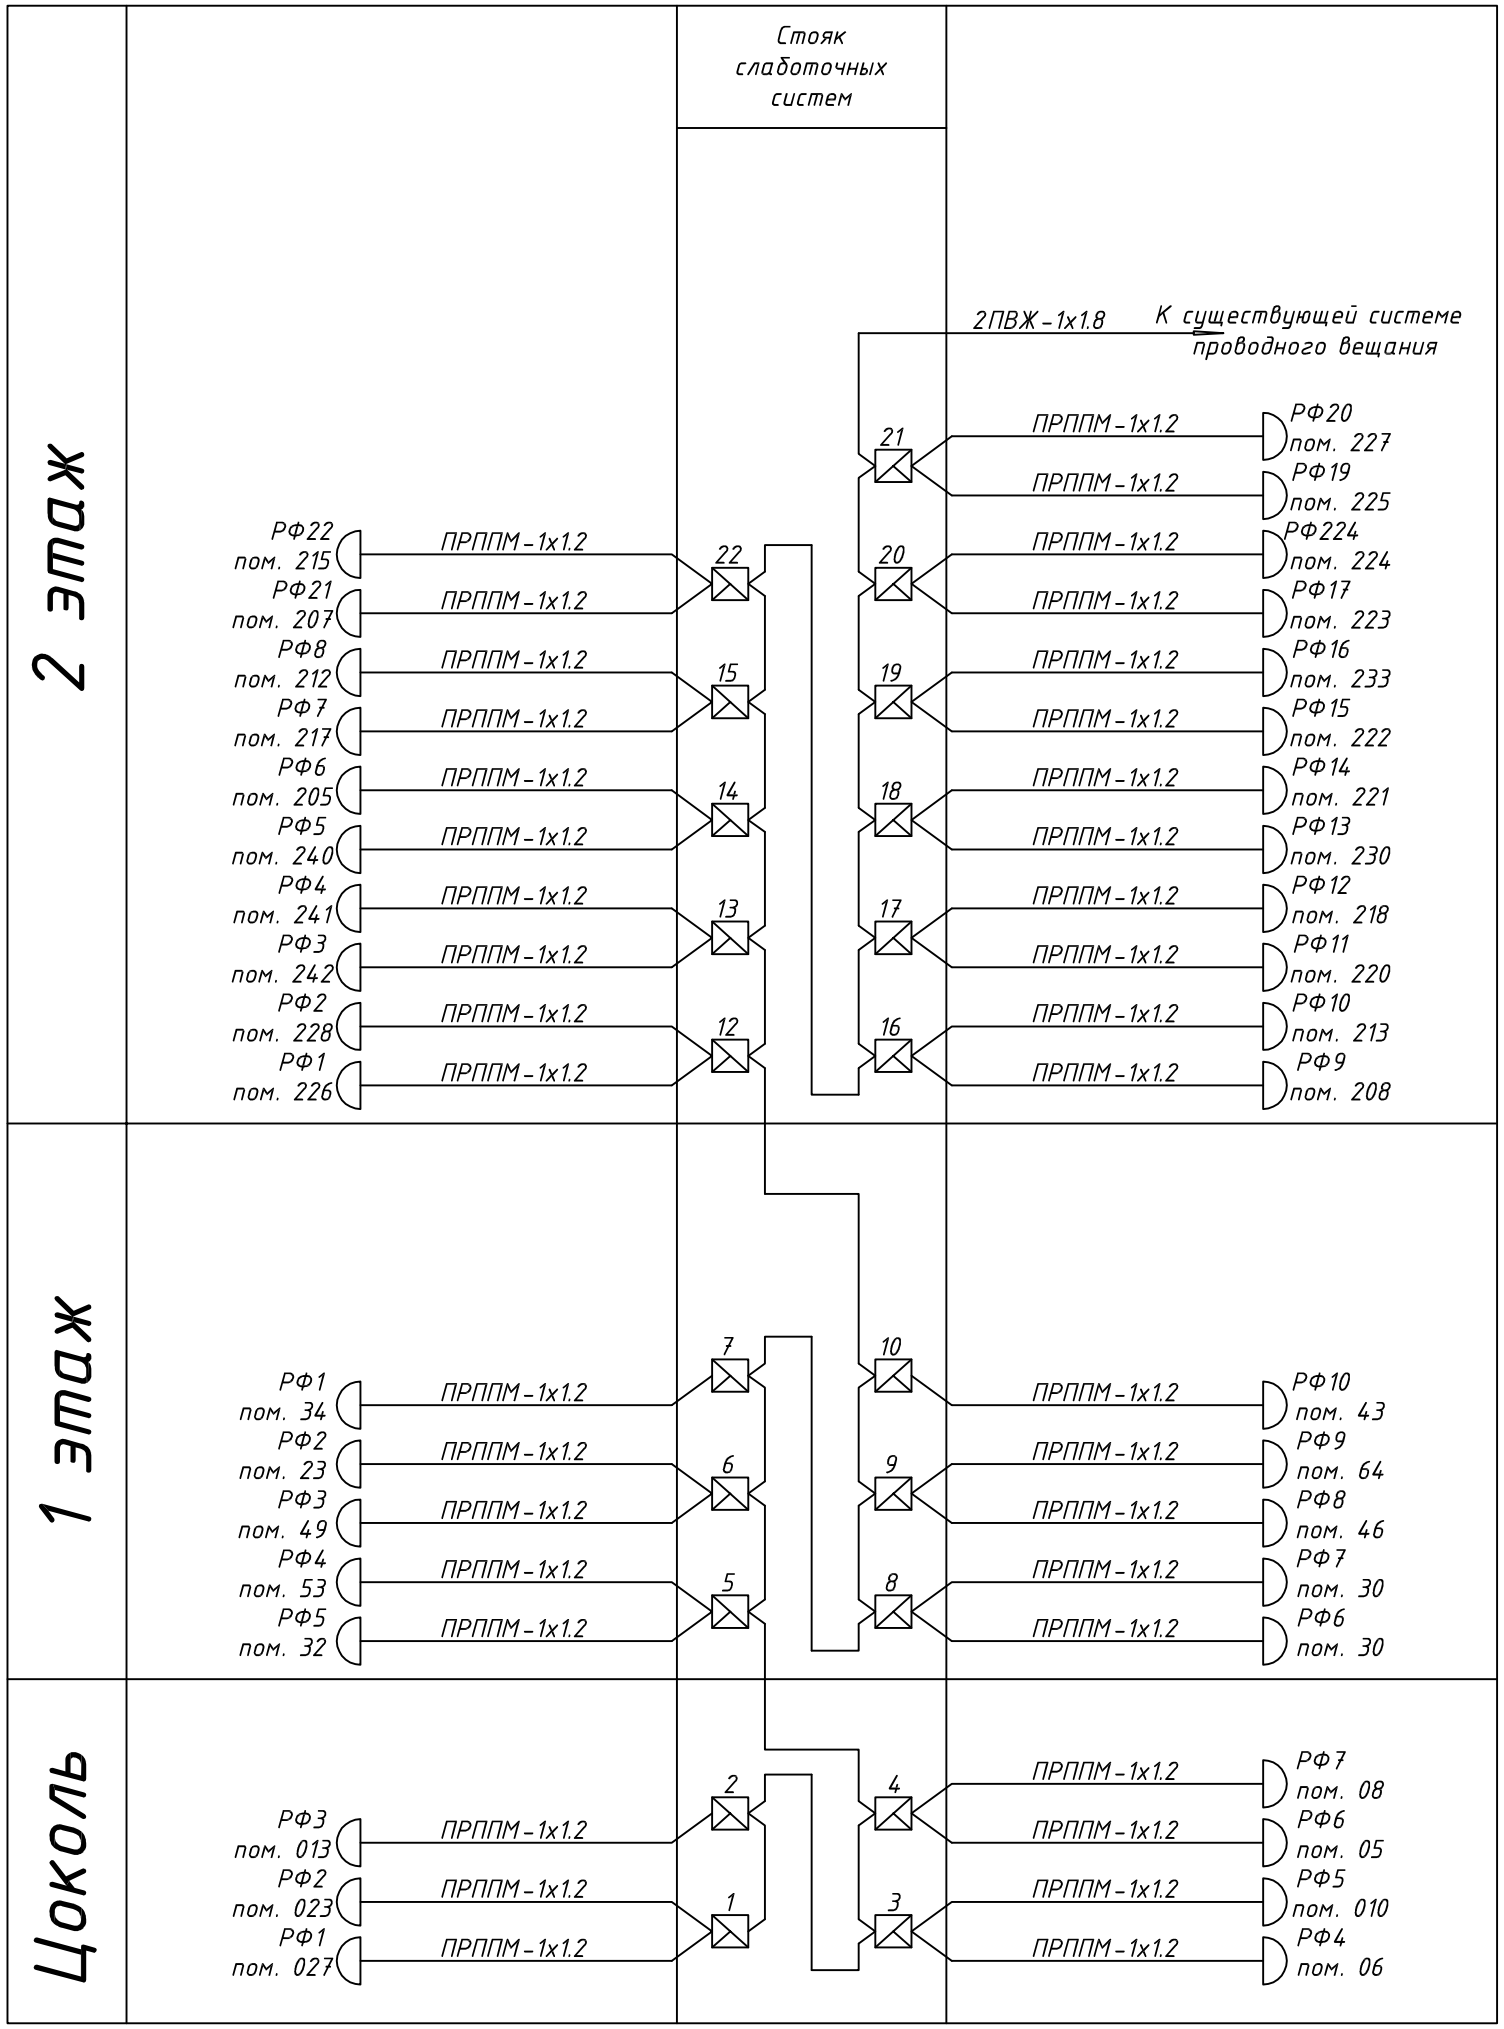

Условные обозначения

22 — коробка универсальная сети проводного вещания на два абонента РОН с указанием номера(22)

РФ39 пом. 227 — розетка сети проводного вещания РПВ-1, с указанием номера помещения (пом.227) и номера розетки на этаже (РФ41)

2ПВЖ-1х1.8 — кабель с указанием марки (ПТВЖ-2х0,6)

Взам.инв.N

Подп. и дата

Инв.N подл.

Изм.	Кол.уч.	Лист	Nдок.	Подп.	Дата
ГИП		Картавцев			
Проверил					
Разраб.					

24/06-2006-СС5

Заказчик: 4ЭОКС КЭУ
Адрес:г.Москва, ул.Левобережная, дом 5

Лечебно-реабилитационный центр в 6 ЦВКГ	Стадия	Лист	Листов
	Р	3	
Схема соединений сети проводного вещания			

Формат А3