


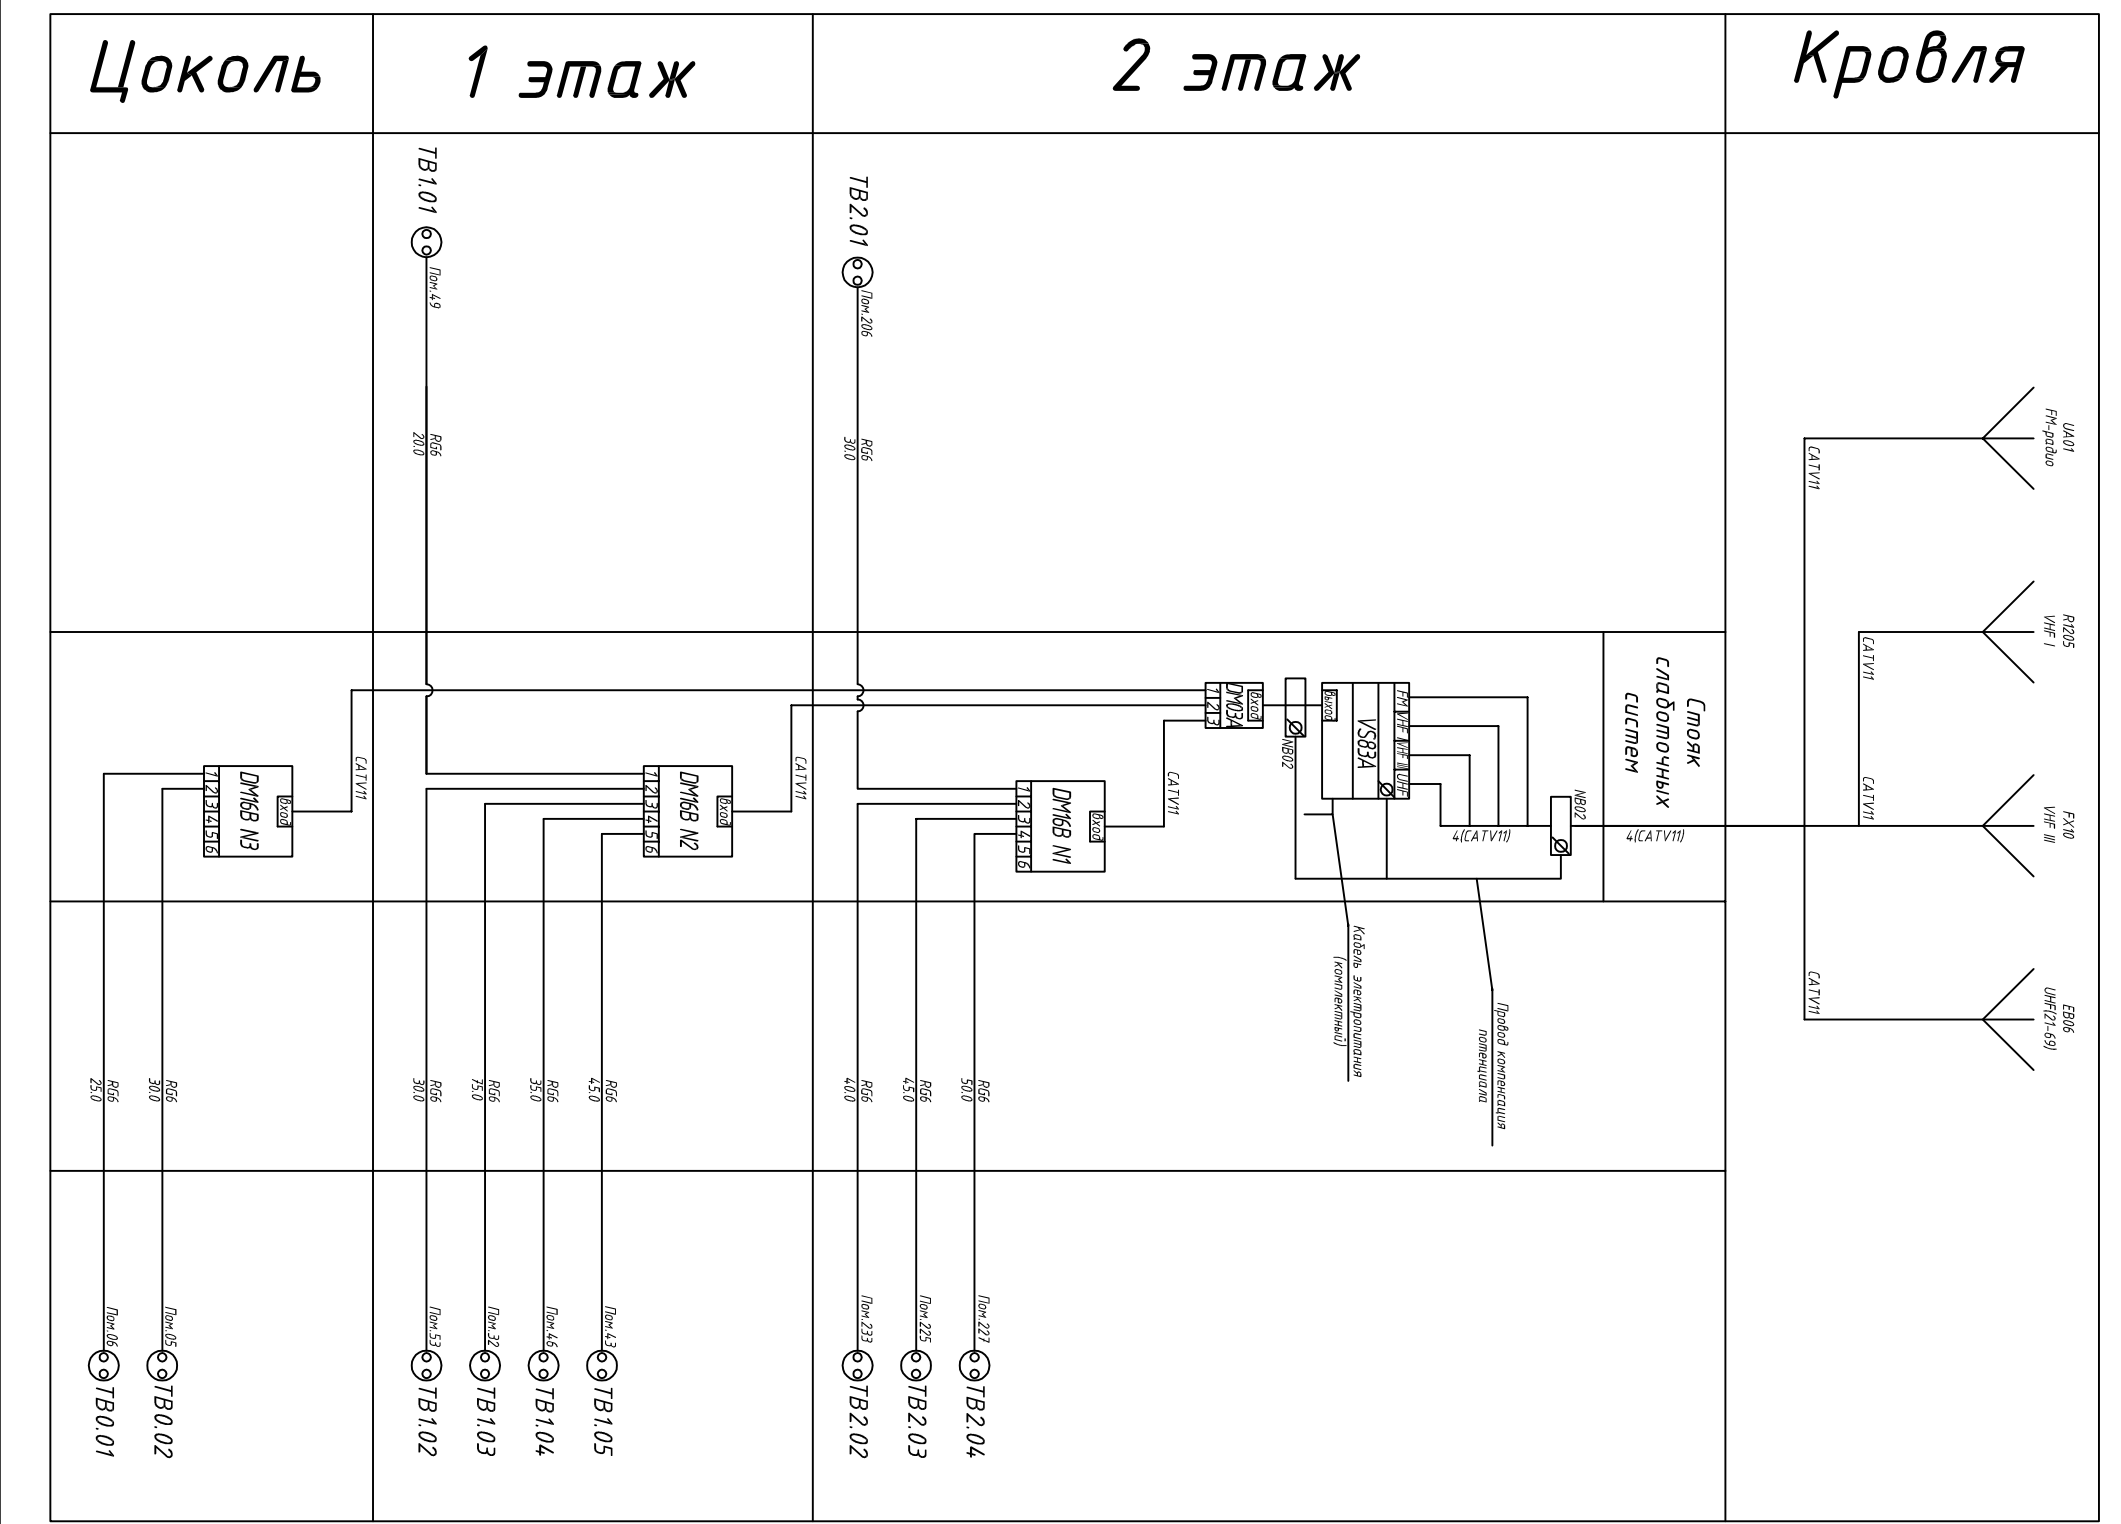


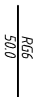


Инв.№ подл.	Подп. и дата	Взам.инв.№



Условные обозначения

- 
 Пном 227 **ТВ2.04** Розетка абонентская TV-FM оконечная DV17
- 
 ИВ02 Колодка заземления
- 
 Усилитель с раздельным усилением диапазонов (УС83А)
- 
 Делитель абонентский на 3 отвода типа (ДМ03А)
- 
 Делитель абонентский на 6 отводов типа (ДМ16В) и номера (N1)
- 
 Кабель телевизионный коаксиальный с указанием марки (RG6) и длины (50)

24/06-2006-ССЗ			
Заказчик: 4ЭОКС КЗУ			
Адрес: г. Москва, ул. Левобережная, дом 5			
Изм.	Кол-во	Лист	НЗок. Подп.
ГИП		Картавичев	
Проверил			
Разраб.			
Лечебно-реабилитационный центр в 6 ЦВКГ		Страниц	Листов
Схема соединений системы телевидения		Р	З
			7