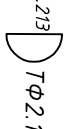

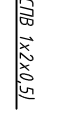
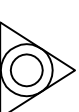


Условные обозначения

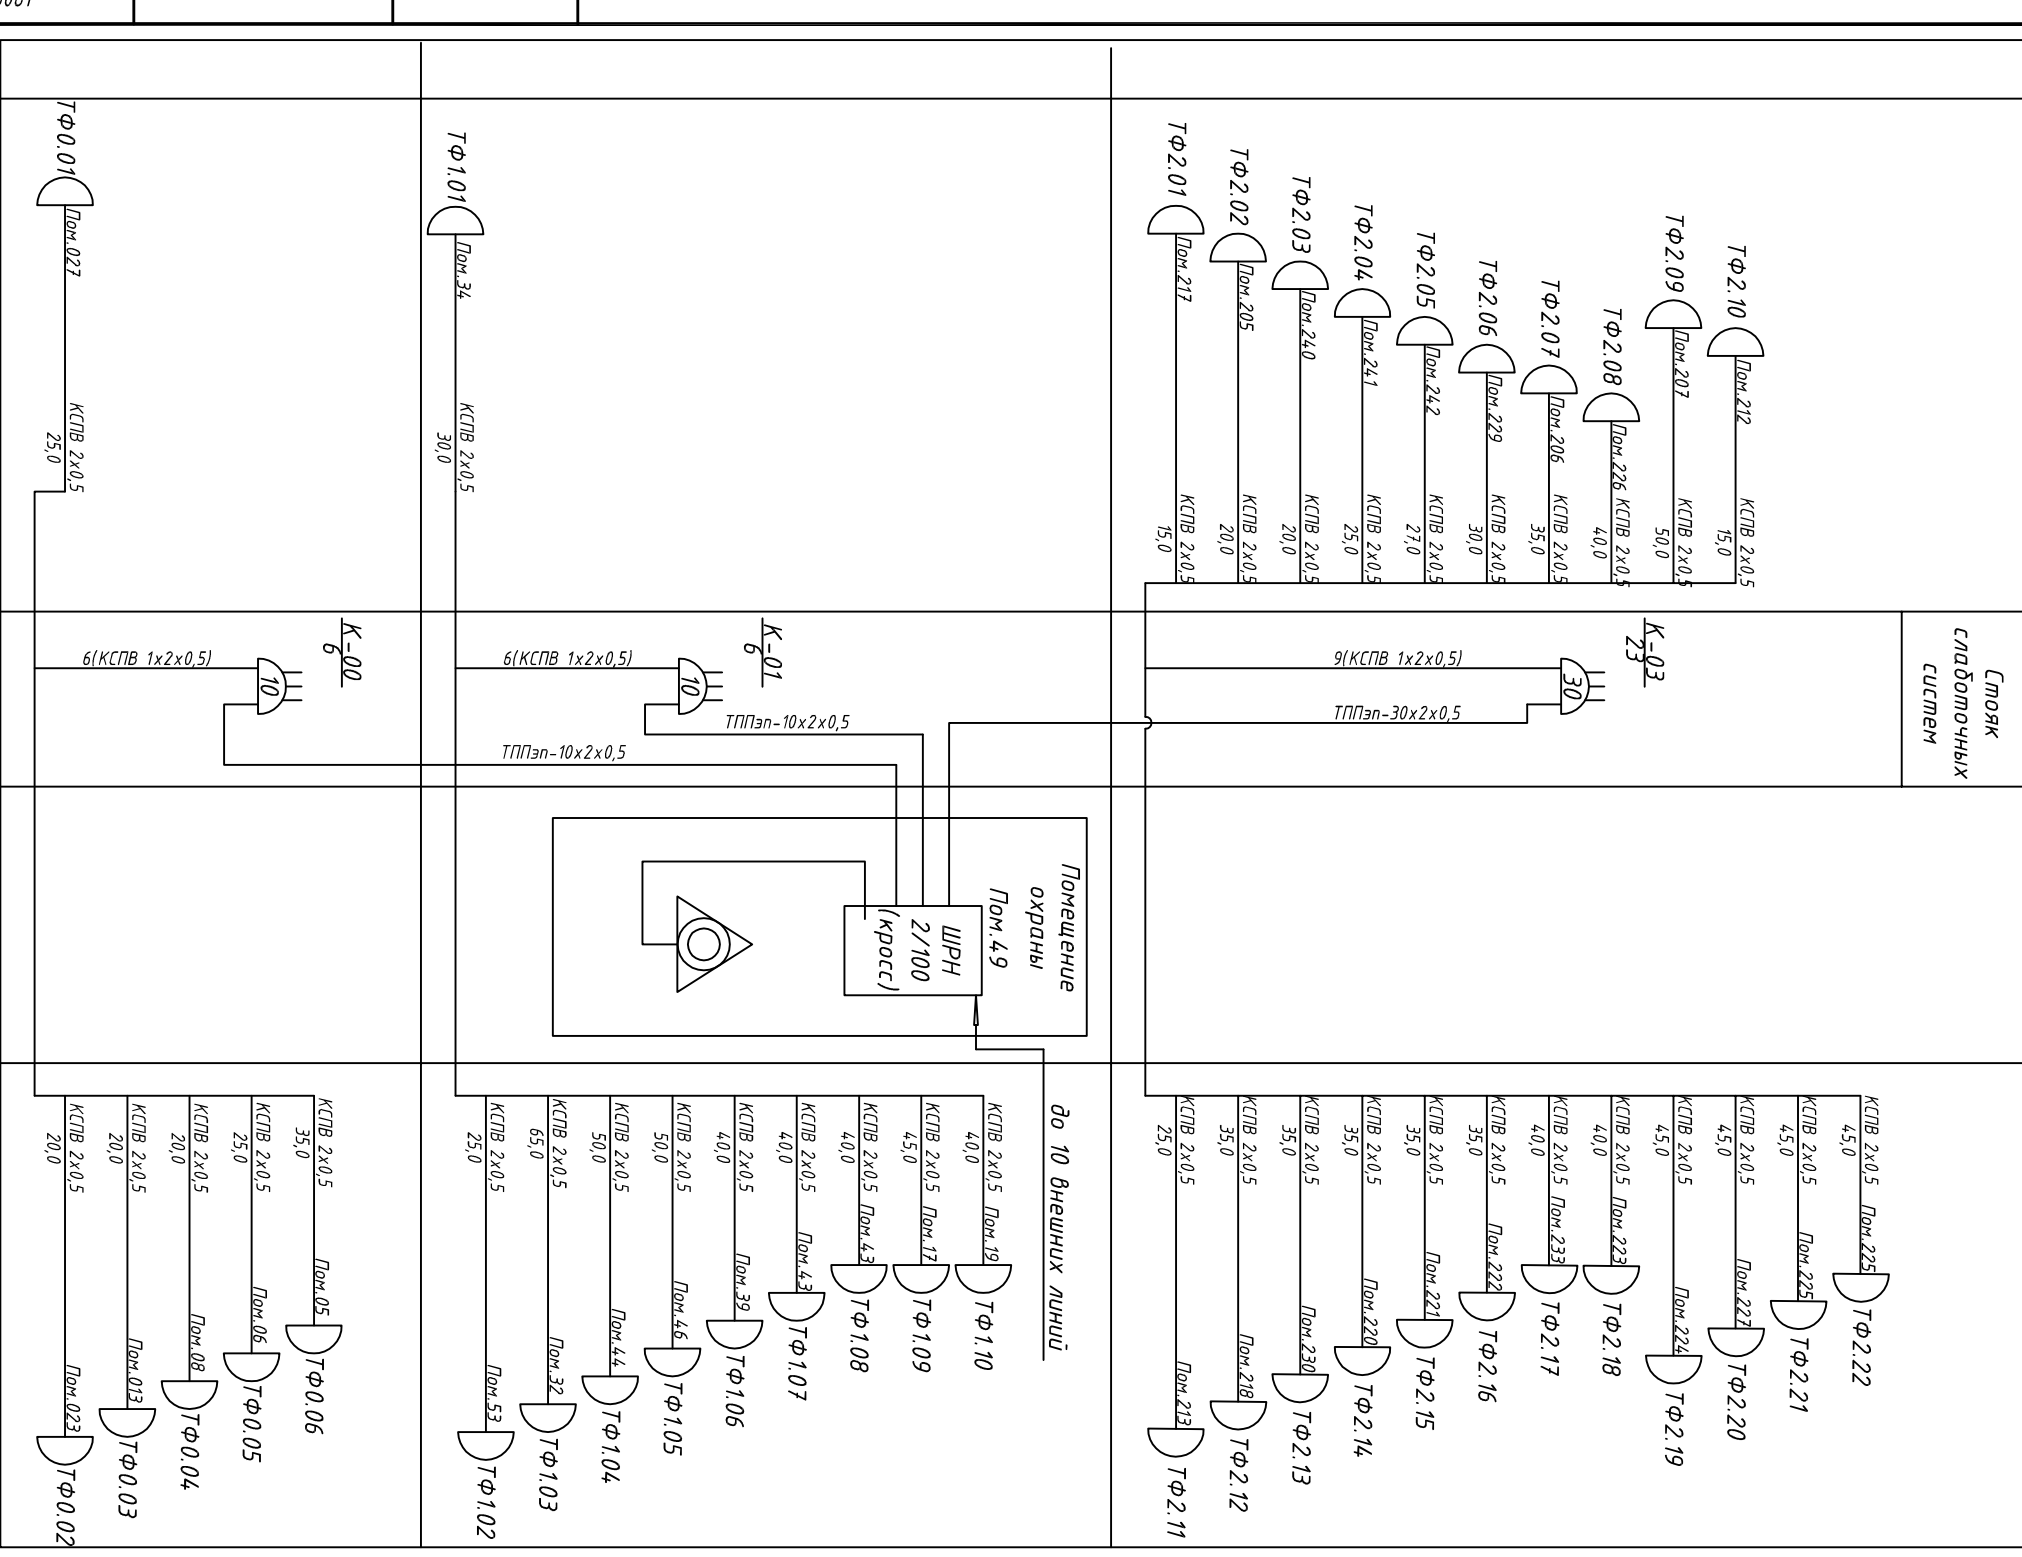
 Пом.213 ТФ 2.13
 розетка телефонная RJ11 с указанием номера розетки, номера распределительной коробки (К-03) и номера помещения (Пом.213)

 К-03
 Бокс кабельный телефонный БКТ-10х21(30х2) с указанием номера (К-03), емкости и загрузки (6)

 9(КСПВ 1х2х0,5)
 Кабель с указанием марки (КСПВ 1х2х0,5), количества (9) и протяженности в метрах (50,0)



мини-АТС



Инв.№ подл.	Подп. и дата	Взам.инв.№
188061		

Изм.	Кол-во	Лист	№ док.	Подп.	Дата
ИП	Корневичев				
Проверил					
Разраб.					
24/06-2006-СС4 Заказчик: ЦОКС КЗУ Адрес: г. Москва, ул. Левобережная, дом 5					
Лечебно-реабилитационный центр в 6 ЦВКГ					
Схема соединения системы автоматической телефонной связи			Лист	Листов	
Р	З				