


Поз	Обозначение или тип изделия	Наименование	Кол.	Примечания
1	ЛОГО-Р14-01	Коллективная многоканальная антенна	2	
2	Планар ВХ 853	Усилитель ТВ сигнала многовходовый	2	<input type="checkbox"/>
3	серия ТАН400F RTM	Ответвитель ТВ сигнала на 4 абонента	96	<input type="checkbox"/>
4	SAH 204F TLC	Делитель на 2 направления	2	<input type="checkbox"/>
5	РЗ-Ц-Х-20	Металлорукав Ø 20мм.	90	м
6	RG6 M660BV WHT	Кабель коаксиальный Mediaflex	210	м

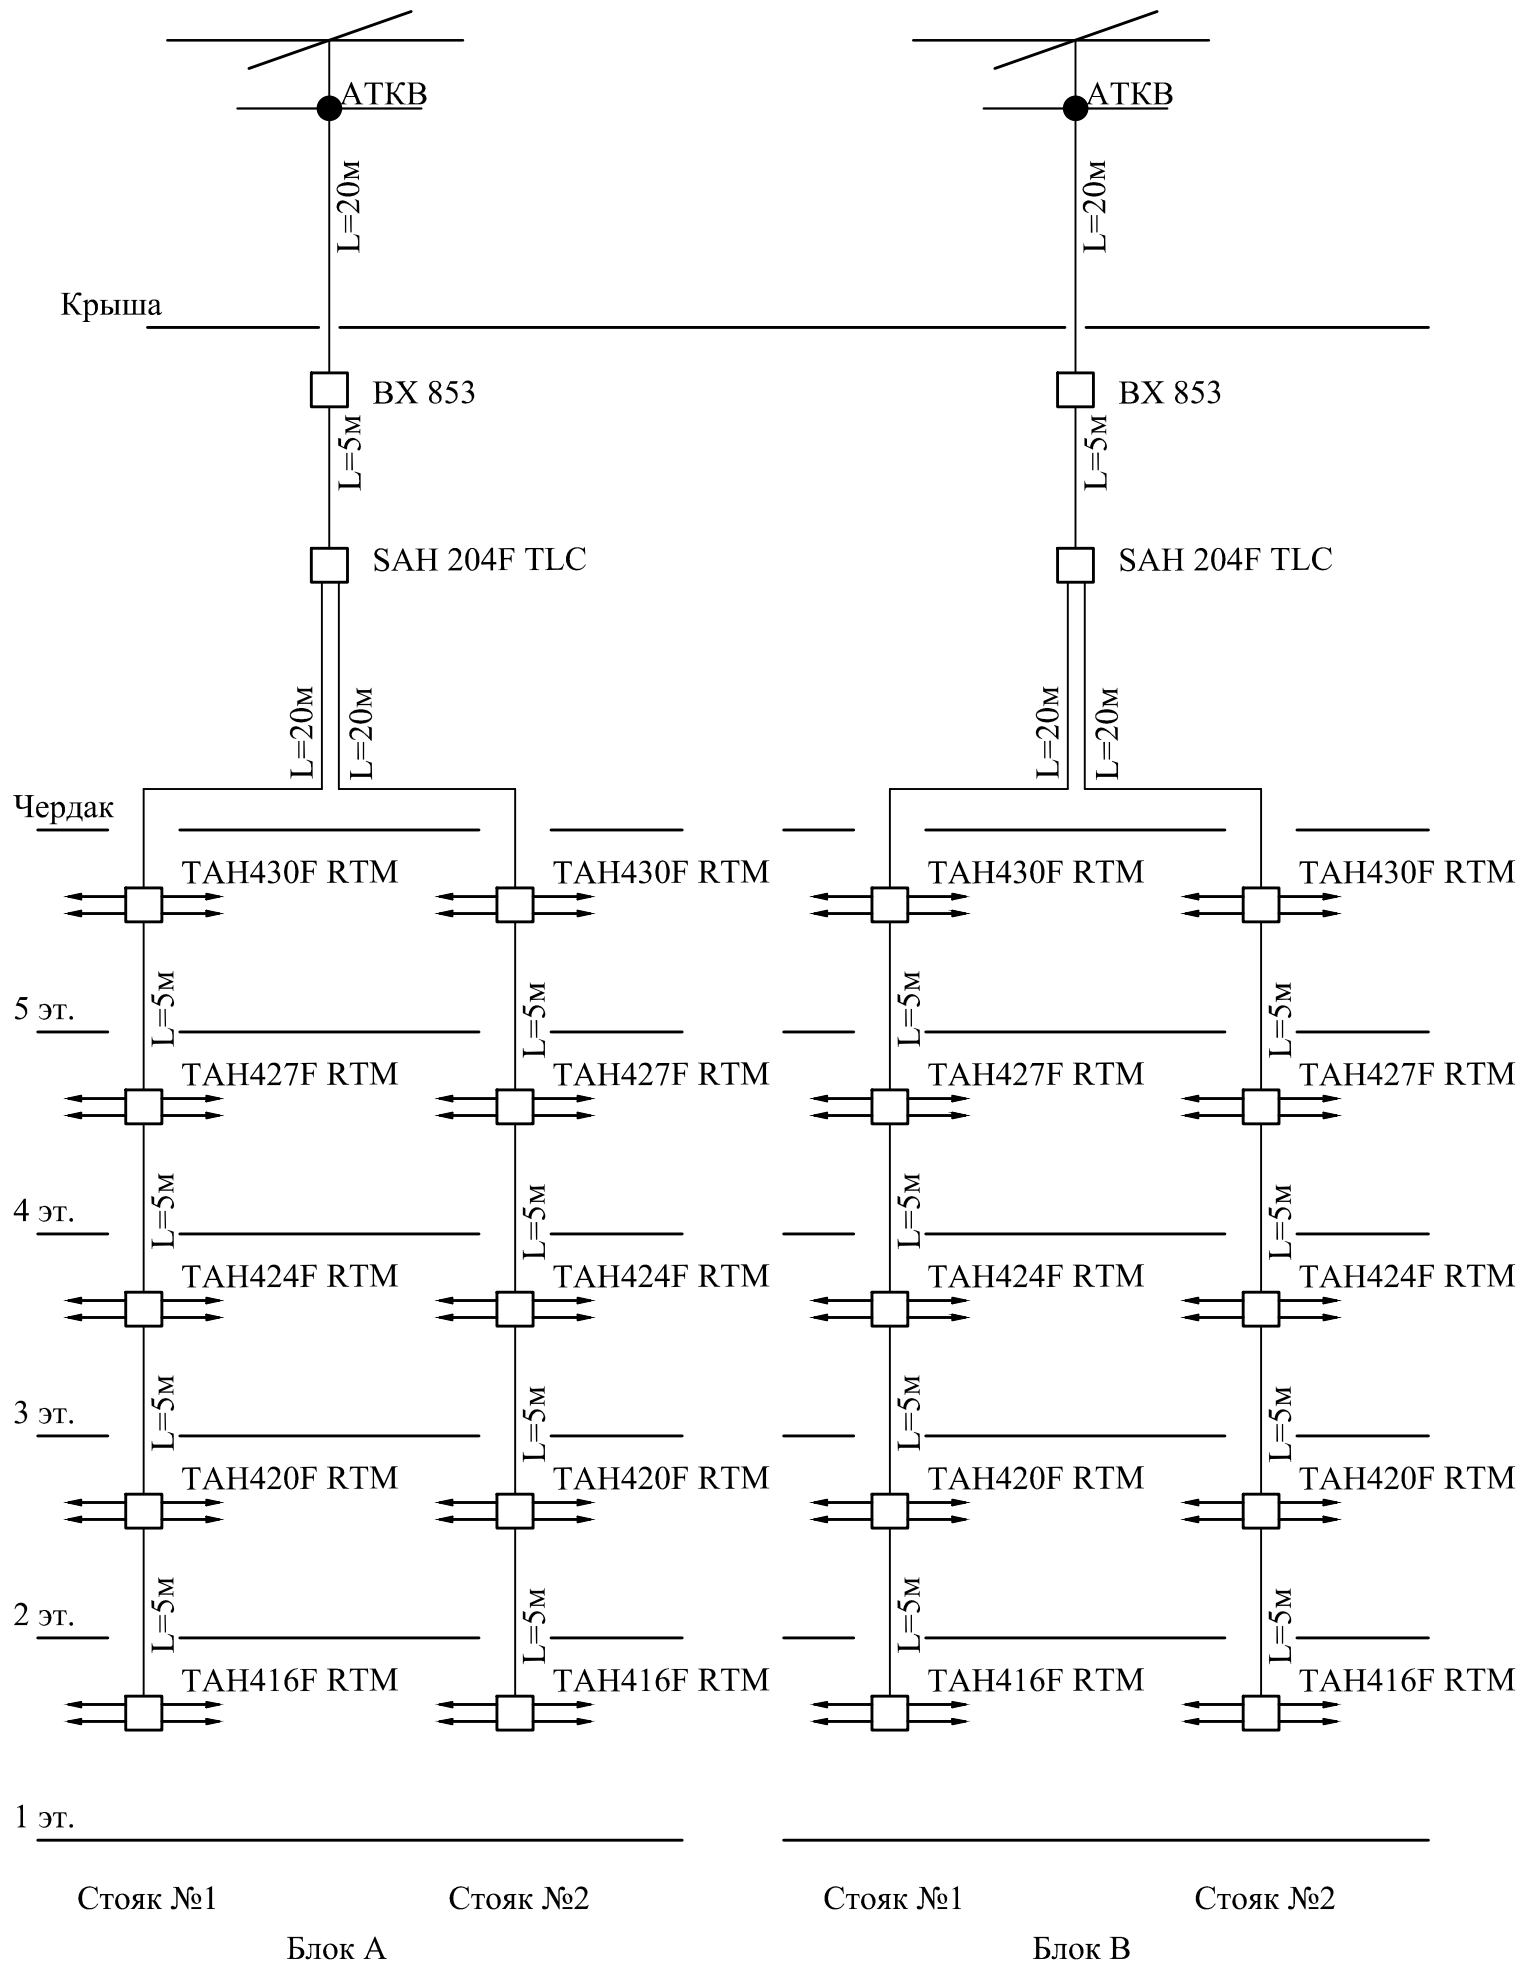

Изн. № подл.	Подп. и дата	Взам. инв. №

2593-СС.ГЧ						
Многоквартирный жилой дом по ул. Лермонтова, 2 в г. Корсаков						
Изм.	К.уч.	Лист	№док.	Подп.	Дата	
Разраб.						
Проверил						
Н. контр.						
ГАП						
Многоквартирный жилой дом по ул. Лермонтова, 2 в г. Корсаков				Стадия	Лист	Листов
Структурная схема системы эфирного телевидения				П	2	