


СХЕМА ЭЛЕКТРИЧЕСКАЯ ОДНОЛИНЕЙНАЯ 380/220В ЩИТА ГРЩ.Б1.3

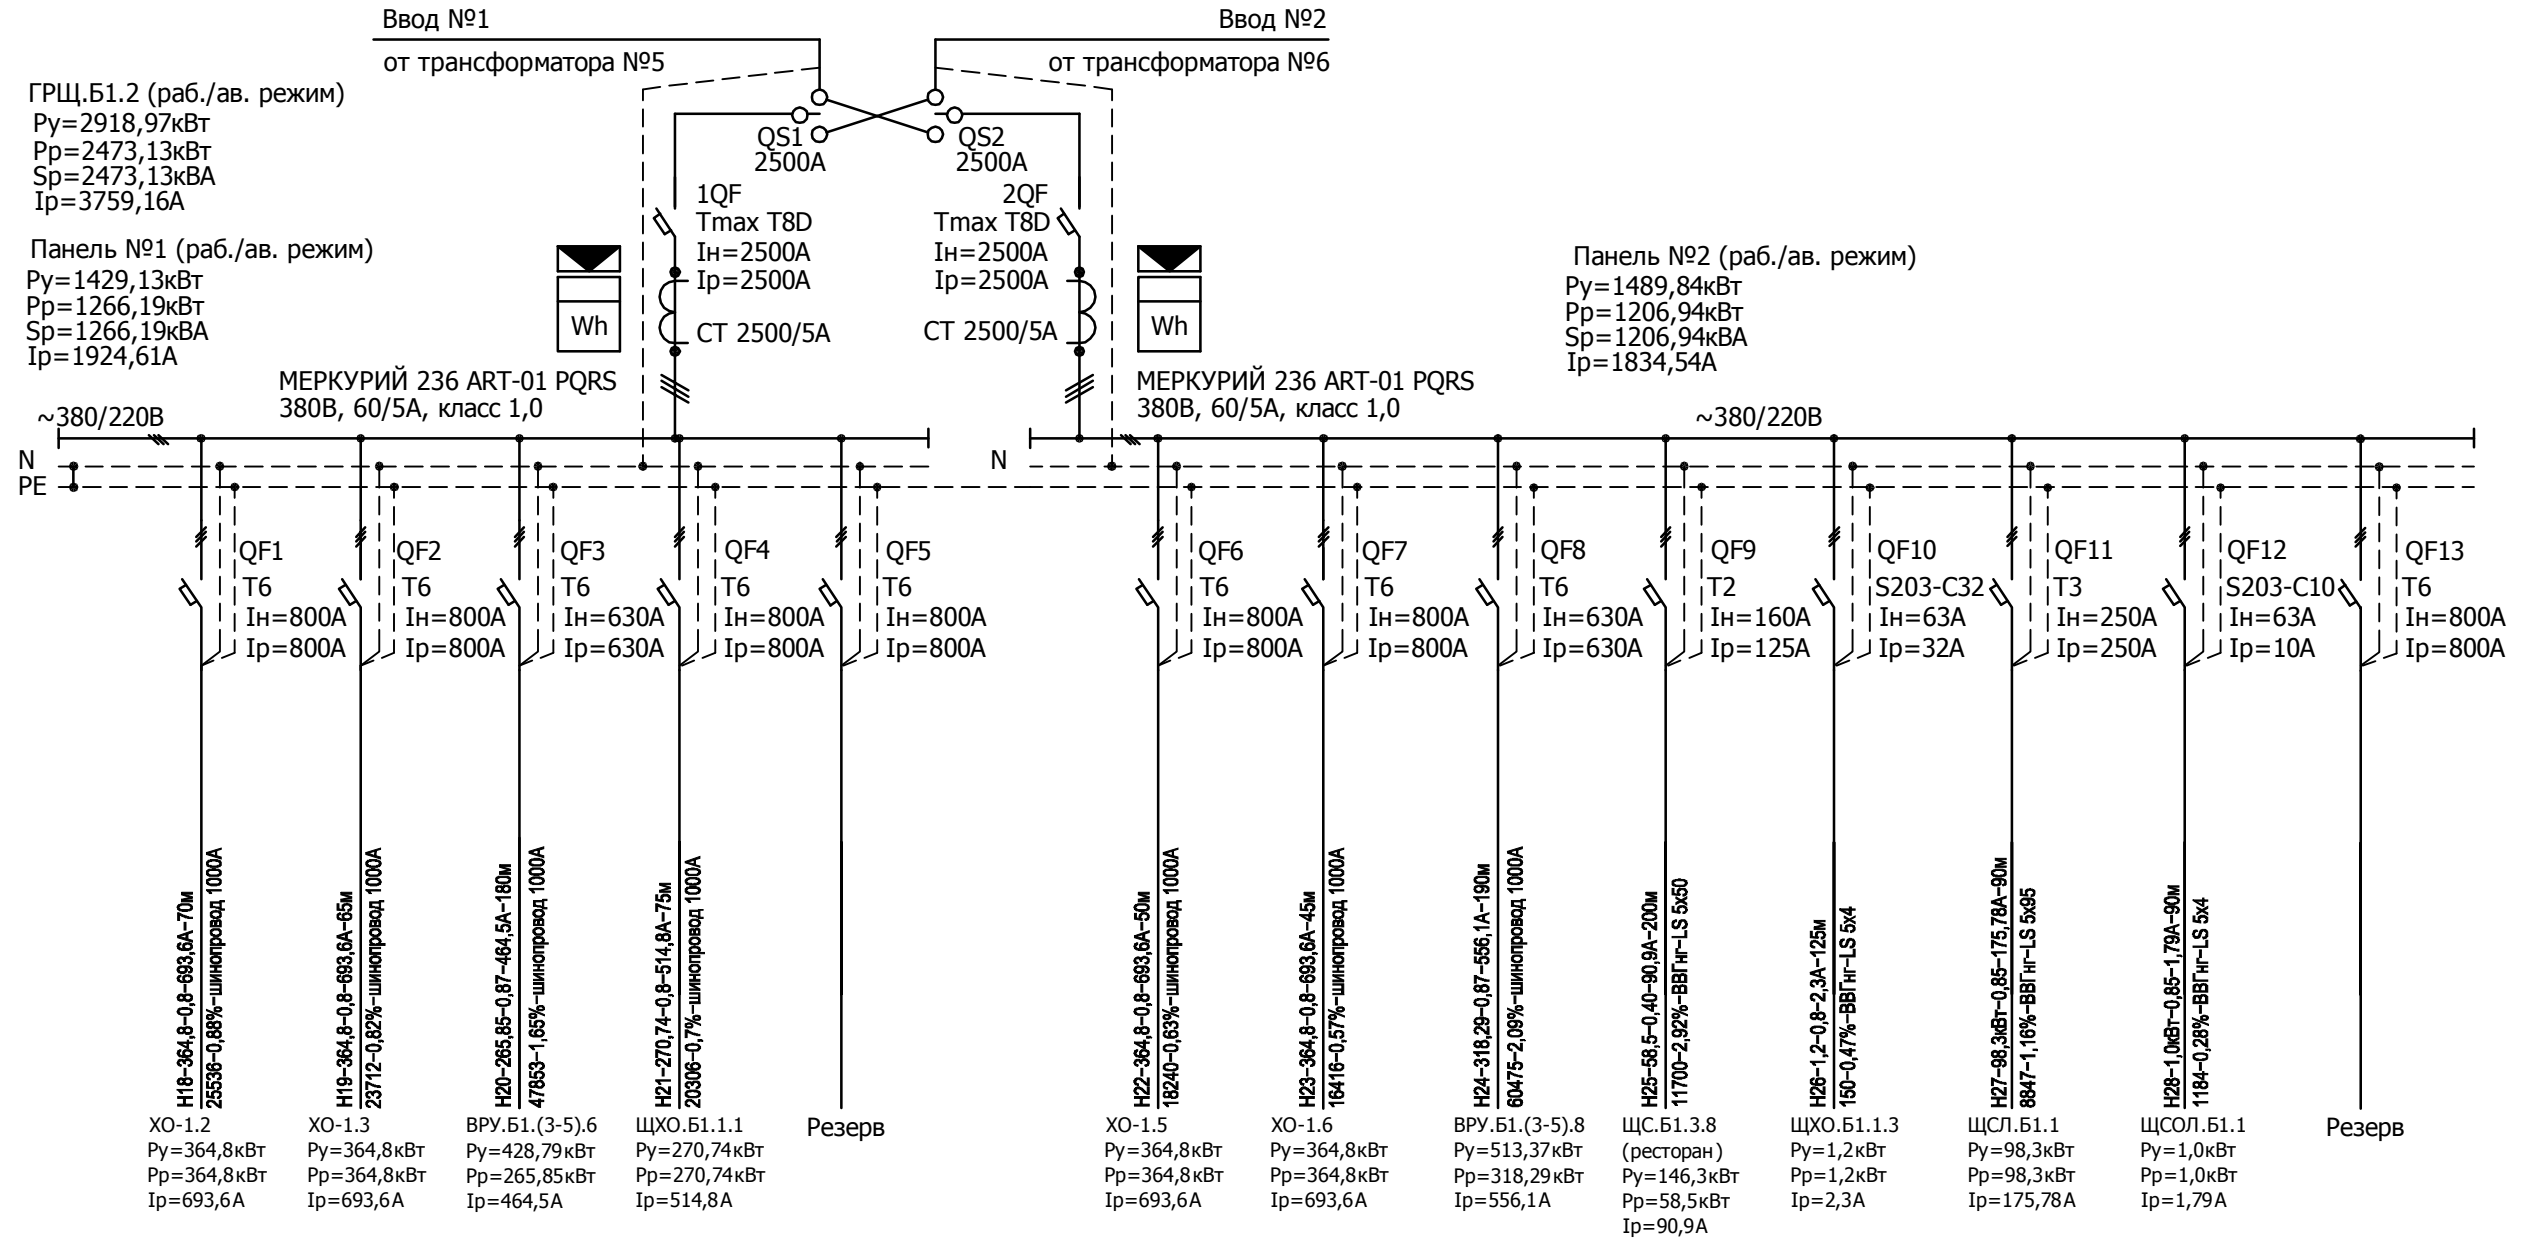

Инов. № подл. Подп. и дата. Взам. инв. №

1. Типы автоматических выключателей (АВВ) являются рекомендованными и могут быть заменены на аналогичные по согласованию с проектной организацией.
2. Электропроводка должна обеспечивать возможность легкого распознавания по всей длине проводников по цветам согласно ПУЭ п. 2.1.31.
3. В щите предусмотреть резерв 20% по объему для подключения модульной аппаратуры на будущее развитие.

| | | | | | | | | |
|------------|--------|------|-------|---------|------|--|----|--|
| Изм. | Кол.уч | Лист | № док | Подпись | Дата | | | |
| Разработал | | | | | | Капитальный ремонт здания. Блок Б1 | | |
| Проверил | | | | | | | | |
| ГИП | | | | | | Р | 78 | |
| Н.контроль | | | | | | Схема электрическая однолинейная 380/220В щита ГРЩ.Б1.3 | | |