


N щита
Руст, кВт
Ррасч, кВт
Iр, А
U, %
L(A,B,C) 380В
N
РЕ
Фаза
N группы
Тип выкл.
Ном. ток, А
Ток расц., А
Ток отс., А
УЗО, ток отс., мА
Марка провода, кабеля, кол-во жил x сеч.
Аппарат (щит, пульт) управления
Марка провода, кабеля, кол-во жил x сеч.

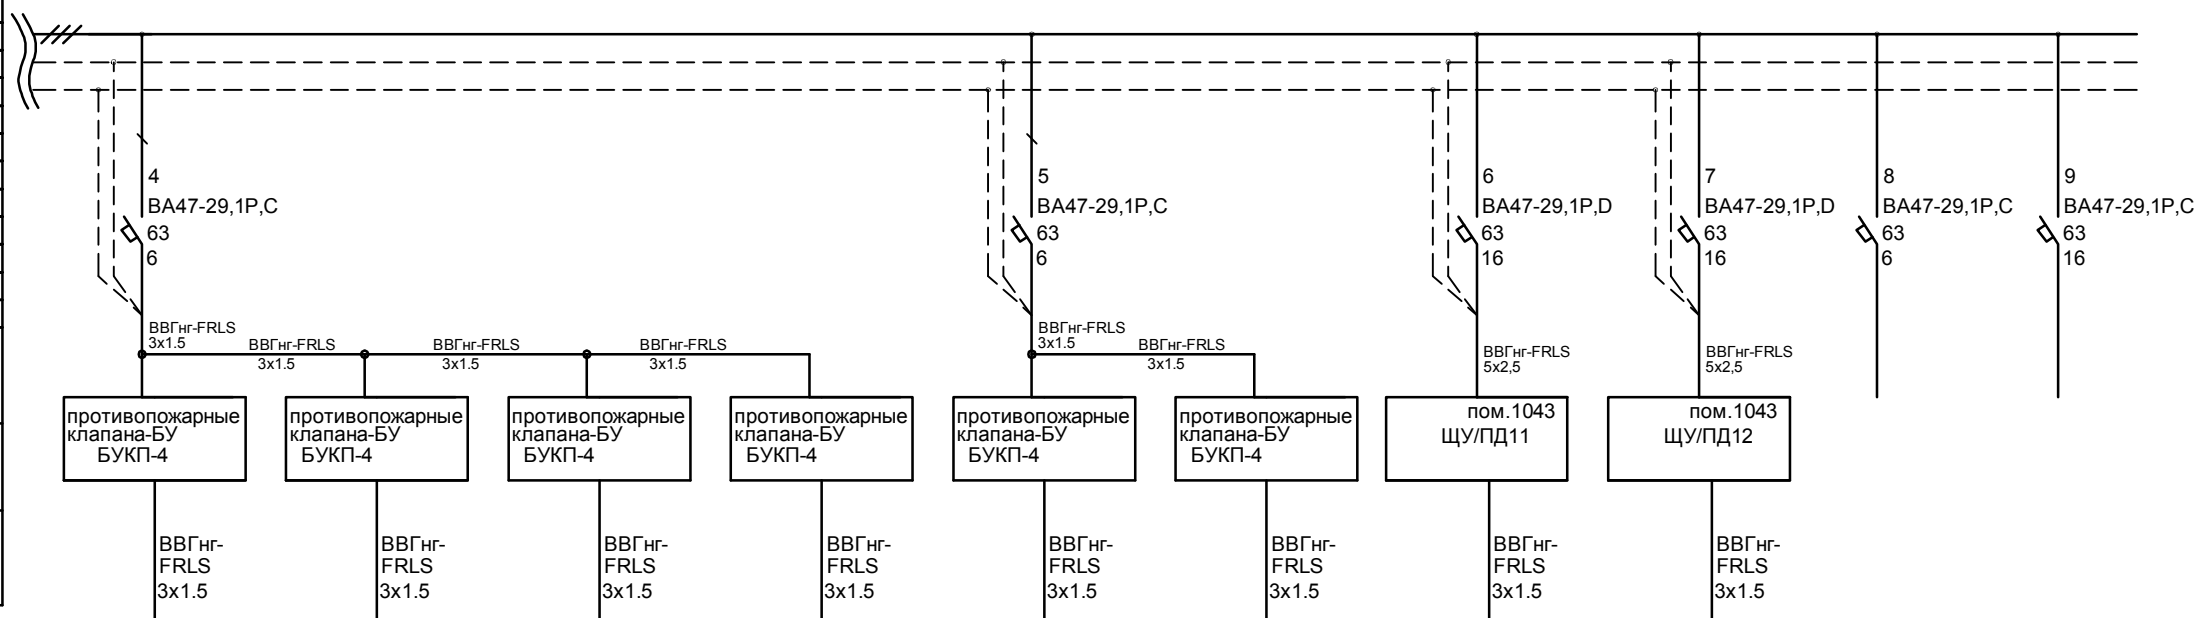

Руст, кВт	0,032	0,016	0,016	0,008	0,016	0,008	0,5	0,5		
Iр, А	0,182	0,091	0,091	0,045	0,091	0,045	2,83	2,83		
Наименование нагрузки	привода 1-13.1,1-13.4	привода 1-14.1,1-14.2	привода 1-15.1,1-15.2	привода 1-16.1	привода 1-17.1,1-17.2	привода 1-8.1	привода ПД11	привода ПД12	Резерв	Резерв
Наименование или номер помещения										

Инд. № подл.	Взам. инв. №
Подп. и дата	

Изм.	Кол.уч.	Лист	Медок.	Подпись	Дата
------	---------	------	--------	---------	------