План расположения силовой сети 1 этажа

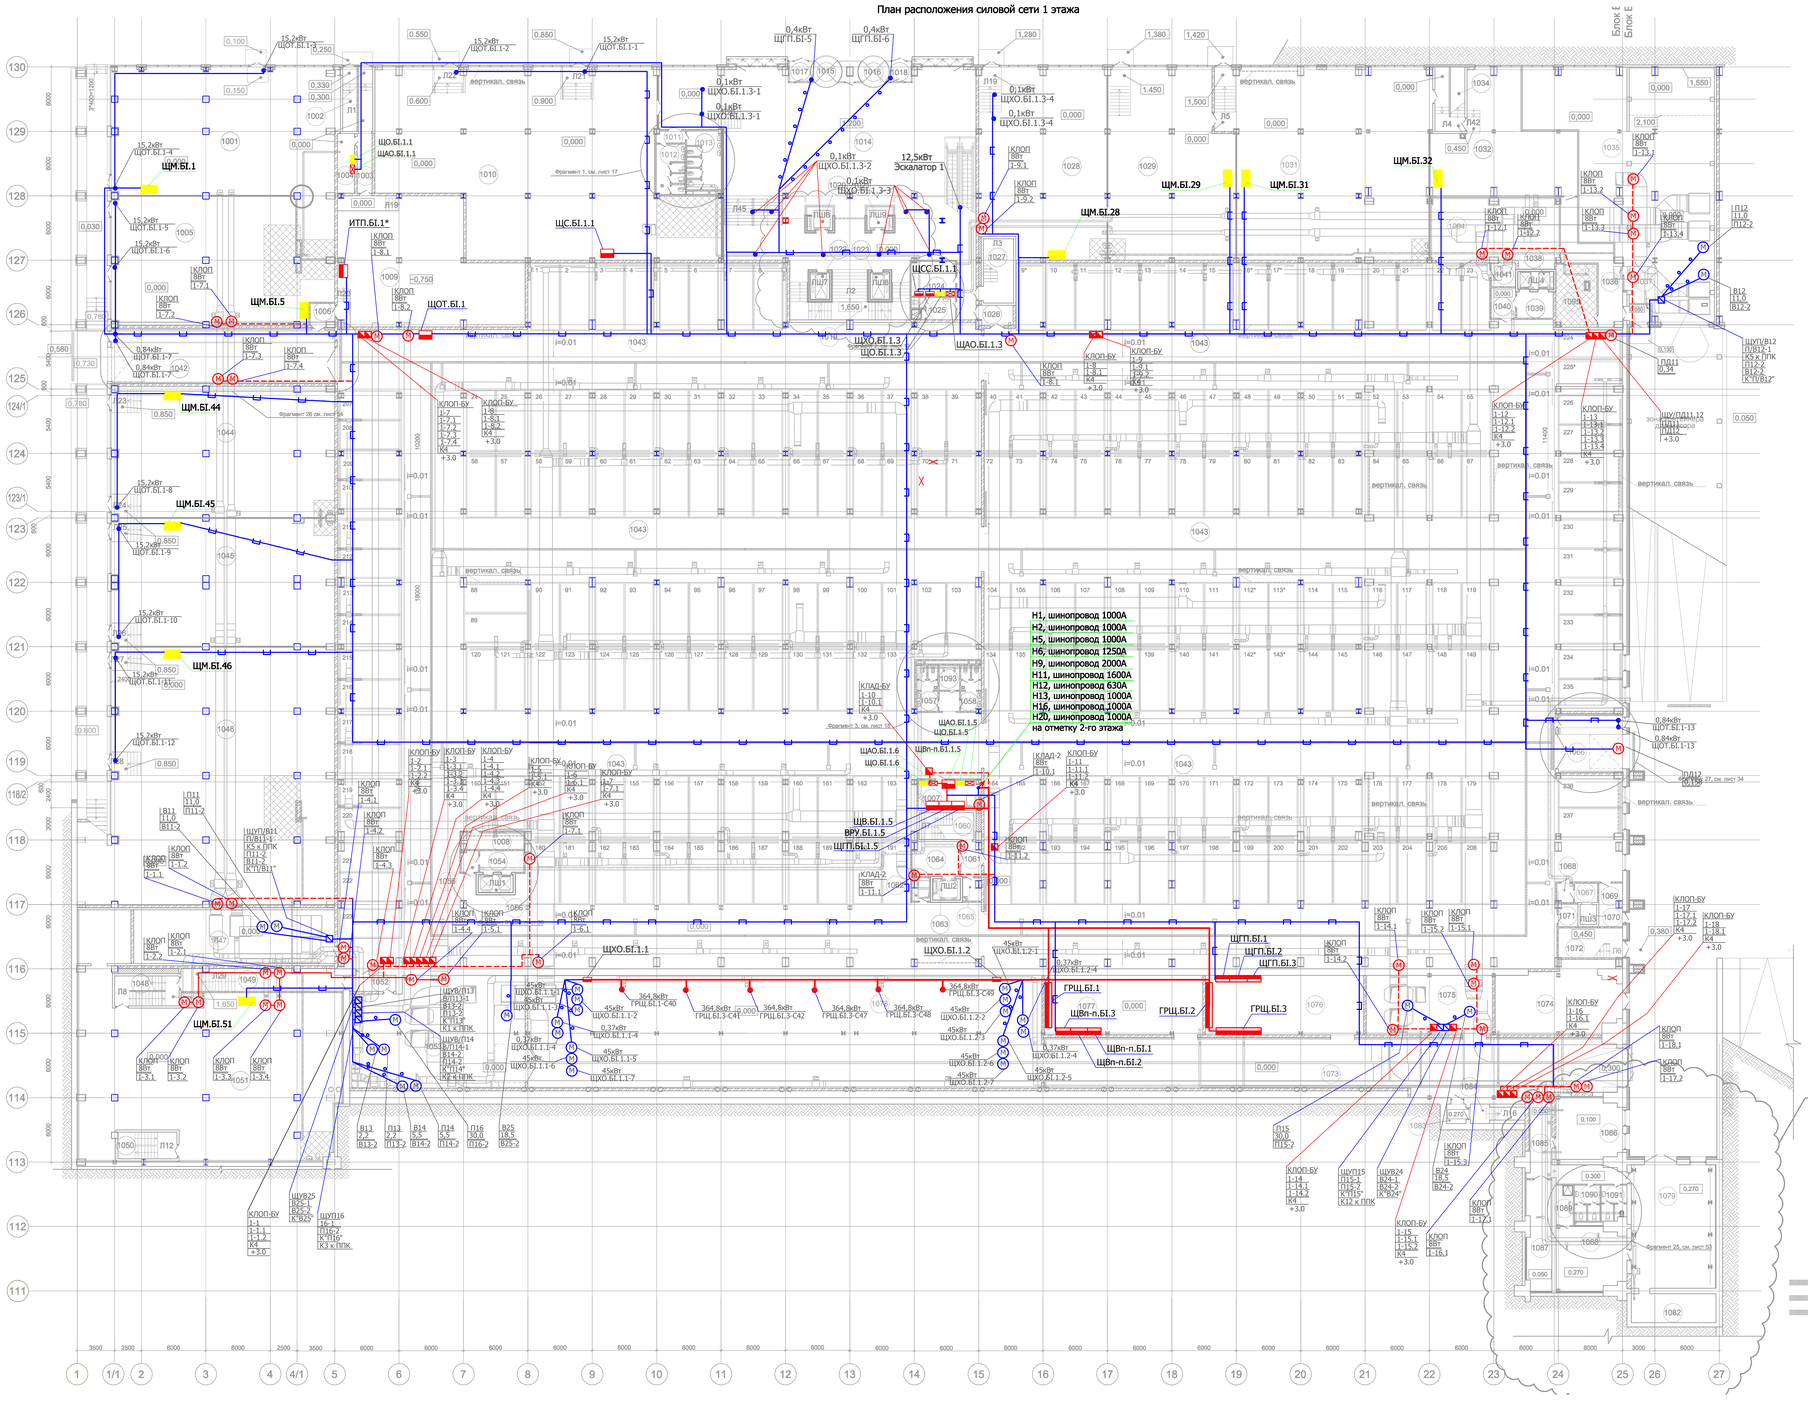

Экспликация помещений

Номер помещения	Наименование	Площадь, м2	Номер помещения	Наименование	Площадь, м2
1001	Торговое помещение	268.4	1078	Трансформаторная №2	81.8
1002	Лестница Л1	8.1	1077	Трансформаторная №1	81.8
1003	Коридор	16.3	1078	Чиллерная	502.7
1004	Техническое помещение	8.9	1079	Ремонтная группа	90.9
1005	Торговое помещение	221.0	1082	Техническое помещение	21.3
1006	Тамбур–шлюз	4.7	1083	Тамбур–шлюз	3.2
1007	ВРУ	16.5	1084	Лестница Л16	7.2
1008	ВРУ	8.6	1085	Коридор	26.3
1009	ЦТП	176.6	1086	Диспетчерская	31.2
1010	Ресторан	452.8	1087	Подсобное помещение	23.3
1011	Коридор	3.0	1088	Бытовка	36.8
1012	Санузел мужской	12.3	1089	Душ	6.0
1013	Санузел женский	17.1	1090	Санузел женский	7.8
1014	Вестибюль	445.4	1091	Санузел мужской	7.3
1015	Револьверная дверь	7.8	1092	Техническое помещение бассейна	524.1
1016	Револьверная дверь	7.8	1093	КПУ	4.4
1017	Тамбур	4.0	1094	Венткамера	70.0
1018	Тамбур	4.0	1095	Санузел	22.3
1019	Лестница Л2	34.9		ИТОГО:	14258.4
1020	ЛП4	7.3			
1021	ЛП5	7.3			
1022	ЛП3	6,5			
1023	ЛП2	6,5			
1024	Охрана	13.5			
1025	Санузел МОП	8.5			
1026	Тамбур–шлюз	6.0			
1027	Лестница Л3	16.8			
1028	Торговое помещение	206.2			
1029	Торговое помещение	200.0			
1030	Лестница Л5				
1031	Торговое помещение	333.4			
1032	ЦОД	110.2			
1034	Лестница Л4	16.8			
1035	Служба эксплуатации	291.2			
1036	Коридор	29.0			
1037	Тамбур	3.3			
1038	ЛП'2	5.6			
1039	Лифтовый холл	8.3			
1040	Тамбур–шлюз	6.4			
1041	Подсобное помещение	5.1			
1042	Рампа	101.0			
1043	Автостоянка	7344.4			
1044	Торговое помещение	250.6			
1045	Торговое помещение	244.9			
1046	Торговое помещение	519.4			
1047	Венткамера	93.7			
1048	Лестница Л8	16.8			
1049	Коридор	31.2			
1050	Лестница Л12	13.7			
1051	Торговое помещение	379.7			
1052	Тамбур–шлюз	7.4			
1053	Венткамера	163.2			
1054	Лифтовый холл	8.2			
1055	Тамбур–шлюз	3.1			
1056	ЛПГ1	5.5			
1057	Санузел мужской	8.2			
1058	Санузел женский	7.8			
1060	Лестница Л7	12.7			
1061	Тамбур–шлюз	5.8			
1062	Техническое помещение	3.4			
1063	Тамбур–шлюз	5.2			
1064	Лифтовый холл	14.1			
1065	Техническое помещение	3.3			
1066	Рампа	30.2			
1067	Лифтовый холл	3.8			
1068	Тамбур–шлюз	2.7			
1069	Тамбур	8.6			
1070	ЛП1	2.9			
1071	Техническое помещение	3.9			
1072	Лестница Л6	16.8			
1073	Проезд	255.1			
1074	Насосная АПТ	70.1			
1075	Венткамера	65.2			

Изм.	Кол.уч.	Лист	№ док.	Подпись	Дата			
Разработал						Электрооборудование и электроосвещение. Заземление и молниезащита. Блок Б1	Стадия	Лист	Листов
Проверил							Р	216	
ГИП						План расположения силовой сети 1 этажа			
Н.контроль									

Инв. N подл. | Подпись и дата

Формат А0