


Экспликация помещений

№ пом.	Наименование помещения	Площадь, м ²	Кат. помещения
1	Кабинет директора	47,93	-
2	Кабинет секретаря	18,05	-
3	Кабинет директора	45,40	-
4	Зал для игры в сквош	99,12	-
5	Кабинет	76,48	-
6	Кабинет	87,73	-
7	Серверная	13,00	В 4
8	Гардероб	6,88	-
9	Душевая	4,93	В 4
10	Коридор	8,82	-
11	Санузел мужской	8,30	-
12	Санузел женский	8,46	-
13	Помещение уборочного инвентаря	5,74	-
14	Коридор	88,83	-
15	Терраса	30,00	-
16	Лестничная клетка	17,56	-

УСЛОВНЫЕ ОБОЗНАЧЕНИЯ

- - щит рабочего освещения;
- ⚡ - розетка двойная с заземляющим контактом, IP20;
- ⚡ - розетка одинарная с заземляющим контактом, IP20;
- ⚡ - розетка одинарная с заземляющим контактом, IP44;
- — линия розеточной сети в гофр. трубе;
- — линия розеточной сети в лотке;

1. Прокладку розеточной сети выполнить скрытым способом за подвесным потолком в лотке и в трубе гофрированной $\phi 25$ мм. Опуски к розеткам выполнить скрыто сменяемо в трубе гофрированной $\phi 25$ мм.
2. Проходы через стены выполнить в стальной трубе $\phi 32$ мм. После прокладки кабелей электромонтажная организация заполняет проемы в трубах негорючим легкопродвигаемым составом.
3. Блоки оконечных устройств (силовые розетки) установить на высоте 0,3 м от уровня чистого пола.

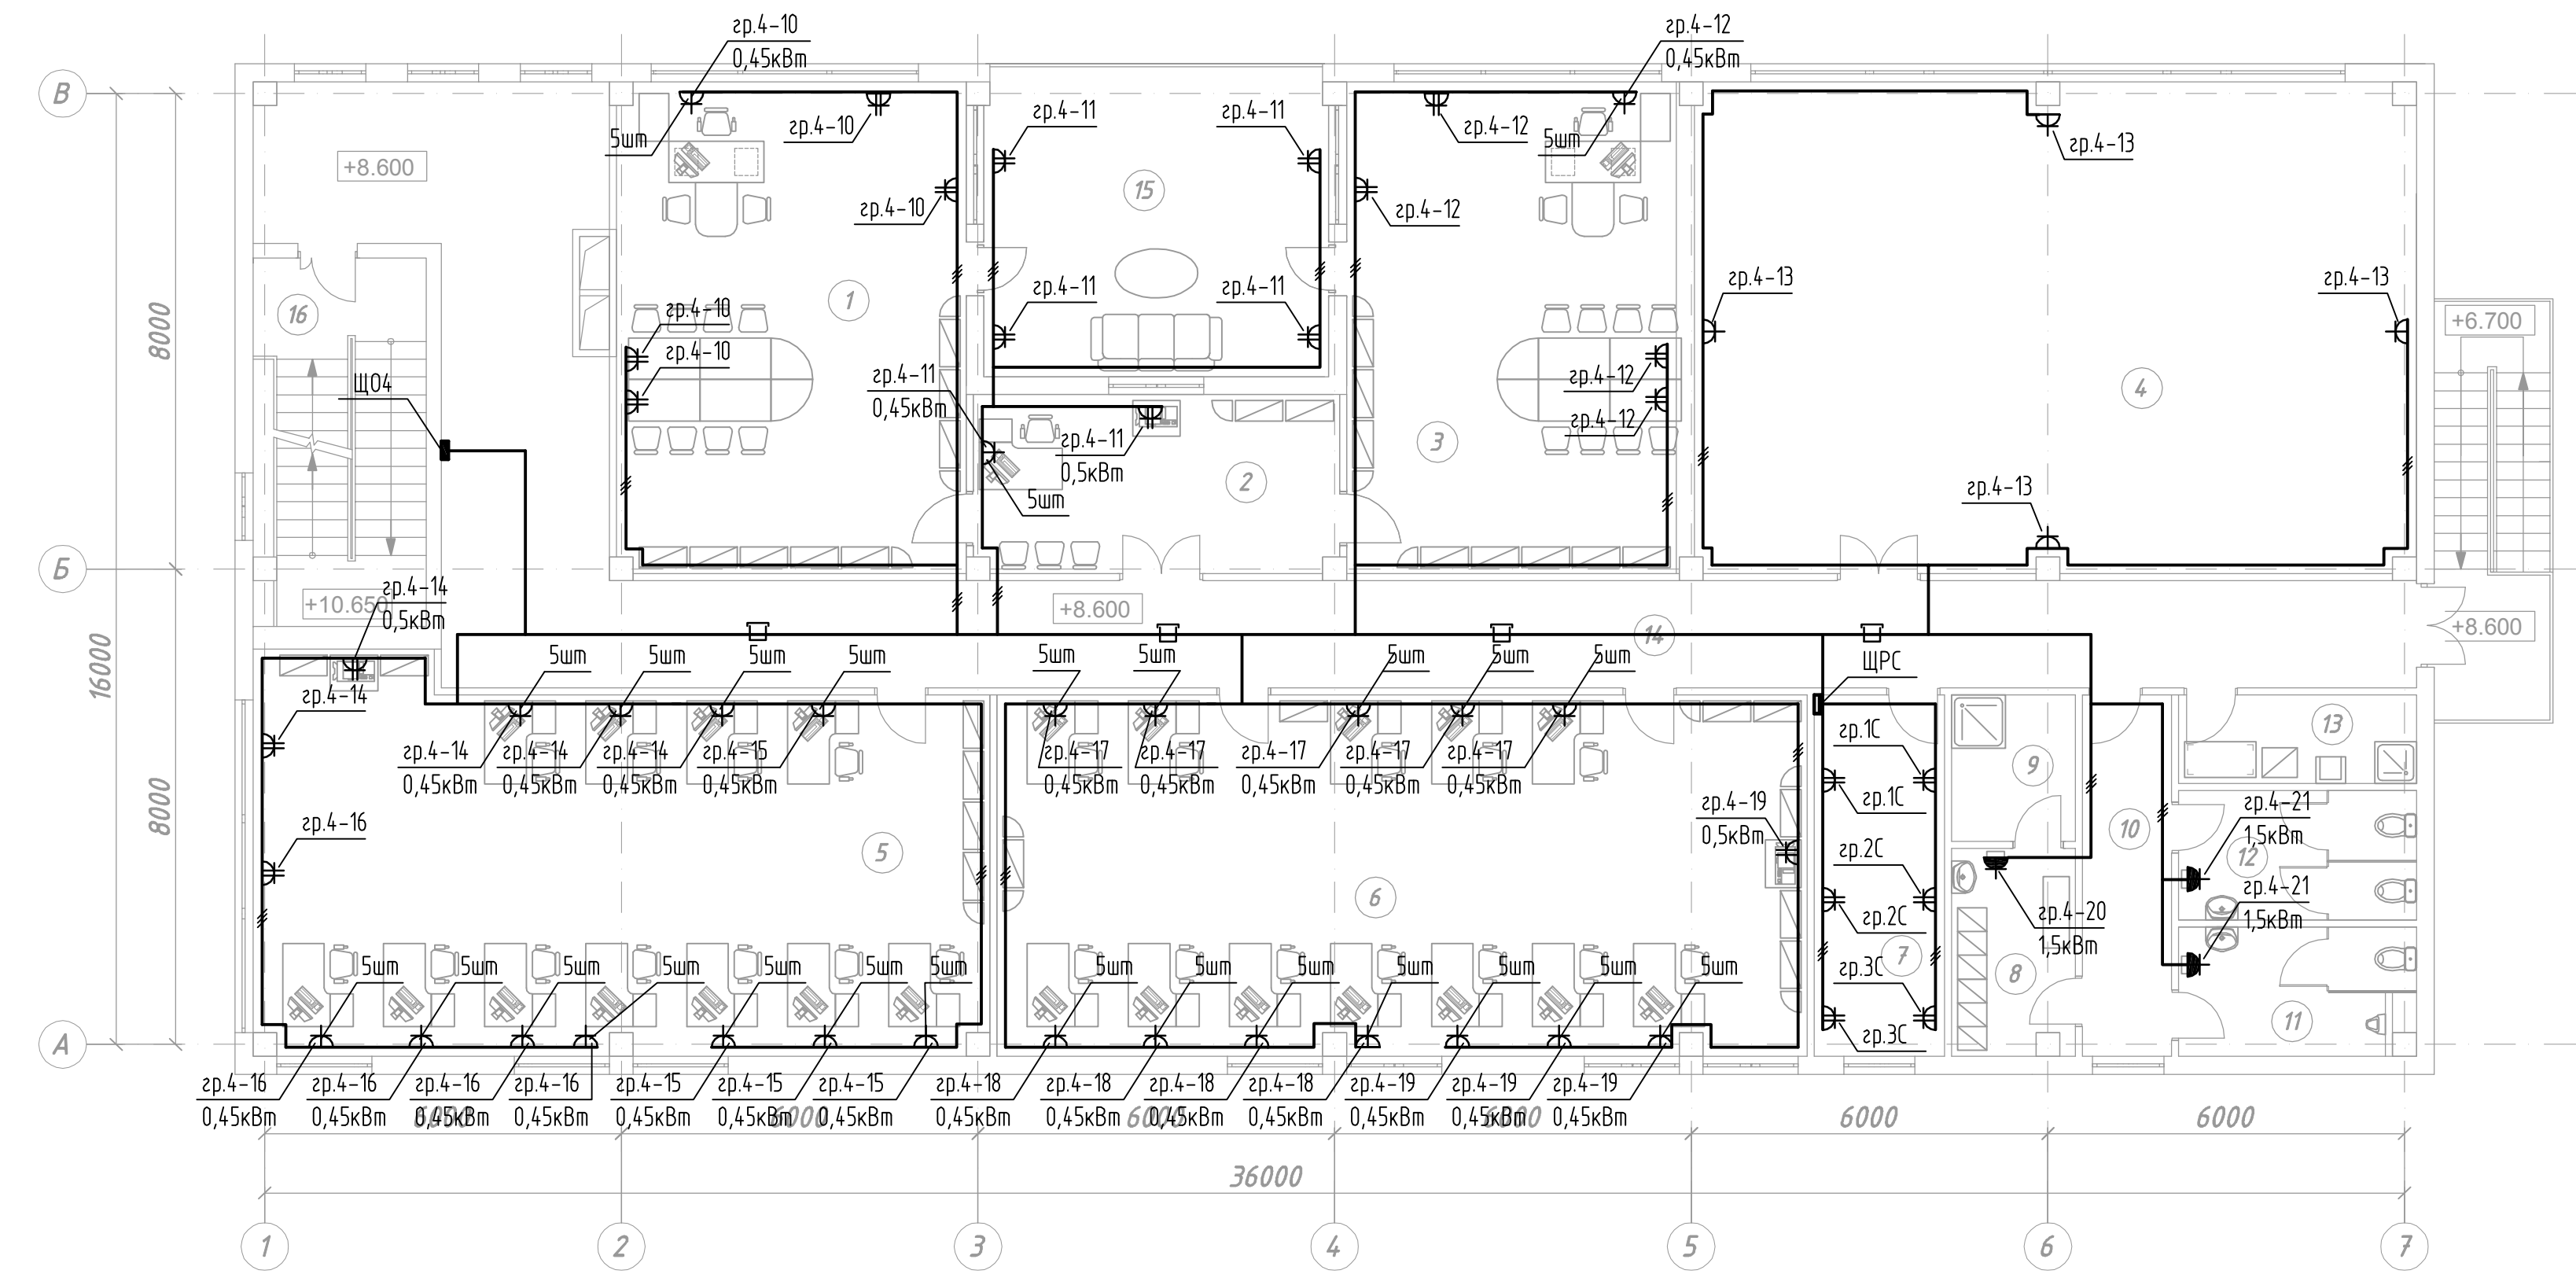

Изм. № подл. Подпись и дата. Взам. инв. №

Изм.	Кол.	Лист	№ Док.	Подпись	Дата			
Разраб.		Агошков			10.14 г.	Система электроснабжения. Внутренние сети		
ГИП						Стадия	Лист	Листов
						П	24	
Н. контр.						План розеточной сети. Отм. +8.600		