


Изм. № подл. Подпись и дата. Взам. инв. №

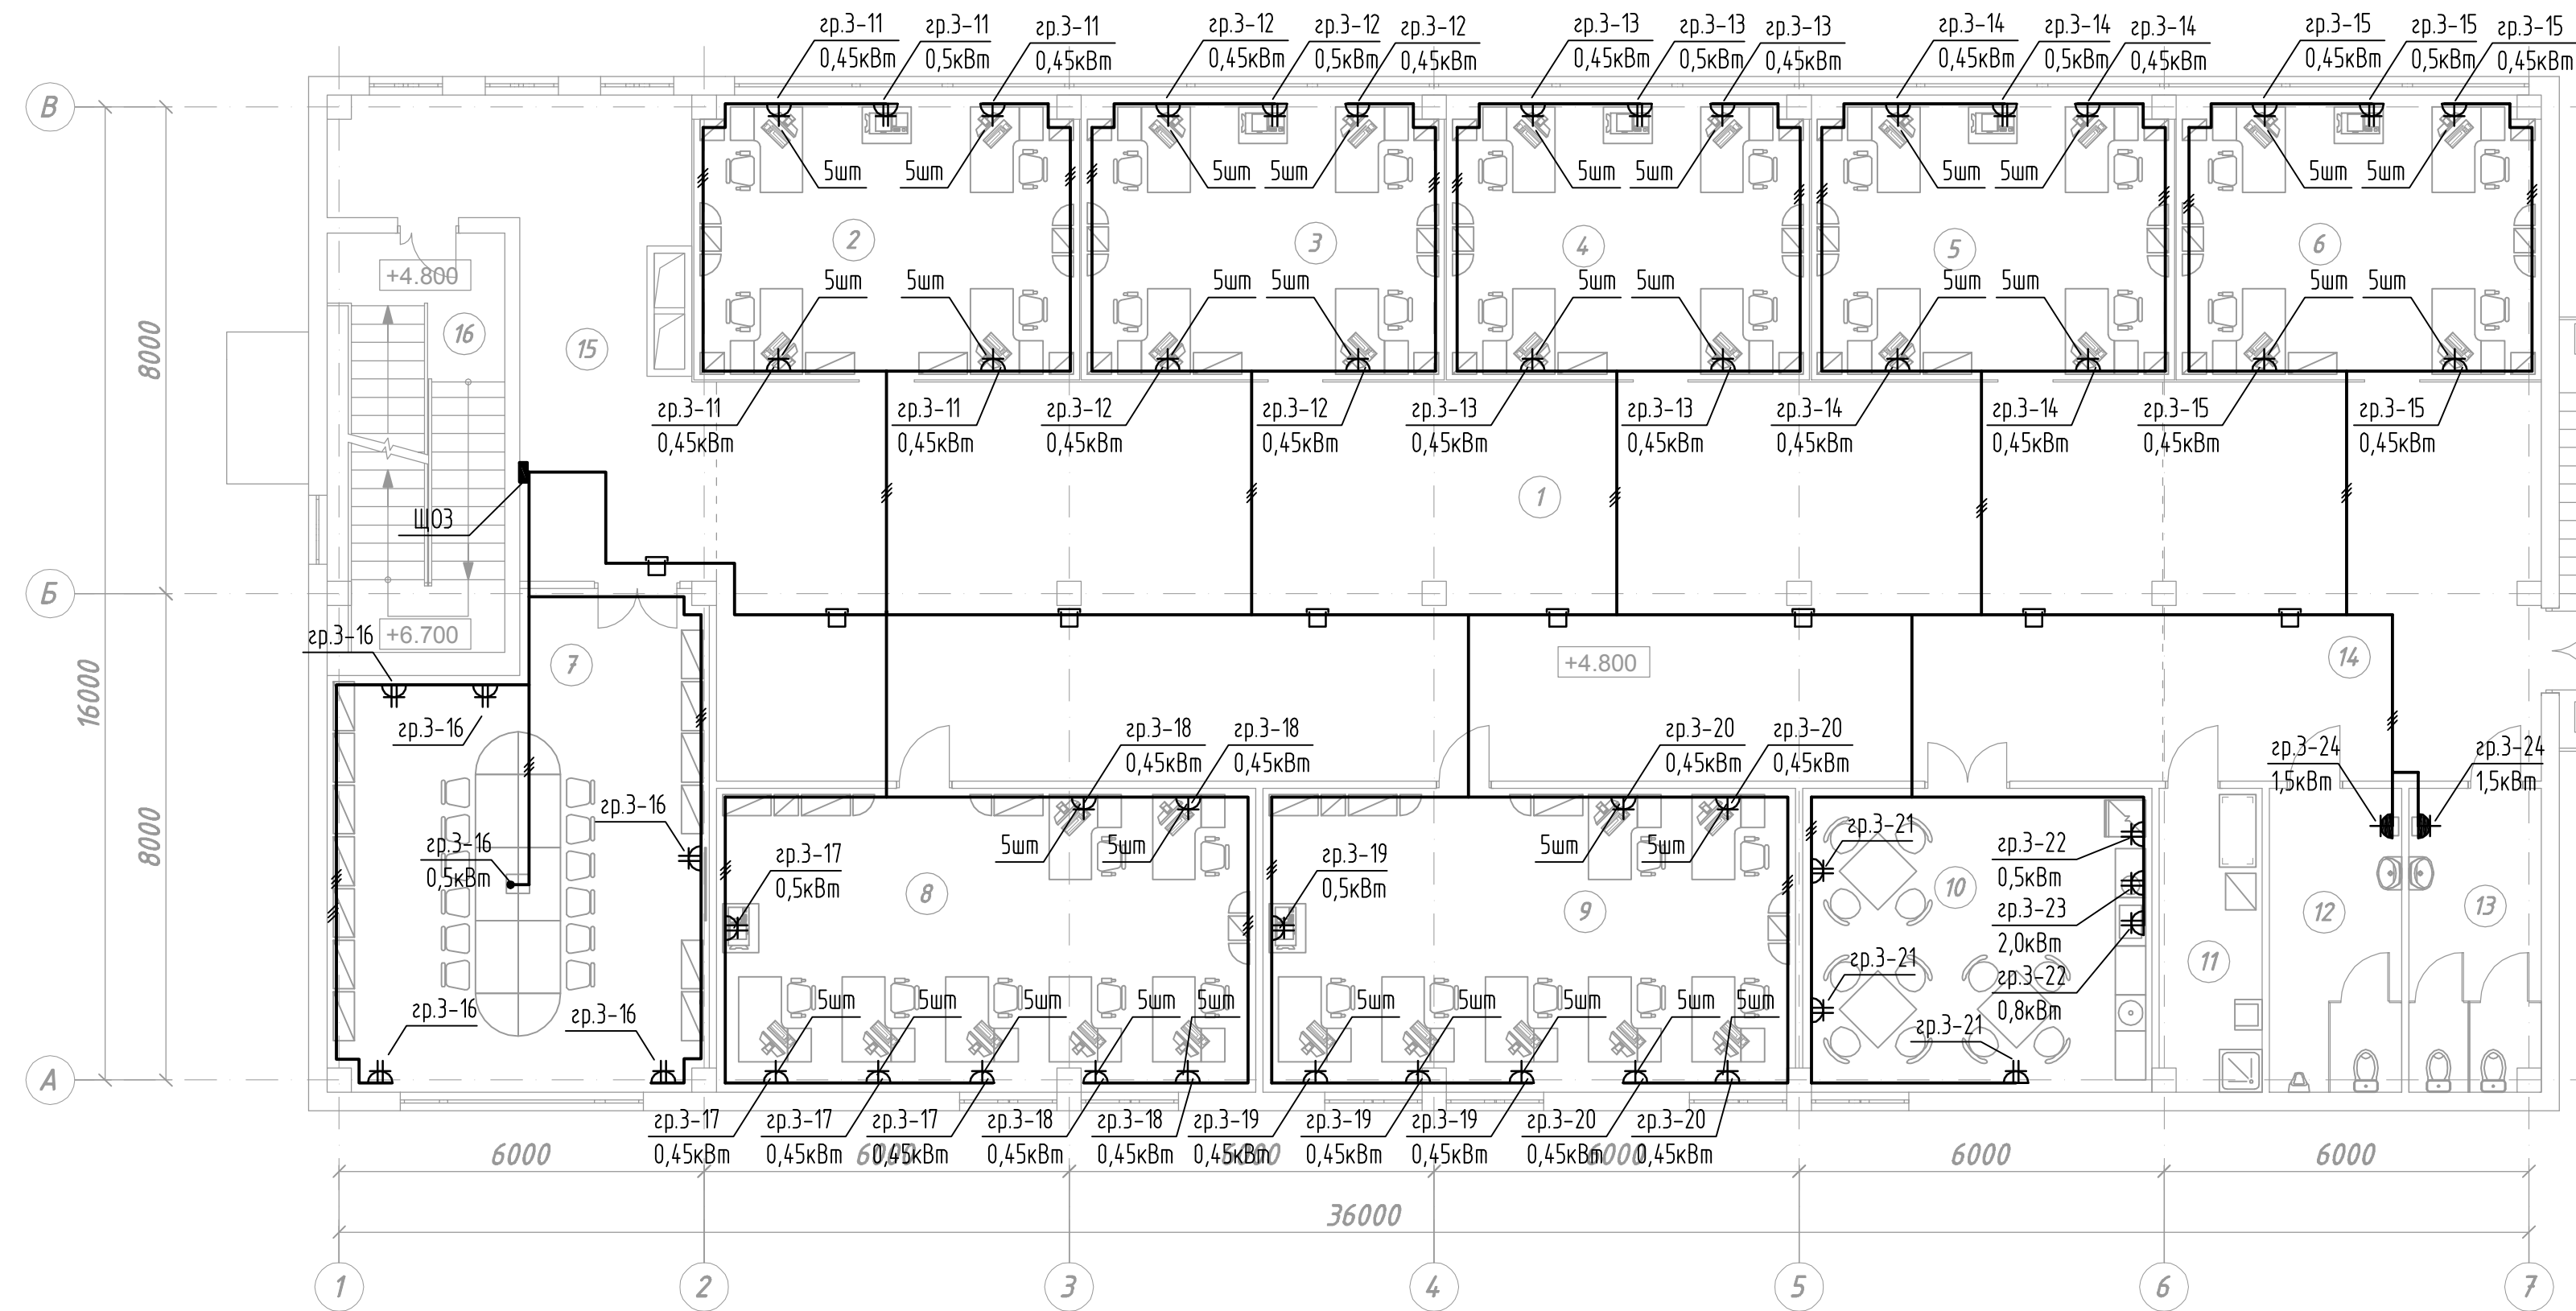

УСЛОВНЫЕ ОБОЗНАЧЕНИЯ

- - щит рабочего освещения;
- ⚡ - розетка двойная с заземляющим контактом, IP20;
- ⚡ - розетка одинарная с заземляющим контактом, IP20;
- ⚡ - розетка одинарная с заземляющим контактом, IP44;
- — линия розеточной сети в гофр.трубе;
- — линия розеточной сети в лотке;

1. Прокладку розеточной сети выполнить скрытым способом за подвесным потолком в лотке и в трубе гофрированной $\phi 25$ мм. Опуски к розеткам выполнить скрыто сменяемо в трубе $\phi 25$ мм гофрированной $\phi 25$ мм.
2. Проходы через стены выполнить в стальной трубе $\phi 32$ мм. После прокладки кабелей электромонтажная организация заполняет проемы в трубах негорючим легкопродвигаемым составом.
3. Блоки оконечных устройств (силовые розетки) установить на высоте 0,3м от уровня чистого пола.

Экспликация помещений

№ пом.	Наименование помещения	Площадь, м ²	Кат. помеще-ния
1	Рабочая зона	154,83	-
2	Рабочая зона	29,00	-
3	Рабочая зона	27,43	-
4	Рабочая зона	27,43	-
5	Рабочая зона	27,85	-
6	Рабочая зона	27,55	-
7	Конференц зал	46,53	-
8	Кабинет	43,62	-
9	Кабинет	42,97	-
10	Комната приема пищи	28,22	-
11	Помещение уборочного инвентаря	8,00	В 4
12	Санузел мужской	10,59	-
13	Санузел женский	10,43	-
14	Зона общего пользования	39,90	-
15	Коридор	28,00	-
16	Лестничная клетка	19,58	-

Изм.	Кол.	Лист	№ Док.	Подпись	Дата
Разраб.	ГИП	Агошков	10.14.г.		
<p>Система электроснабжения. Внутренние сети</p> <p>План розеточной сети. Отм.+4.800</p>					
Н. контр.					