


Изм. № подл.	Подпись и дата	Взам. инв. №

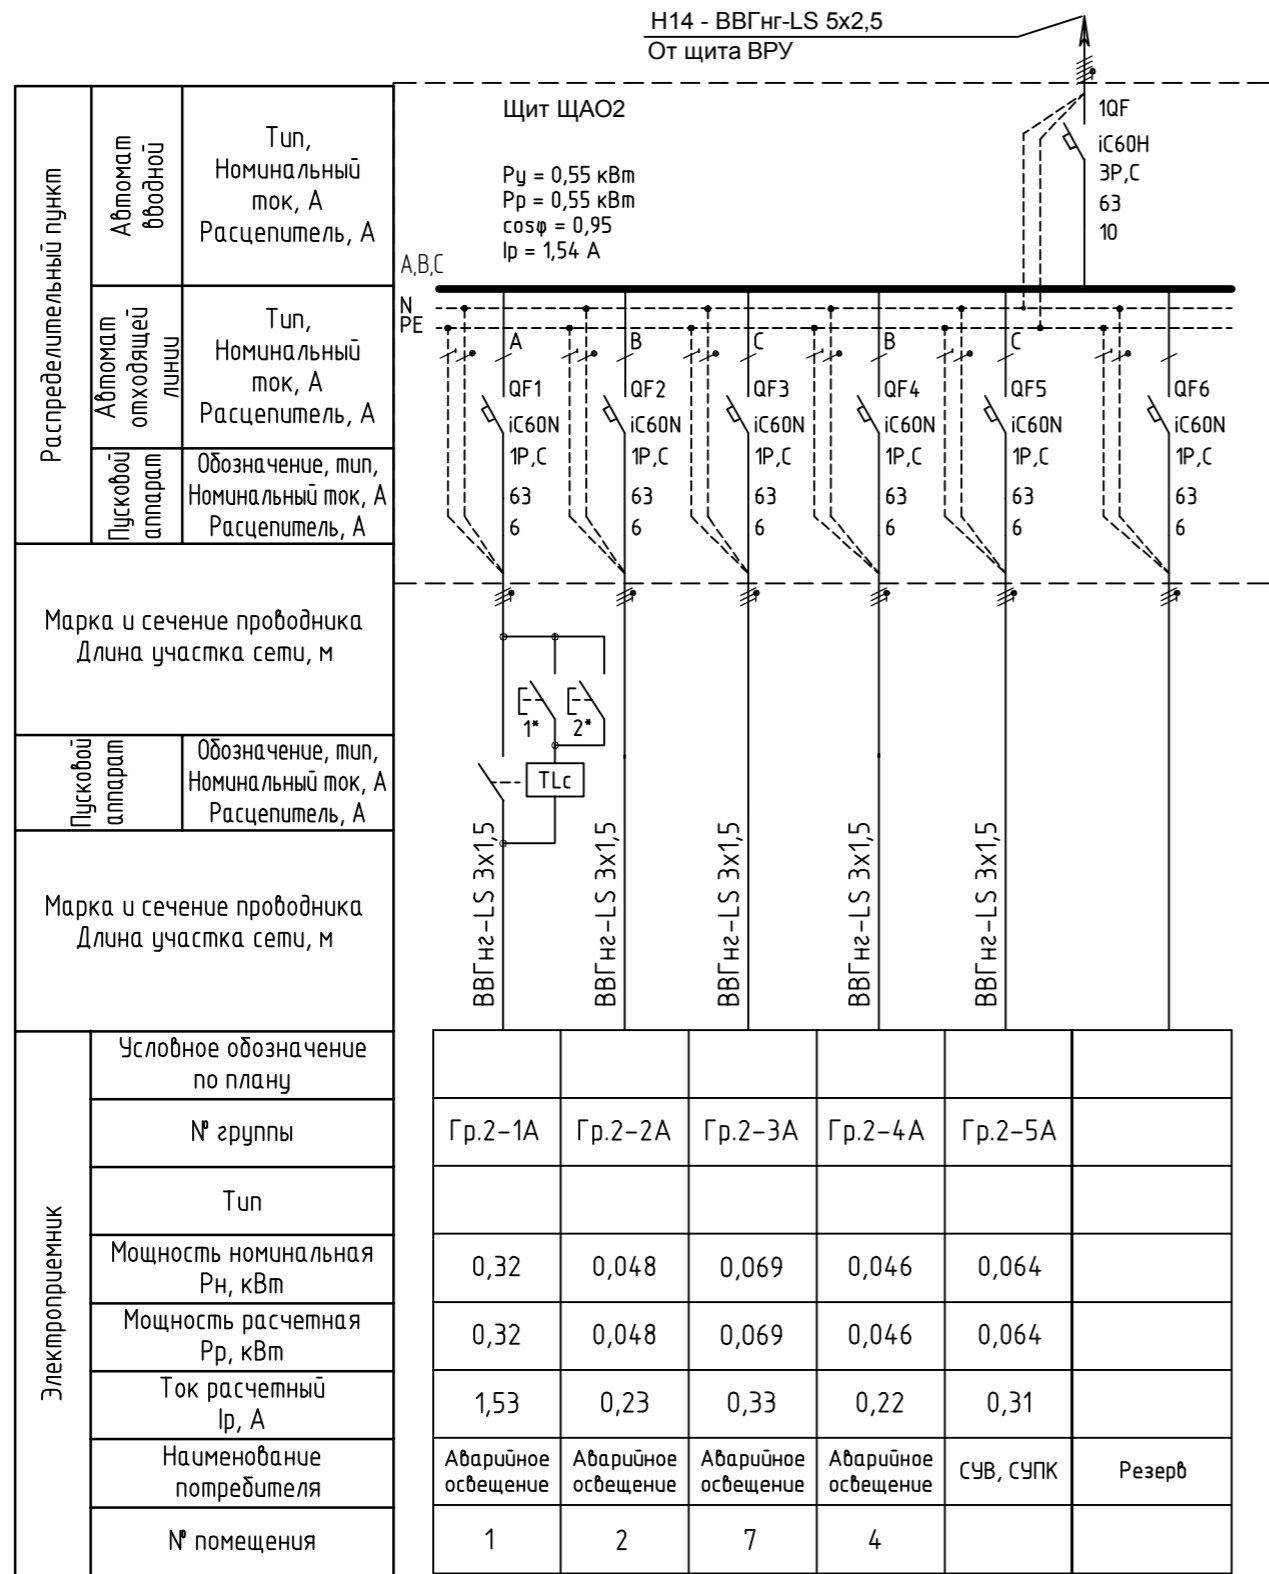

1. Типы автоматических выключателей (Schneider Electric) являются рекомендованными и могут быть заменены на аналогичные по согласованию с проектной организацией.

* - управление освещением с двух мест осуществляется сигналом от кнопочных выключателей через импульсное реле.

Изм.	Кол.	Лист	№ Док.	Подпись	Дата	Система электроснабжения. Внутренние сети		
Разраб.								
ГИП						П	7	
Н. контр.						Щит ЩАО2. Схема принципиальная однолинейная		