


3-3

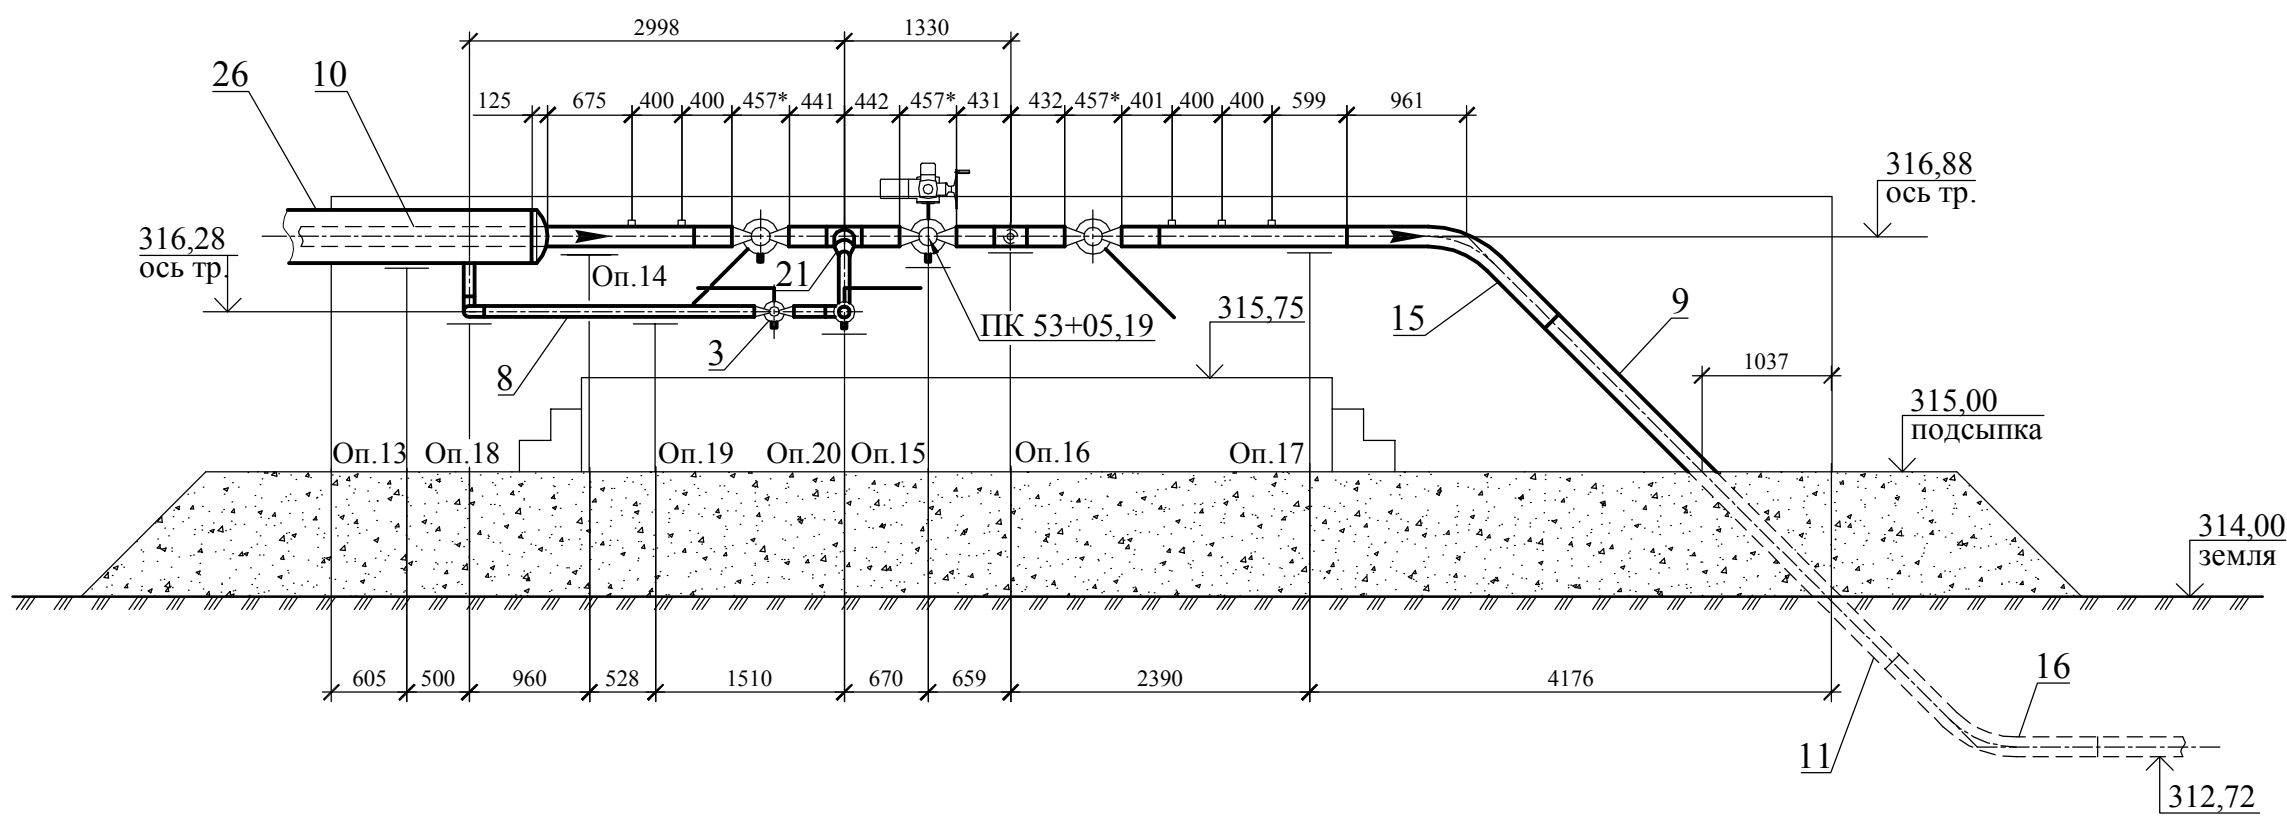

- 1 Строительные конструкции показаны условно .
 2* Размеры для справок.
 3 Спецификацию смотри на листе 30.