7/9 (1:5)

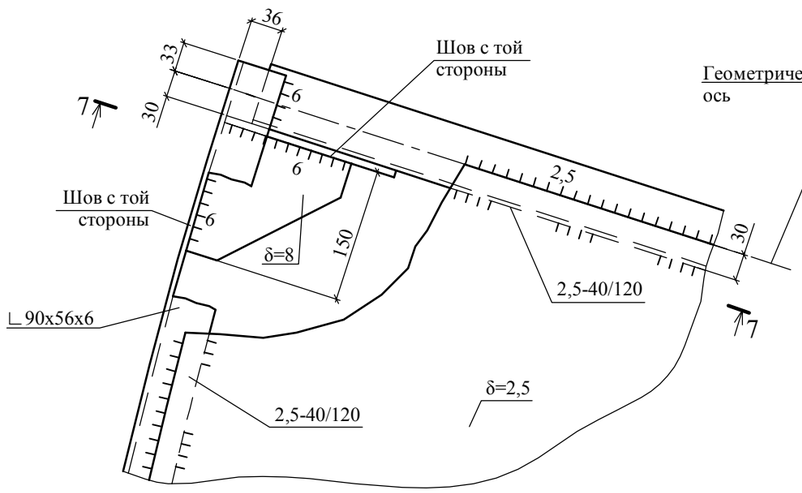

8/9 (1:5)

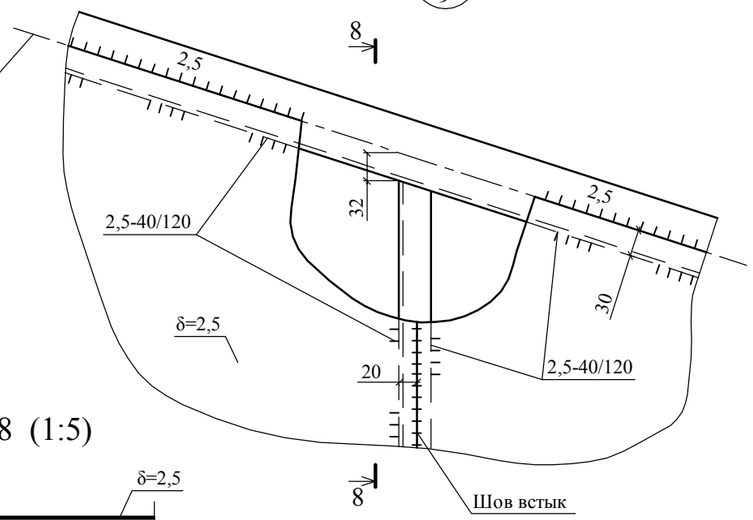

9/9 (1:5)

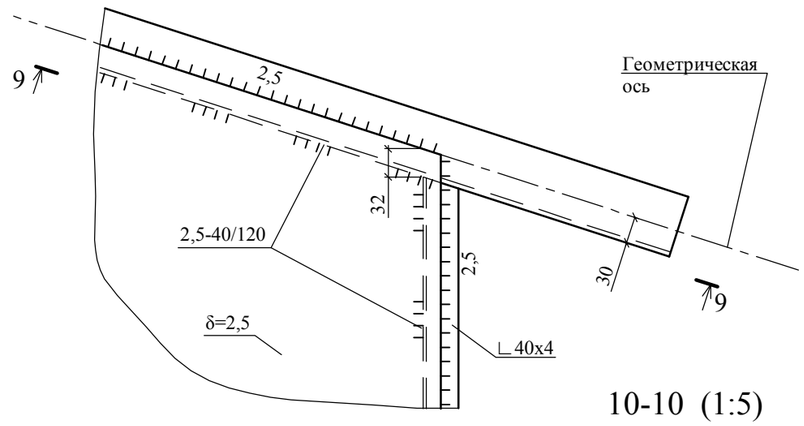

7-7 (1:5)

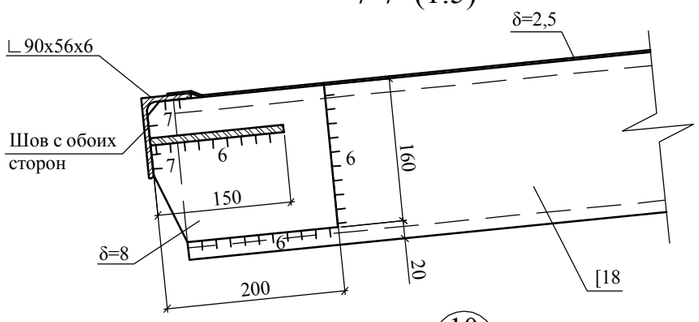

8-8 (1:5)

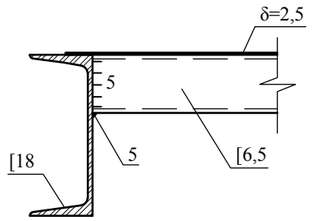

12-12 (1:5)

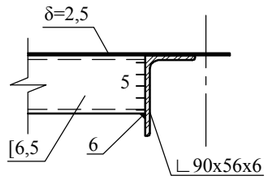

10-10 (1:5)

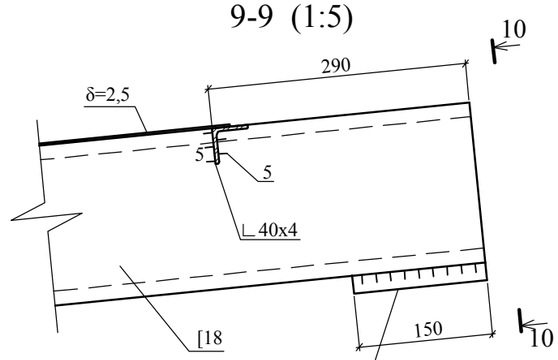

14-14 (1:5)

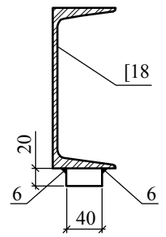

10/9 (1:5)

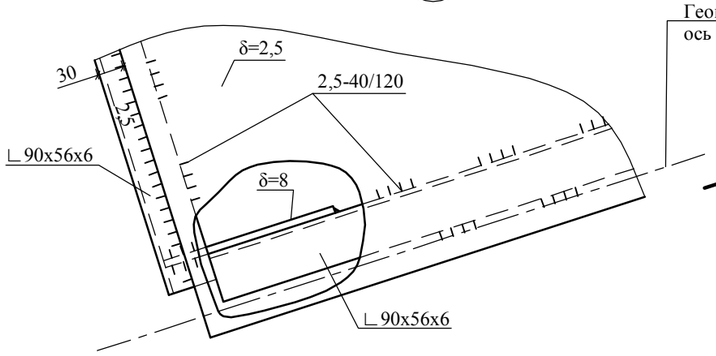

11-11 (1:5)

11/9 (1:5)

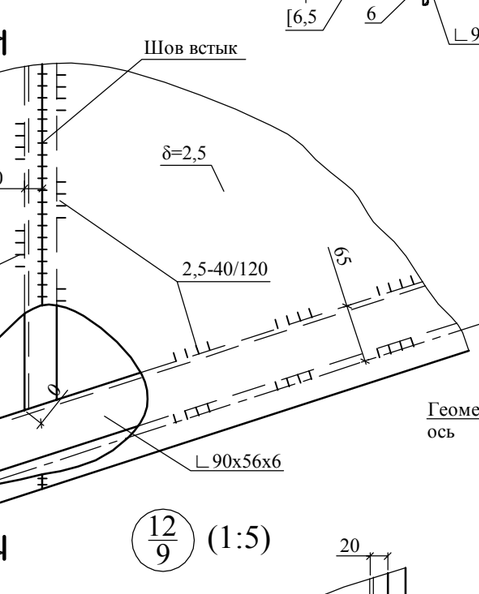

12/9 (1:5)

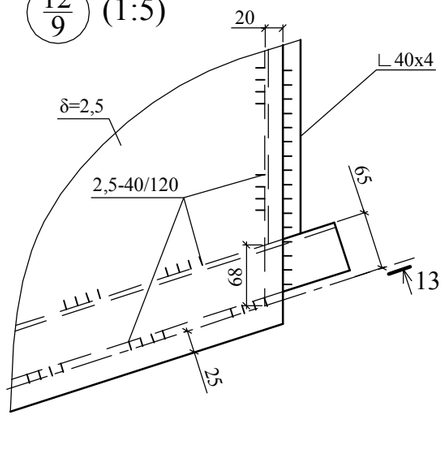

13-13 (1:5)

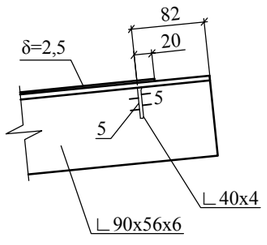

Прокладку приваривать только в промежуточных зитах

13/9 (1:5)

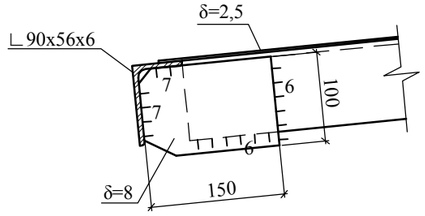

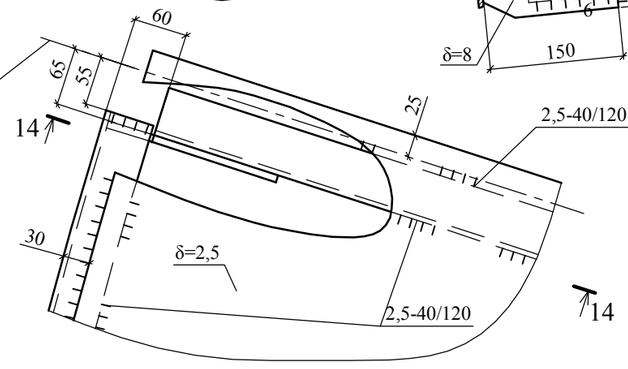

Совместно смотреть листы 8, 9, 10, 11.

Изм.	Кол.уч.	Лист	№ док.	Подпись	Дата	Резервуар для хранения светлых нефтепродуктов номинальным объемом 700 м³			
Разработал		Дерябина			04.07.10	Стальной резервуар для нефти и нефтепродуктов емкостью 700 м³	Стадия	Лист	Листов
Проверил								12	
ГИП									
						Покрытие. Узлы щитов			