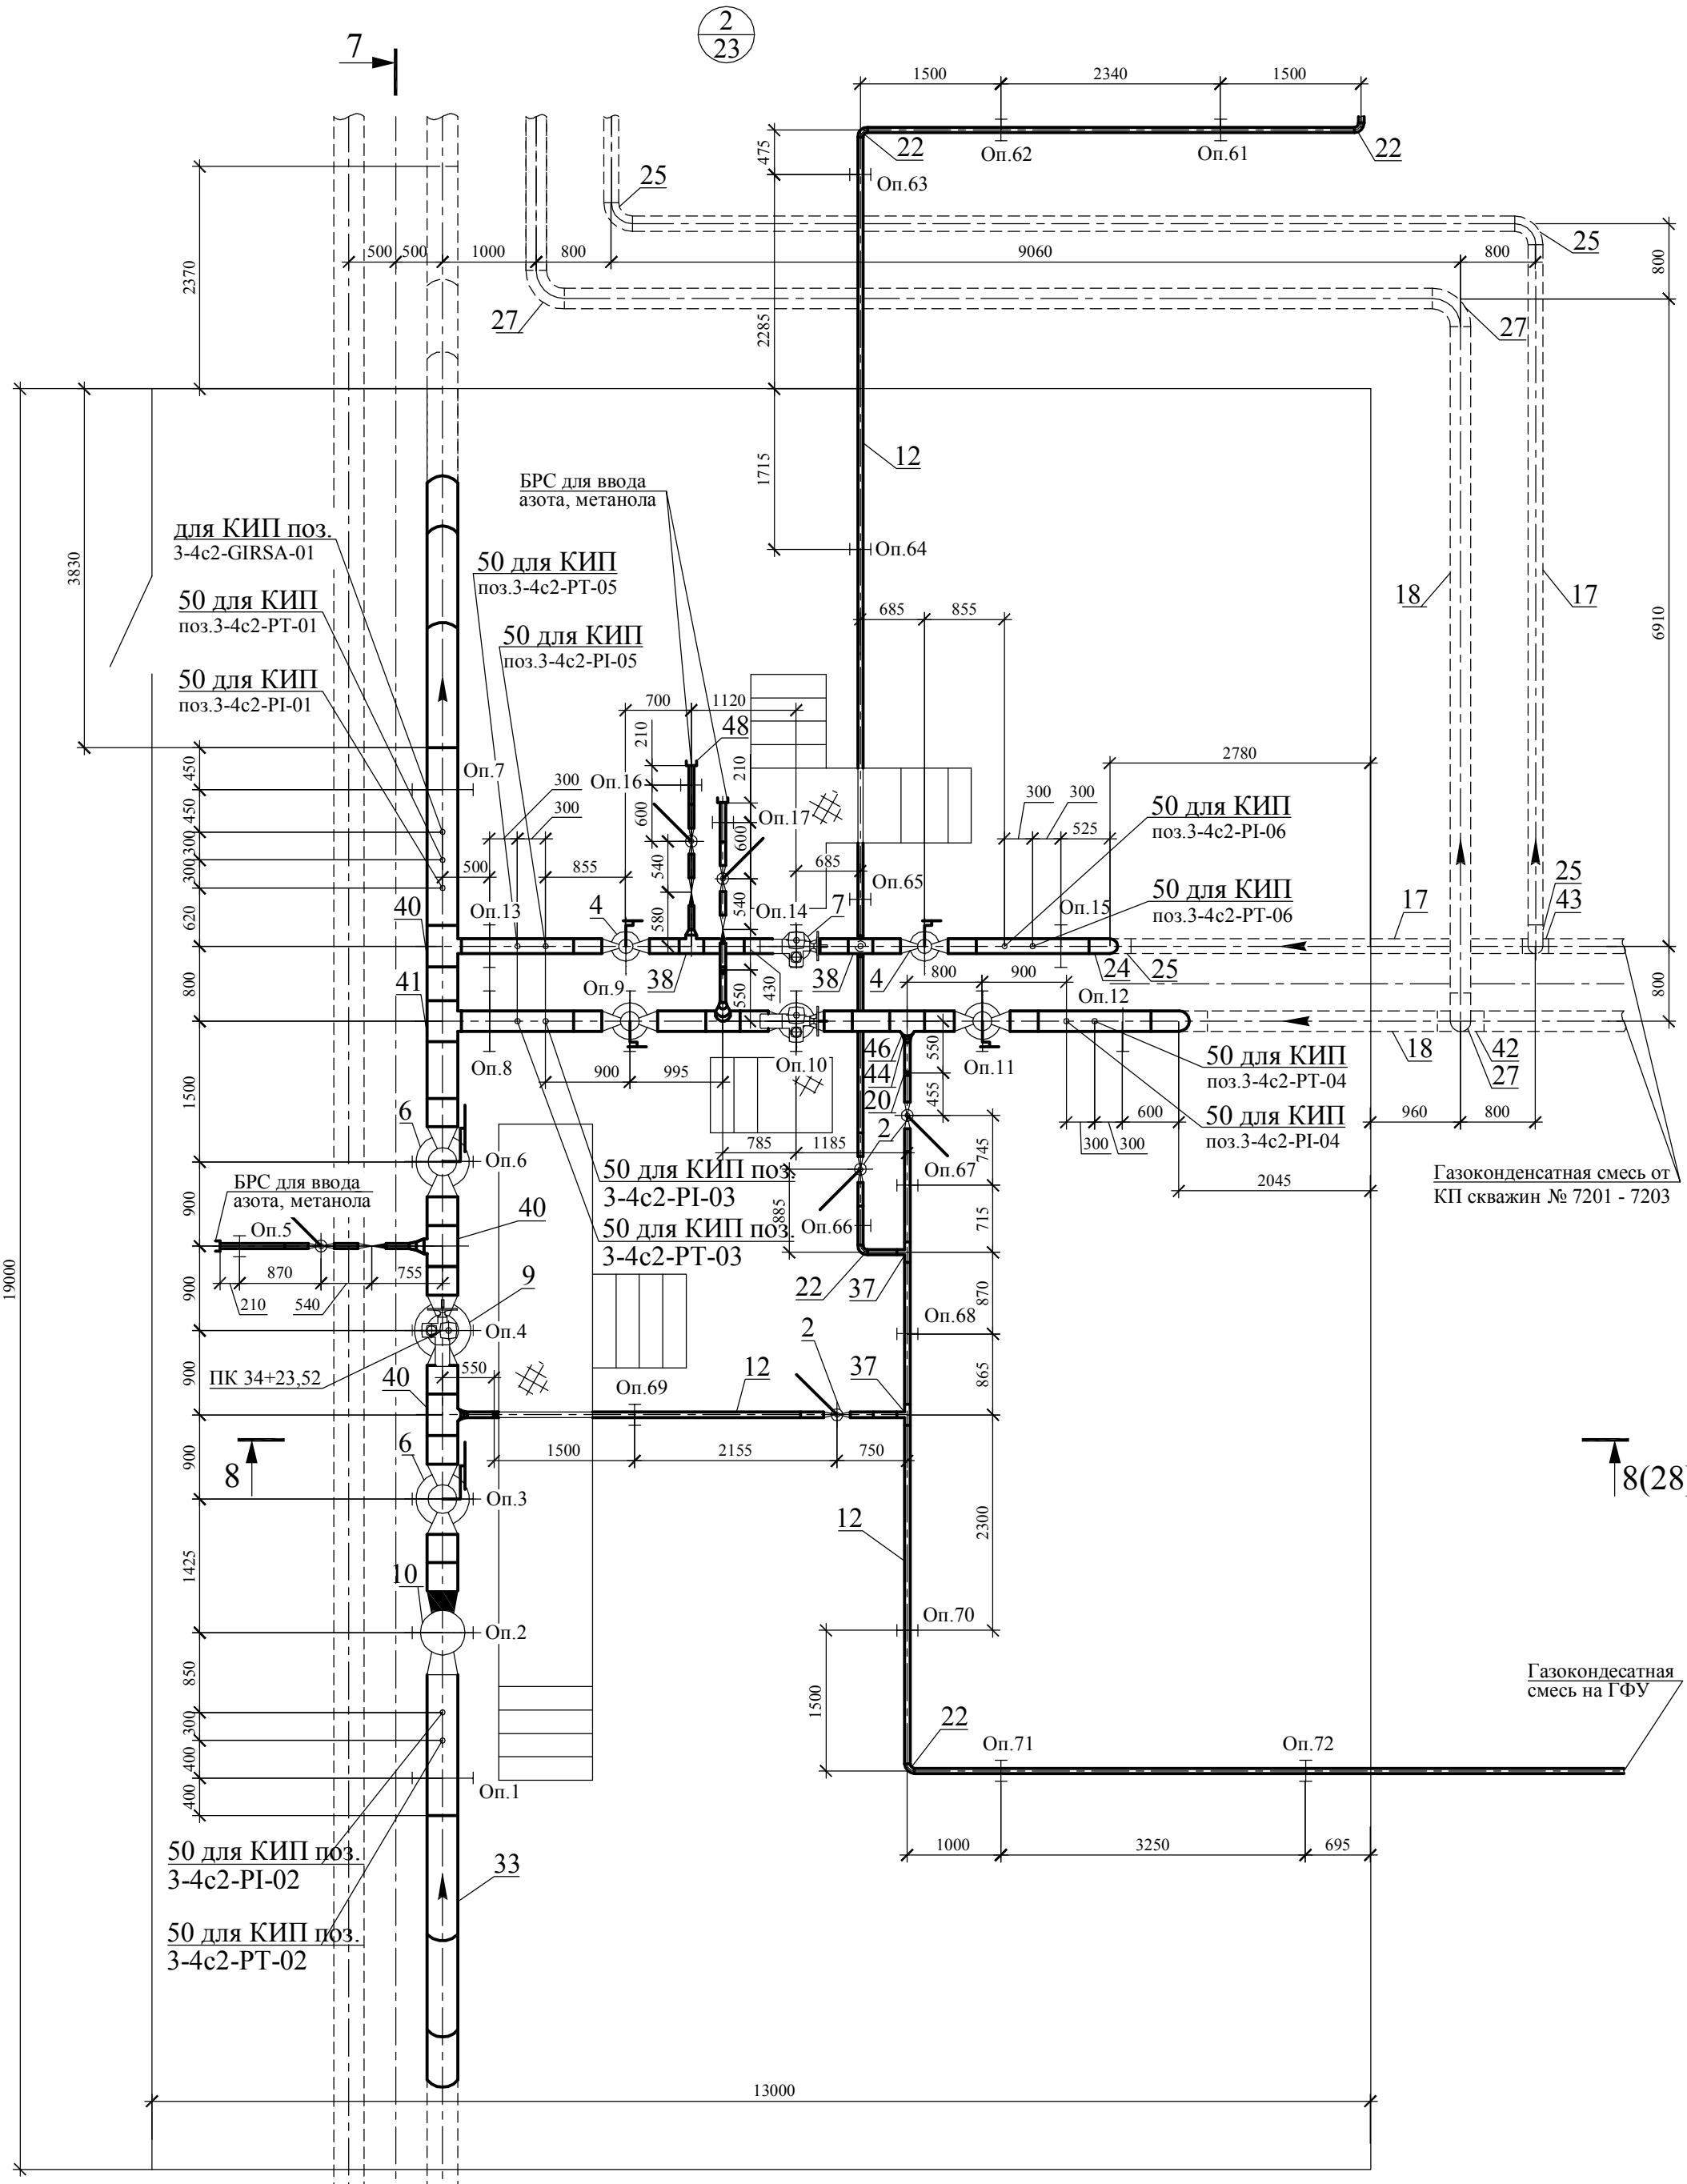

1 Строительные конструкции показаны условно .
2 Спецификацию смотри на листе 23.