План первого этажа М1:100

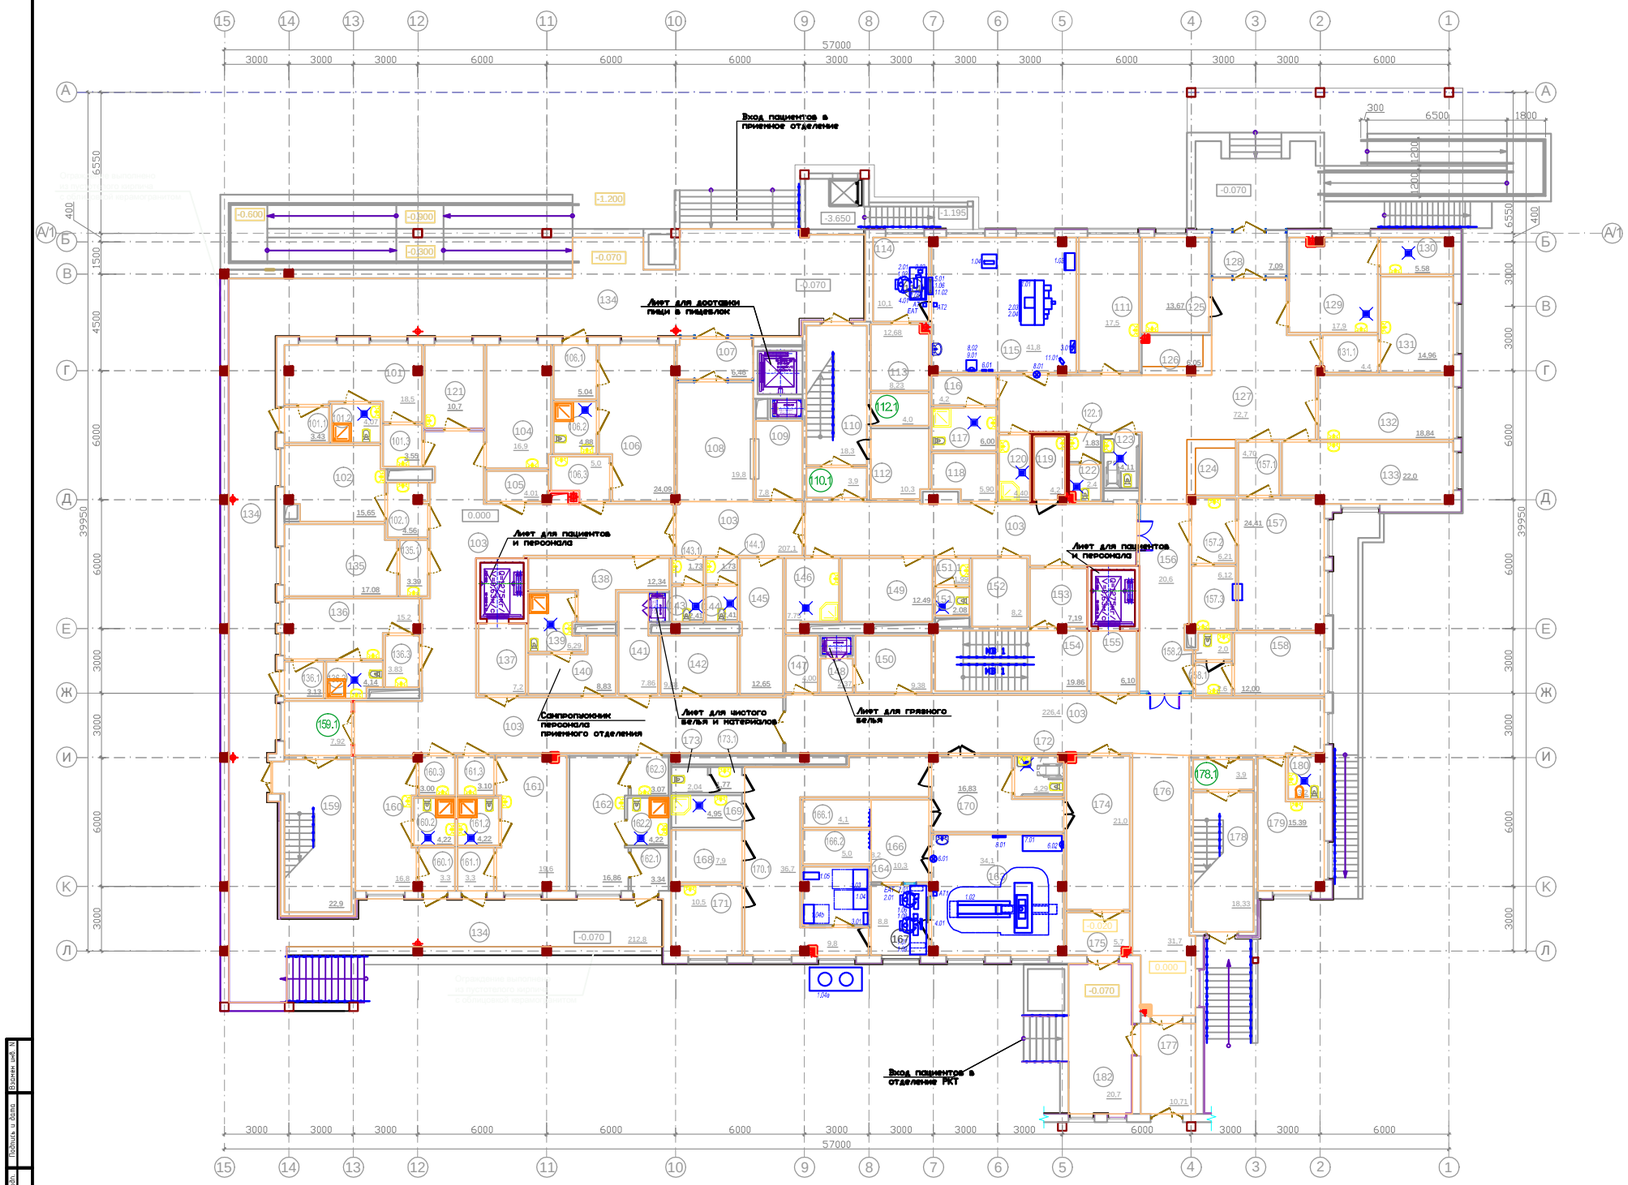

Экспликация помещений		
№	Наименование	площадь кв.м.
	Приёмное отделение	
101	Приемно-смотровой бокс	18,5
101.1	Шлюз при боксе	3.43
101.2	Санузел при боксе	4.05
101.3	Шлюз при боксе	3.54
102	Кабинет дежурного врача	15,65
102.1	Шлюз при кабинете врачебного приема	4.56
104	Процедурная	16,9
105	Помещение хранения расходного материала и медикаментов	4.01
106	Приемно-смотровой бокс	24.09
106.1	Шлюз при боксе	5.04
106.2	Санузел при боксе	4.88
106.3	Шлюз при боксе	5,0
107	Шлюз	6.46
108	Вестибюль приемного отделения	34,33
109	Регистратура	7.9
121	Комната старшей медсестры	10,7
134	Галерея	212,8
135	Кабинет заведующего отделением	17.08
135.1	Шлюз при кабинете врачебного приема	3.39
136	Приемно-смотровой бокс	15.23
136.1	Шлюз при боксе	3.13
136.2	Санузел при боксе	4.14
136.3	Шлюз при боксе	3.83
137	Шлюз	7,2
138	Гардеробная домашней одежды персонала (санпропускник)	12,34
139	Санузел для персонала (санпропускник)	6,29
140	Гардеробная рабочей одежды (санпропускник)	8.83
141	Тамбур-шлюз	7.86
142	Помещение временного хранения вещей	9.88
143	Туалет для персонала	2.41
143.1	Шлюз с умывальником	1.73
144	Туалет	2.41
144.1	Шлюз с умывальником	1.73
145	Серверная	12.65
146	Помещение хранения предметов уборки и дезинфицирующих растворов	7.75
147	Помещение хранения чистого белья и постельных принадлежностей	4,00
148	Шлюз	2.55
149	Комната приёма пищи персонала	12.49
150	Помещение хранения грязного белья и постельных принадлежностей	9,38
151	Туалет	2.08
151.1	Шлюз с умывальником	2.00
159	Лестничная клетка	22.9
159.1	Шлюз	7,92
160	Приемно-смотровой бокс	16,8
160.1	Шлюз при боксе	3,3
160.2	Санузел при боксе	4.22
160.3	Шлюз при боксе	3.00
161	Приемно-смотровой бокс	19.7
161.1	Шлюз при боксе	3,3
161.2	Санузел при боксе	4.22
161.3	Шлюз при боксе	3.10
162	Приемно-смотровой бокс	16.86
162.1	Шлюз при боксе	3.34
162.2	Санузел при боксе	4.22
162.3	Шлюз при боксе	3.07

№	Наименование	площадь кв.м.
	Помещения травмопункта и рентгенодиагностики	
111	Кабинет врача-рентгенолога	17,5
113	Материальная	8,23
114	Комната управления	10,1
115	Процедурная (рентген-кабинет)	41,8
116	Гардеробная рабочей одежды персонала	4,20
117	Комната санитарной обработки персонала	6,00
119	Помещ. хранения наркотических средств и психотропных веществ	4,2
120	Помещение хранения предметов уборки и	4.4
	дезинфицирующих растворов	
122	Туалет для персонала	2,4
122.1	Тамбур с умывальником для персонала	1.83
123	Туалет для пациентов и инвалидов	4.11
124	Справочная	4,13
125	Комната персонала с местом для приёма пищи	13.67
126	Гардеробная для посетителей	6.05
127	Вестибюль-ожидальня	72,7
128	Тамбур	7.09
129	Гипсовая	17,9
130	Помещение хранения и подготовки гипса и	5.58
	гипсовых бинтов	
131	Кабинет врача травматолога (ортопеда)	14.96
131.1	Шлюз при кабинете врачебного приема	4.4
132	Перевязочная чистая	18,84
133	Перевязочная гнойная	22.0
157	Малая операционная	24,41
157.1	Шлюз	4,70
157.2	Подготовительная	6,21
157.3	Стерилизационная	6,12
158	Помещение временного пребывания	12,0
158.1	Шлюз с умывальником	2,6
158.2	Туалет	2,0
152	Помещение хранения переносной	8.19
	аппаратуры	
153	Шлюз	7.19
154	Лестничная клетка	19.86
155	Тамбур-шлюз	6.10
156	Коридор	20,6
	Помещения РКТ	
163	Комната сканирования	34,1
164	Техническая комната	8,2
166	Подготовительная	10,3
166.1	Кабина для раздевания	4,1
166.2	Наркозная	5,0
167	Комната управления	8,8
168	Материальная	7,9
169	Помещение хранения предметов уборки и	4,95
	дезинфицирующих растворов	
170	Ожидальная	16,83
170.1	Коридор	36,7
171	Кабинет заведующего отделением	10,5
172	Туалет для посетителей и для инвалидов	4,29
173	Туалет для персонала	2,04
173.1	Шлюз с умывальником	1,77
103	Коридор	231,2
110	Лестничная клетка	18,3
110.1	Шлюз	3,9
112	Электрощитовая	10,3
112.1	Помещение временного хранения пищев.отходов	4,0
118	Помещ. хранения расходн. материала и медикаментов	5,9
174	Коридор	21,0
175	Тамбур	5,7
176	Коридор	31,7
177	Переход	10,71
178	Лестничная клетка	18,33
178.1	Шлюз	3,9
179	Помещение сестры-хозяйки	15.39
180	Помещение личной гигиены персонала	3,2
181	Лестничная клетка	24,7
181.1	Шлюз	5,29

Взамен инв. №

Подпись и дата

Инв. № подл.