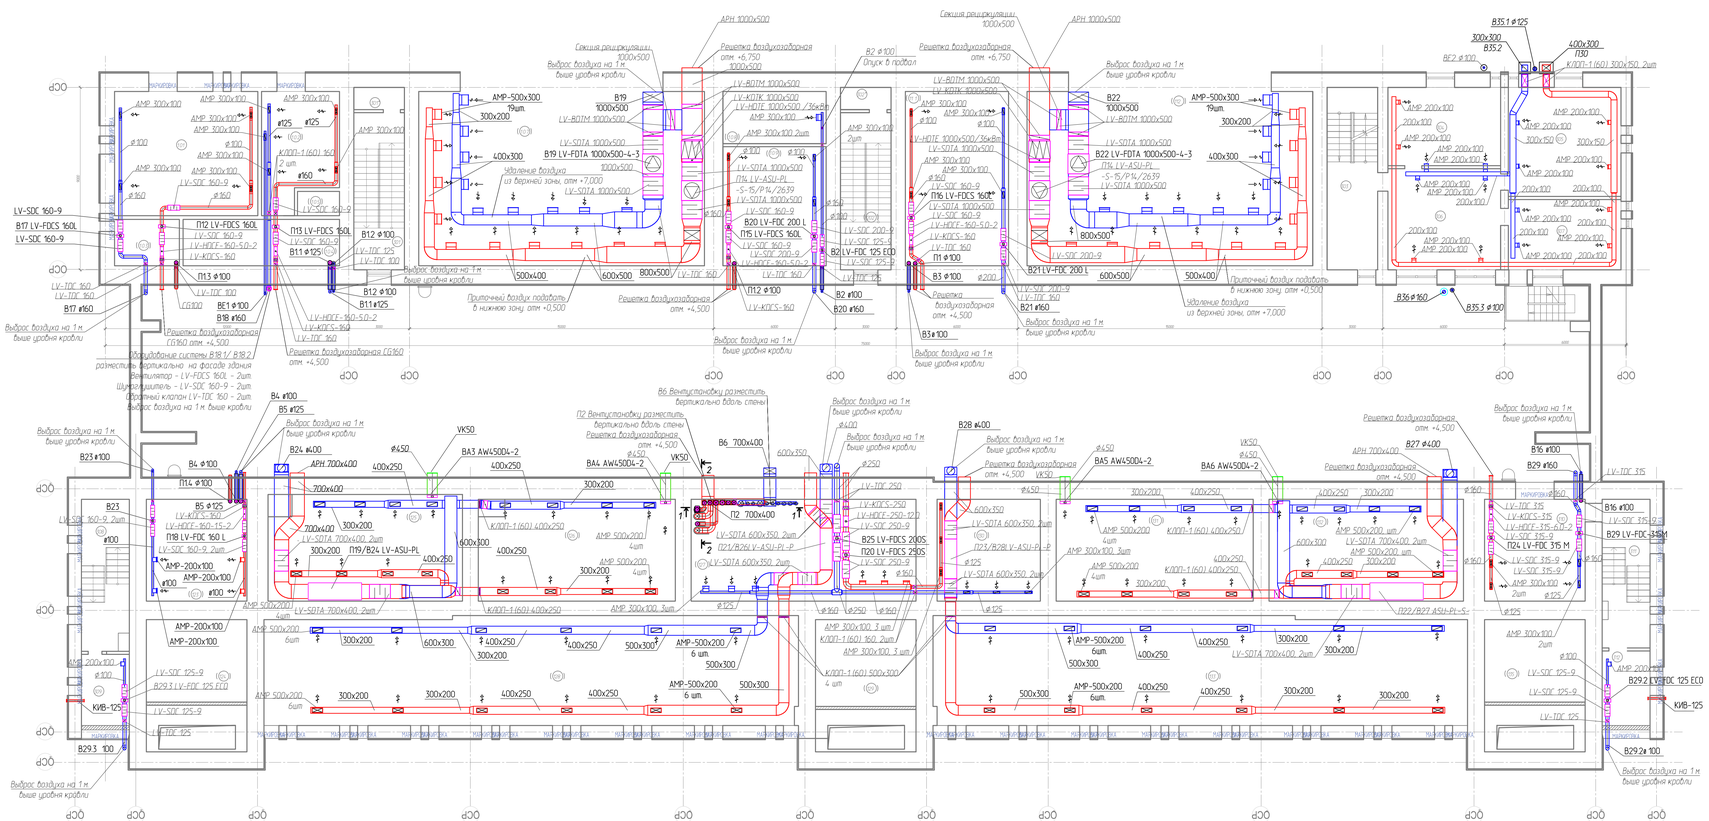

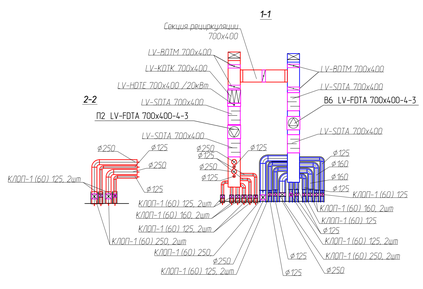

Экспликация помещений

№ пом.	наименование	площадь	категория по взрывоопасности
101	Комната отдыха МР(Мастера ремслужбы)	43,3	Д
102	помещение АКБ	20,5	Д
103	Тамбур	7,3	Д
104	Коридор	17,7	Д
105	Тамбур АКБ	2,4	Д
106	Лестничная клетка	22,4	Д
107	Камера Т1	121,2	В1
108	Склад №4	13,1	В1
109	Помещение водителей ОВБ	30,0	Д
110	Лестничная клетка	22,4	Д
111	Комната отдыха слесарной бригады	43,8	Д
112	Камера Т2	121,2	В1
122	Лестничная клетка	26,3	Д
123	Мастерская	25,0	Г
124	Камера кабеля 117	32,4	В1
125	Помещение реакторной	50,5	Д
126	Помещение реакторной	49,0	Д
127	Служебное помещение	55,5	Д
128	ЗРУ 10 кВ I - II секции	141,0	В3
129	Камера кабеля 120	32,4	В1
130	Гильотина	25,6	Д
131	Помещение реакторной	49,0	Д
132	Помещение реакторной	48,0	Д
133	ЗРУ 10 кВ III - IV секции	141,0	В3
134	Помещение телемеханики	25,0	В2
135	Камера кабеля 118	32,4	В1
136	Лестничная клетка	24,5	Д
136*	Туалет	1,9	Д
303	Помещение главного инженера	21,4	Д
304	Помещение начальника ZBBP	30,0	Д
305	Приемная	27,7	Д
306	Переговорная	19,3	Д
307	Лестничная клетка	17,7	Д
309	Административное помещение	8,8	Д
312	Административное помещение	9,2	Д

Изм.	Кол.уч.	Лист	N док.	Подпись	Дата
ГАП	Григорьев				
ГИП	Романов				
Разраб.	Крайнов				
Проверил	Кирилов				

06 - П/12 - 08

Санкт-Петербург, Выборгский район, Лесной проспект, д24

Реконструкция здания ПС-190 для размещения администрации ZBBP и ПС-190 ABBP филиал ОАО "Ленэнерго" "ПЭС"

Вентиляция. План 3 этажа.

Стадия	Лист	Листов
П		

ООО СК"РЕКОНСТРУКЦИЯ"

Взамен N

Подпись и дата

Инв.N подл.