Плана 2 этажа

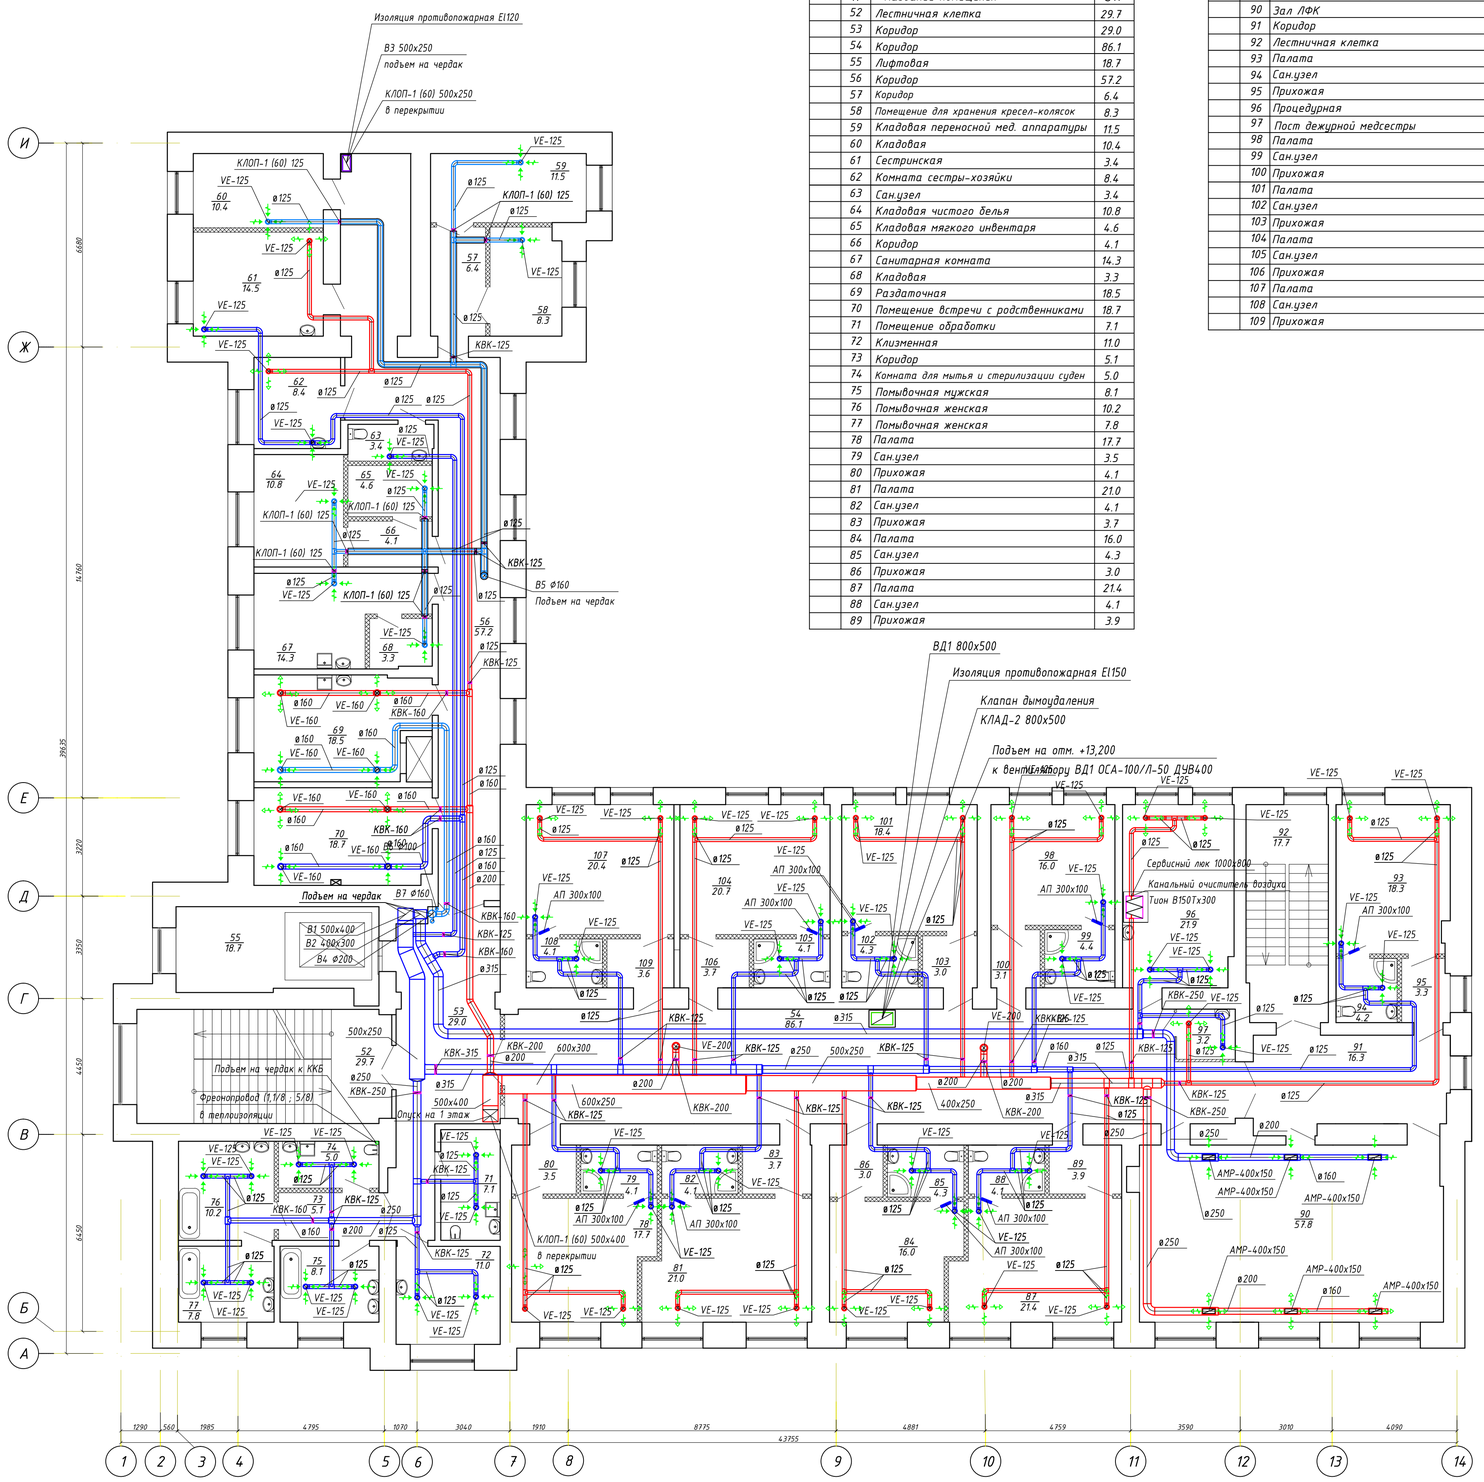

Экспликация помещений (1-й этаж)

	N	Название помещения	S м²
	52	Лестничная клетка	29.7
	53	Коридор	29.0
	54	Коридор	86.1
	55	Лифтовая	18.7
	56	Коридор	57.2
	57	Коридор	6.4
	58	Помещение для хранения кресел-колясок	8.3
	59	Кладовая переносной мед. аппаратуры	11.5
	60	Кладовая	10.4
	61	Сестринская	3.4
	62	Комната сестры-хозяйки	8.4
	63	Сан.узел	3.4
	64	Кладовая чистого белья	10.8
	65	Кладовая мягкого инвентаря	4.6
	66	Коридор	4.1
	67	Санитарная комната	14.3
	68	Кладовая	3.3
	69	Раздаточная	18.5
	70	Помещение встречи с родственниками	18.7
	71	Помещение обработки	7.1
	72	Клизменная	11.0
	73	Коридор	5.1
	74	Комната для мытья и стерилизации суден	5.0
	75	Помывочная мужская	8.1
	76	Помывочная женская	10.2
	77	Помывочная женская	7.8
	78	Палата	17.7
	79	Сан.узел	3.5
	80	Прихожая	4.1
	81	Палата	21.0
	82	Сан.узел	4.1
	83	Прихожая	3.7
	84	Палата	16.0
	85	Сан.узел	4.3
	86	Прихожая	3.0
	87	Палата	21.4
	88	Сан.узел	4.1
	89	Прихожая	3.9

Экспликация помещений (1-й этаж)

	N	Название помещения	S м²
	90	Зал ЛФК	57.8
	91	Коридор	16.3
	92	Лестничная клетка	17.7
	93	Палата	18.3
	94	Сан.узел	4.2
	95	Прихожая	3.3
	96	Процедурная	21.9
	97	Пост дежурной медсестры	3.2
	98	Палата	16.0
	99	Сан.узел	4.4
	100	Прихожая	3.1
	101	Палата	18.4
	102	Сан.узел	4.3
	103	Прихожая	3.0
	104	Палата	20.7
	105	Сан.узел	4.1
	106	Прихожая	3.7
	107	Палата	20.4
	108	Сан.узел	4.1
	109	Прихожая	3.6

Узел установки вентилятора дымоудаления ВД1 на кровле здания

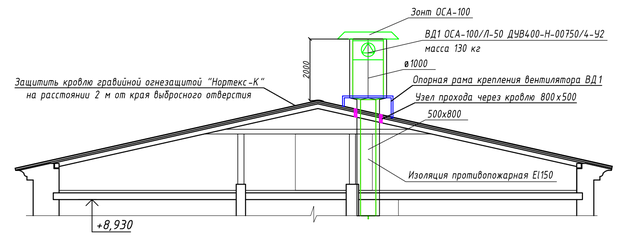

Узел 1

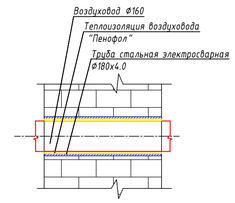

Узел 2

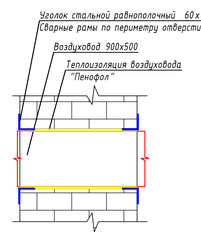

Условные обозначения

- Решетка вентиляционная вытяжная АМР
- Решетка вентиляционная приточная АМР
- Вытяжной диффузор ДПУ-М
- Клапан огнезадерживающий нормальнооткрытый КЛОП-1 (60)
- Дроссель-клапан КВК / АВК
- Шумоглушитель канальный
- Фильтр канальный
- Нагреватель канальный водяной

Изм.	К.уч.	Лист	N док.	Подпись	Дата	15/08 ОВ		
						г.Санкт-Петербург, г.Кронштадт,ул. Газовый завод,д.1		
ГИП		Емельянов				Актуализация проектно-сметной документации по капитальному ремонту здания	Стадия	Лист	Листов
Разраб.		Братаев					РД	10	
						Вентиляция. План 2 этажа	ООО "Проект-Сервис Северо-Запад"		