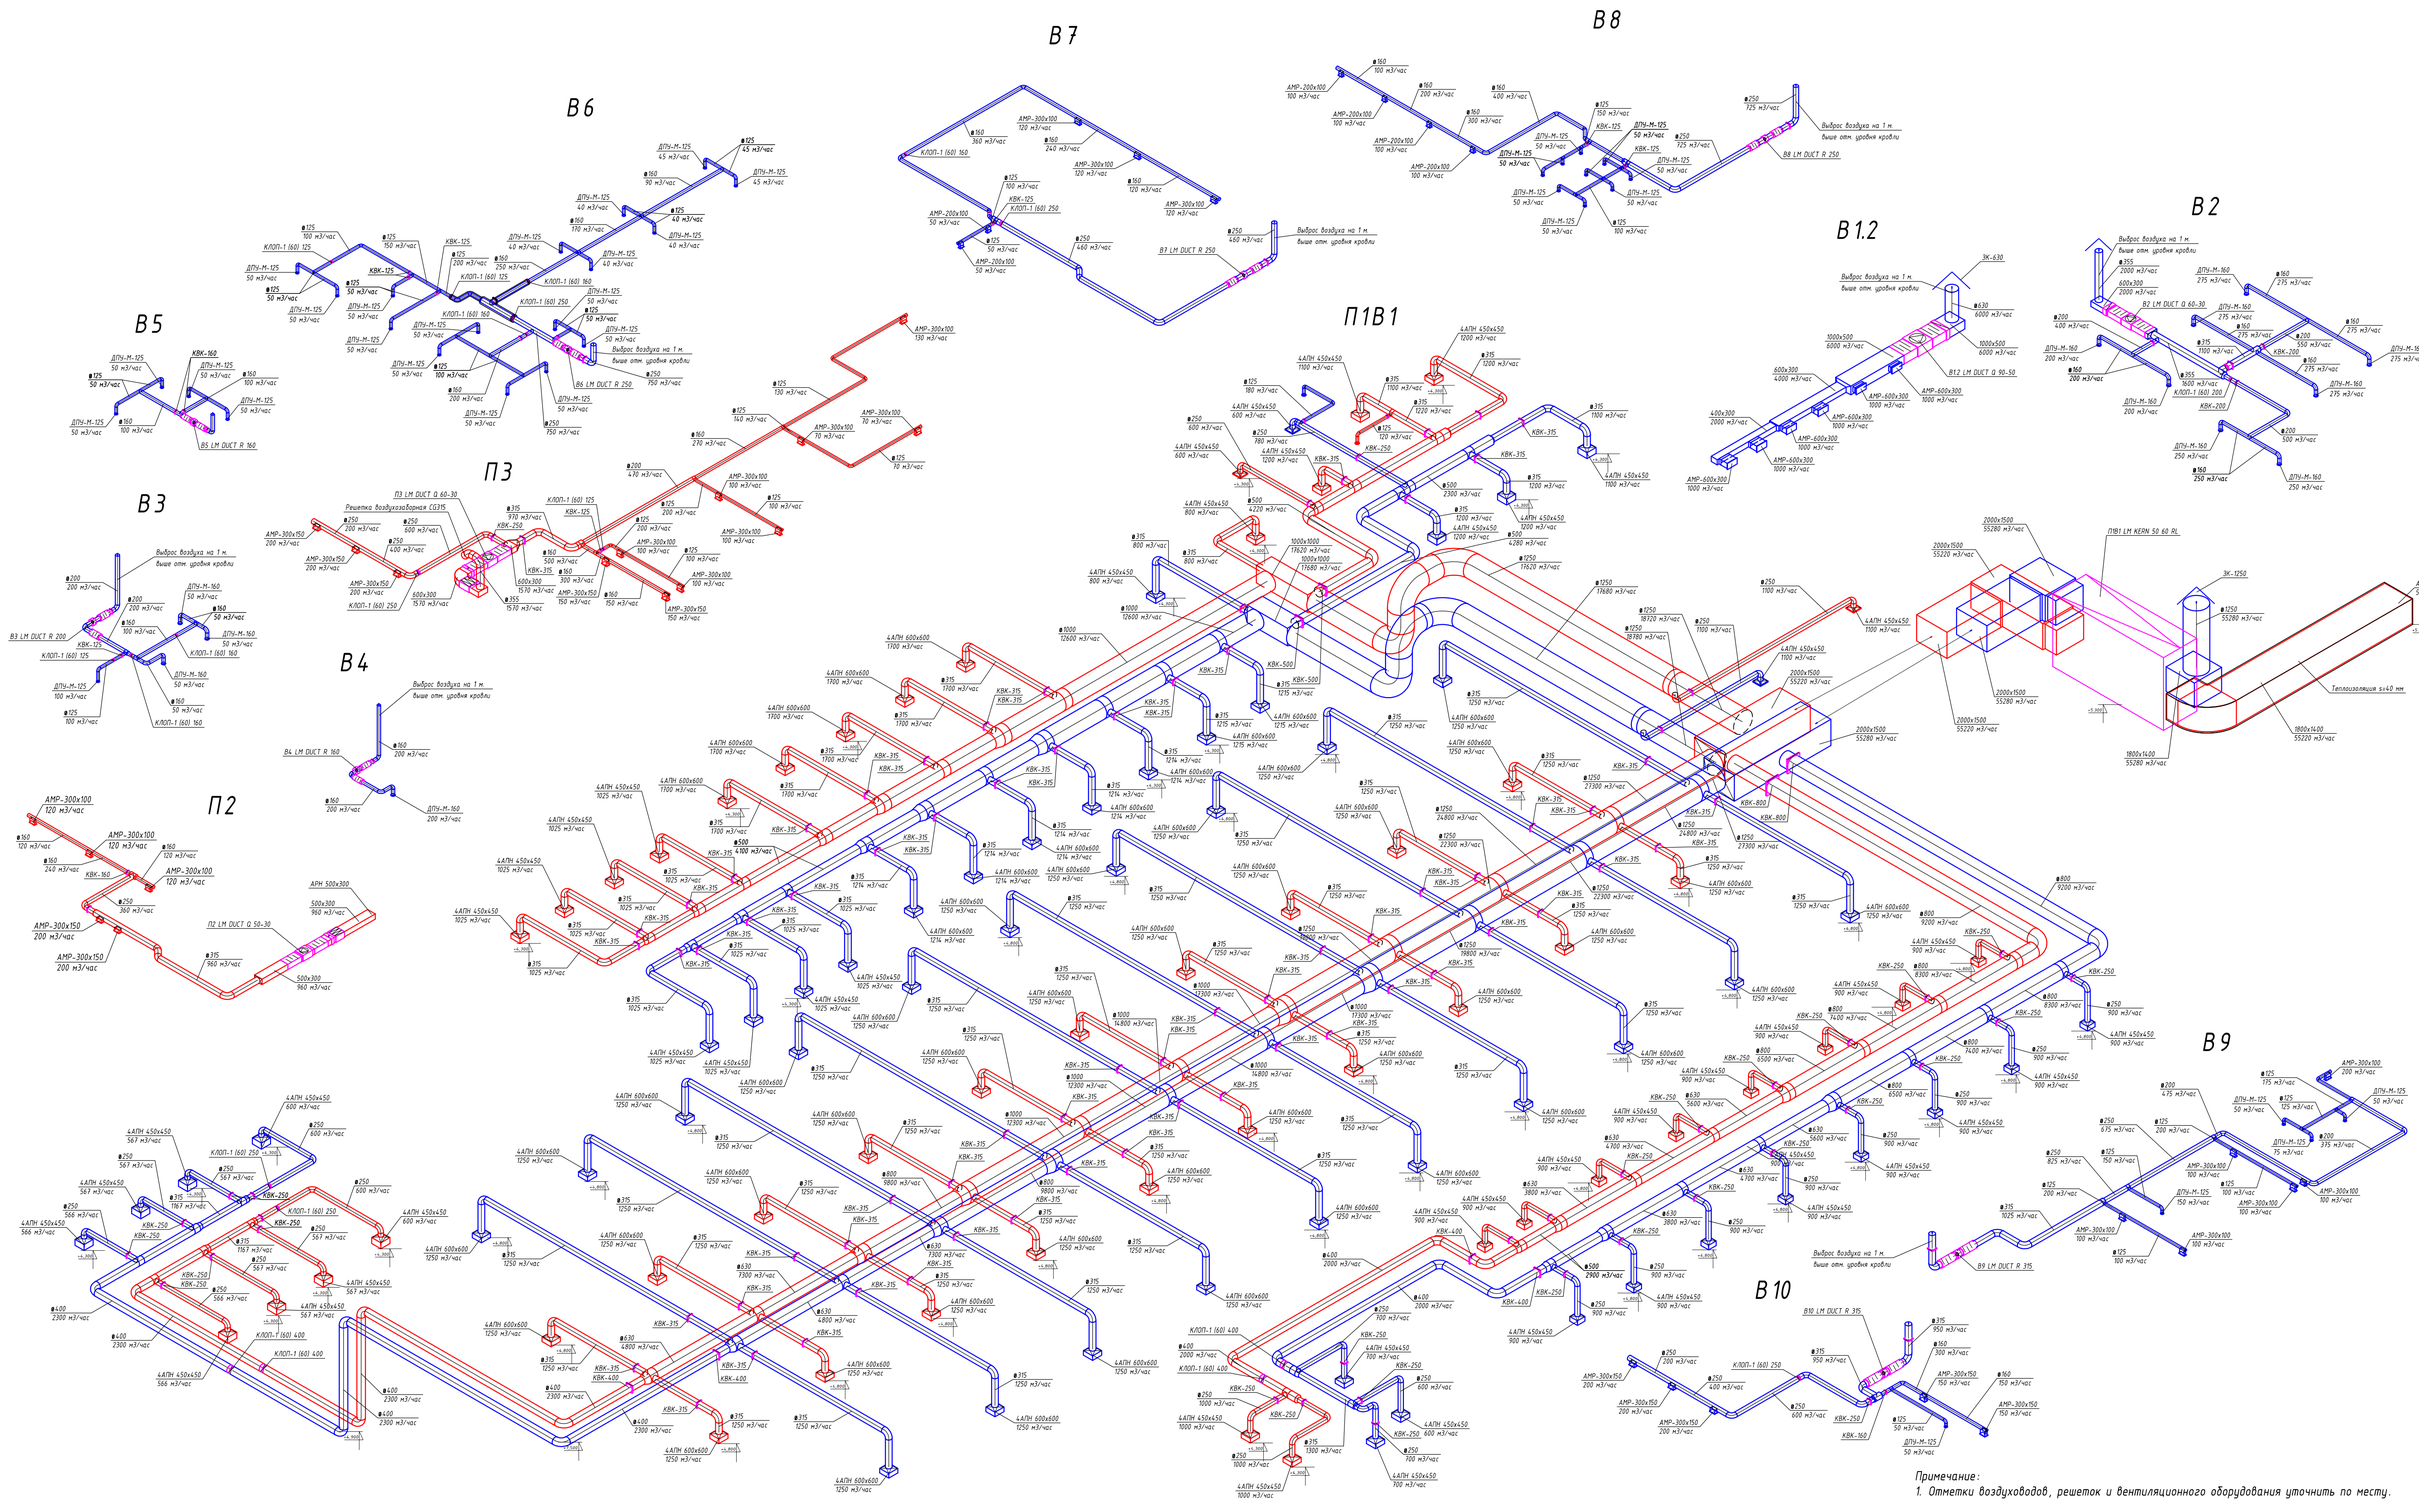

Примечание:

1. Отметки воздуховодов, решеток и вентиляционного оборудования уточнить по месту.

						52/05/15-ОВ
						Санкт-Петербург, Кондратьевский пр., д.24, литер «И»
Изм.	Кол.уч.	Лист	N°док	Подп.	Дата	
						Цех ремонта троллейбусов Производственное депо СП «Служба подвижного состава»
						Стадия: Р; Лист: 8; Листов:
ГИП		Гетман			06.15	Схема системы вентиляции
Разраб.		Крайнов			06.15	ООО "КЛИМАТКОМ ПРОЕКТ"
Проверил		Гетман			06.15	

Формат А1