


## Схема систем теплоснабжения установок П1, П2

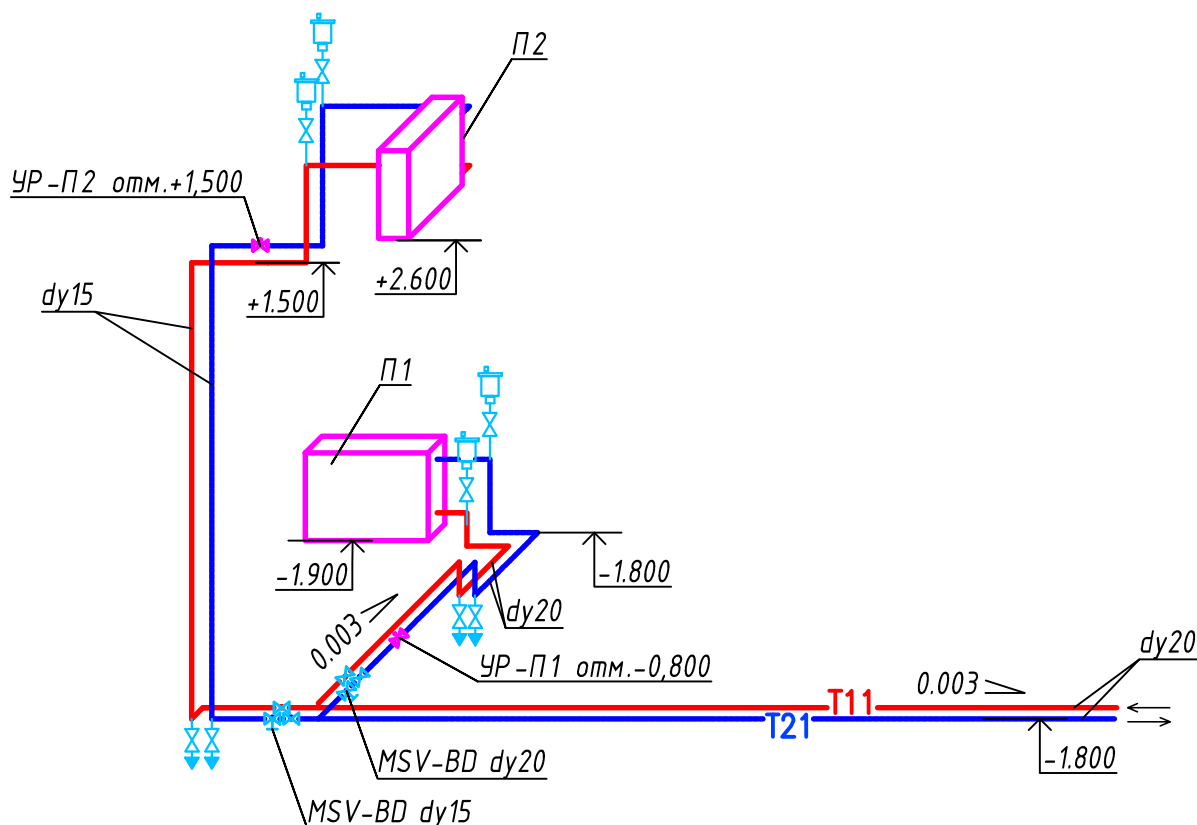

Условные обозначения:

- T11— — Подающий трубопровод
- T21— — Обратный трубопровод
- ручной балансировочный клапан MSV-BD / MSV-F2
- кран шаровой 065BXXXX
- УР - узел регулирования
- автоматический воздухоотводчик

**Примечание:**

1. Подающий и обратный трубопроводы изолировать по всей длине.
2. Отметки трубопроводов уточнить по месту.

Взам. инв.Н						50/02/15-0B				
Подп. и дата						Санкт-Петербург, Купчинская ул., д.14, к.2, лит. А				
Инв. N подл.		Изм.	Кол.уч.	Лист	№ док	Подп.	Дата	Стадия	Лист	Листов
								Р	9	
		ГБДОУ Детский сад №103						ООО "КЛИМАТКОМ ПРОЕКТ"		
		ГИП		Гетман		02.15		Схема системы теплоснабжения установок П1, П2		
		Разраб.		Крайнов		02.15				
		Проверил		Гетман		02.15				