
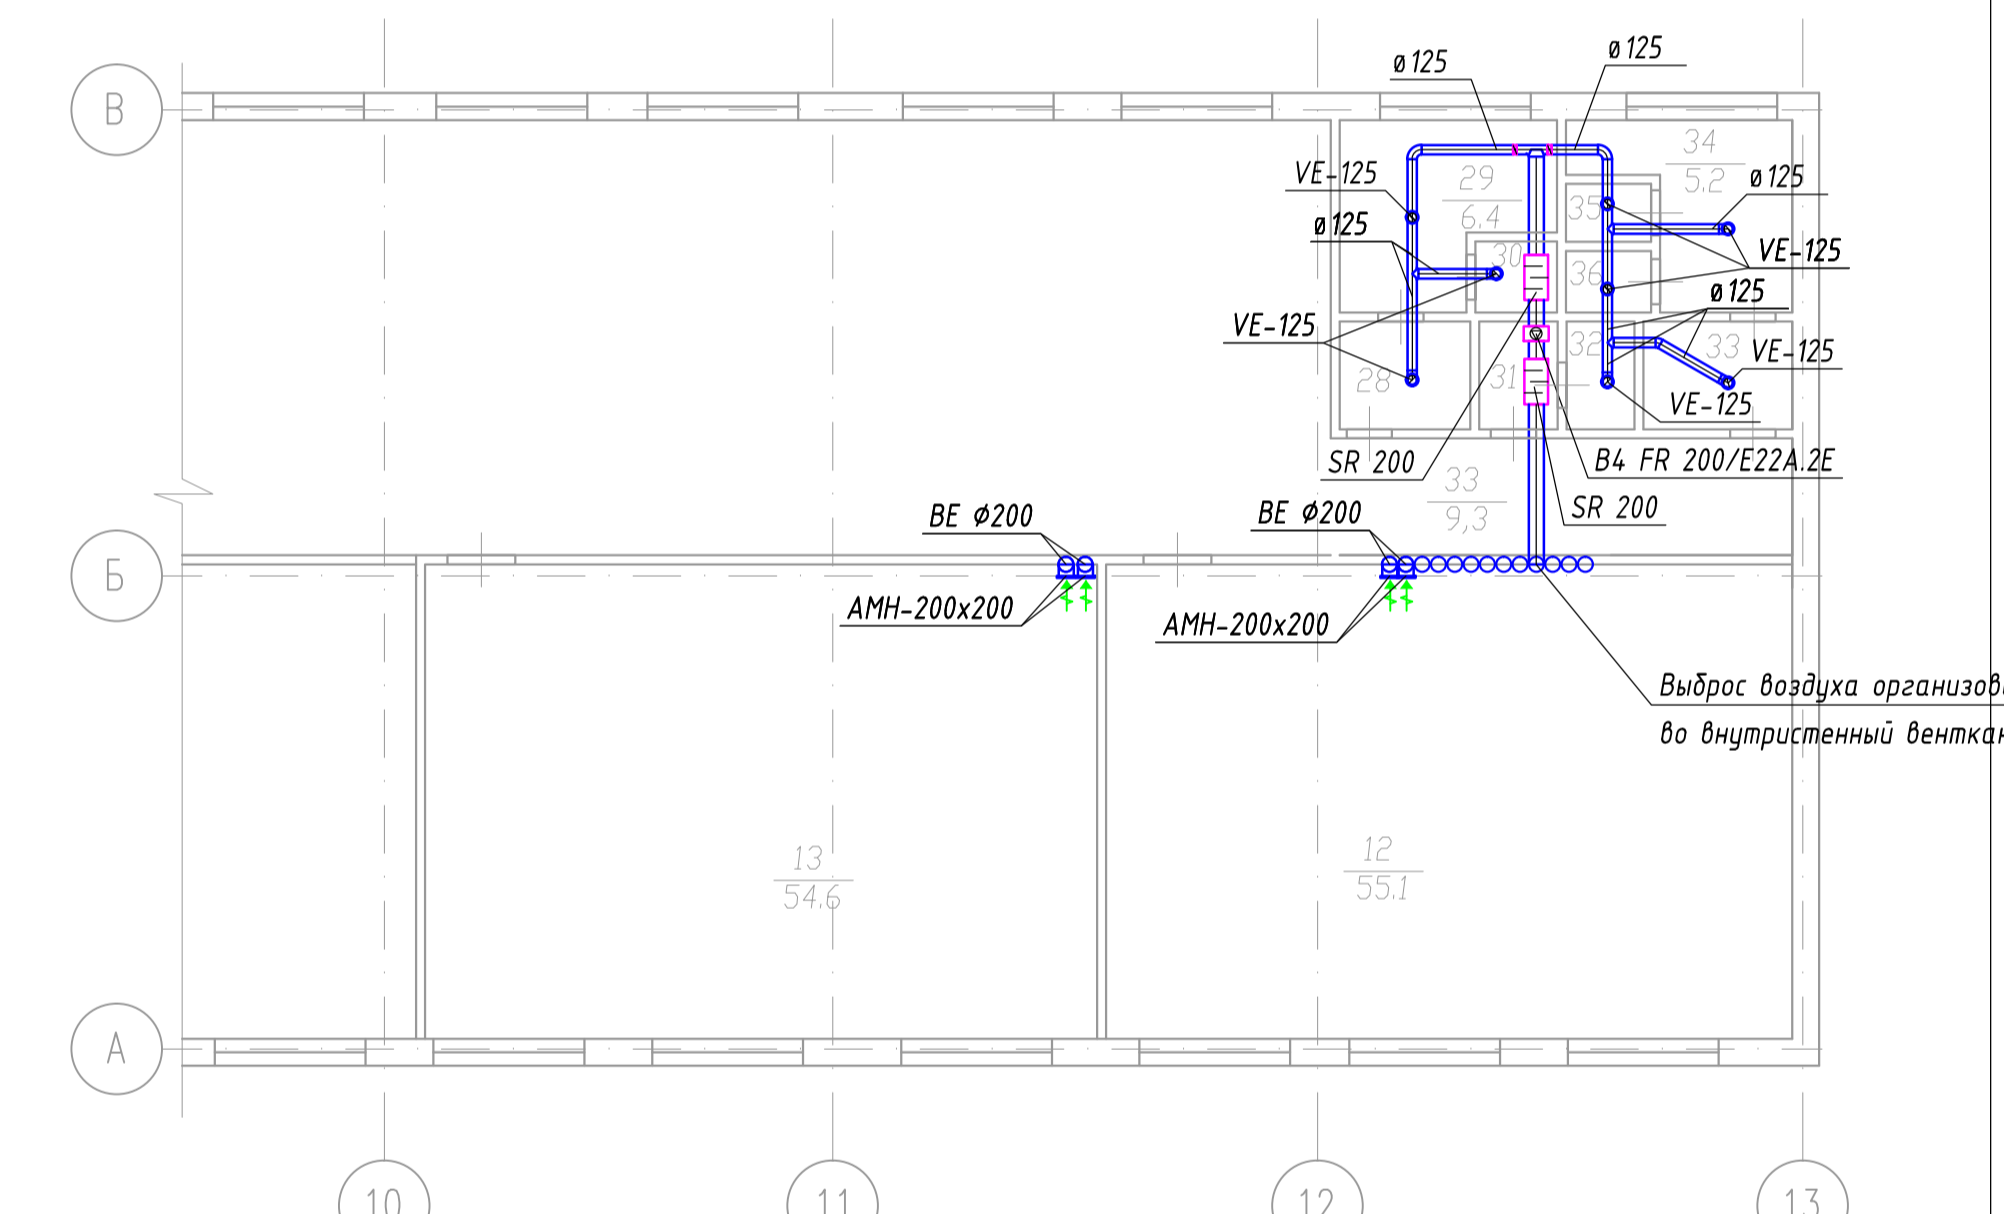


Экспликация помещений.

№	Наименование помещения	S, м2	Примечание
<b>1 этаж (1-Н)</b>			
1	Гардеробная	169,5	
2	Коридор	10,8	
3	Электрощитовая	10,3	
4	Зал	71,5	
5	Коридор	4,1	
6	Кладовая	8,4	
7	Тамбур	4,5	
8	Кладовая	17,6	
9	Класс	55,6	
10	Гардеробная	7,5	
11	Коридор	322,8	
12	Класс	54,1	
13	Класс	54,6	
14	Класс	54	
15	Класс	54,3	
16	Класс	53,4	
17	Класс	54,6	
18	Класс	53,9	
19	Класс	53,5	
20	Умывальная	2,9	
21	Туалет	4,4	
22	Туалет	1,1	
23	Туалет	1,2	
24	Кладовая	2,7	
25	Умывальная	2,8	
26	Туалет	5,5	
27	Туалет	1,7	
28	Умывальная	2,5	

29	Туалет	6,4
30	Туалет	1
31	Умывальная	1,5
32	Туалет	1,2
33	Умывальная	3,3
34	Туалет	5,2
35	Туалет	0,8
36	Туалет	0,8
<b>1 этаж (2-Н)</b>		
1	Коридор	15,1
2	Умывальная	1,2
3	Туалет	1,1
4	Умывальная	1,2
5	Туалет	1,2
6	Раздевалка	14,1
7	Душевая	3,2
8	Раздевалка	14,1
9	Душевая	3,2
10	Спортивный зал	287,6
11	Кладовая	14,5
<b>1 этаж (3-Н)</b>		
1	Столовая	281,6
2	Коридор	10,4
3	Кладовая	1,3
4	Кладовая	1,3
5	Холодильная камера	6,4
6	Моечная	23,5
7	Туалет	1,7

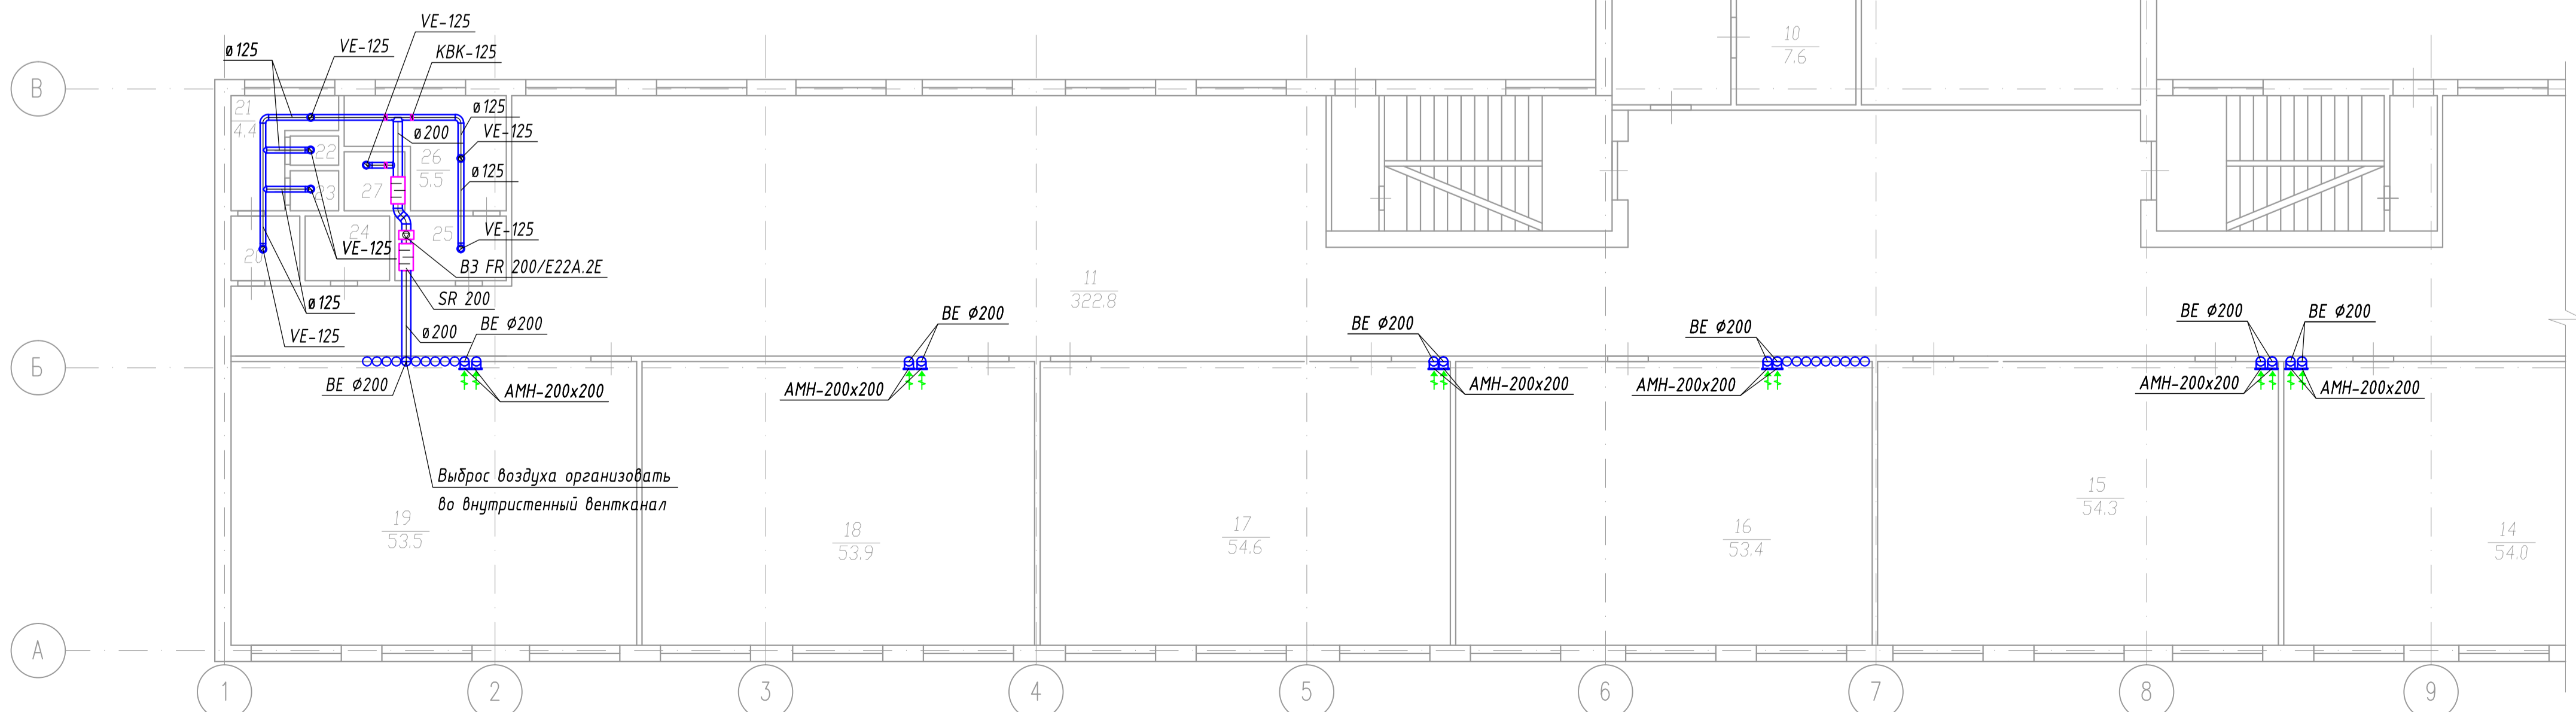

Условные обозначения

- Вытяжка решетка АМР
- Приточная решетка АМР
- Вытяжной диффузор ДПУ-125
- Клапан огнезадерживающий нормальнооткрытый КЛОП-1 (60)
- Дроссель-клапан КВК / АВК
- Шумоглушитель
- Клапан огнезадерживающий нормальнооткрытый КЛОП-1 (60)

Примечание:  
 1. Воздуховоды приточных систем до caloriferов покрыть теплоизоляцией  
 2. Привязки и высотные отметки воздуховодов и оборудования систем вентиляции уточнить по месту.

56/06/15-0В				
Санкт-Петербург, ул. Белградская, д.20, корп.2, лит «А»				
ГБОУ школа № 213			Страница	Лист
Вентиляция. План 1 этажа			Р	6
Изм.	Колуч.	Лист	№ док	Подп.
ГИП	Гетман			06.15
Разраб.	Крайнов			06.15
Проверил	Гетман			06.15
ООО "КЛИМАТКОМ ПРОЕКТ"			Формат А1	