
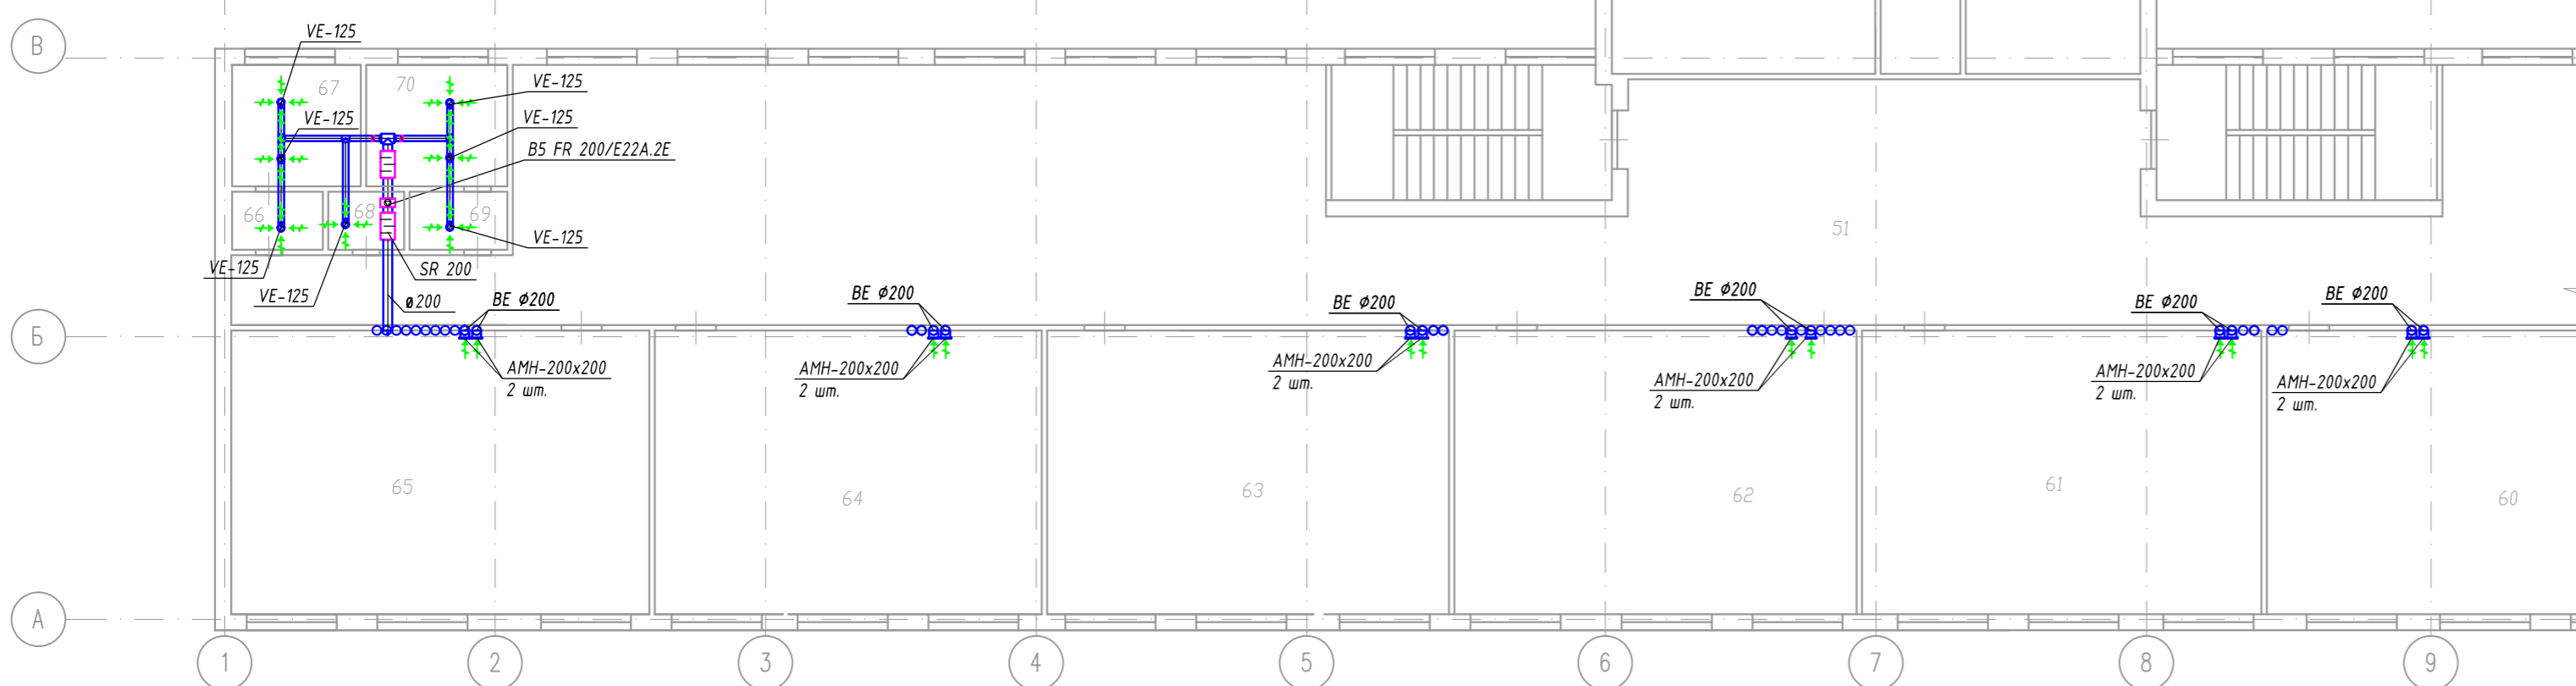
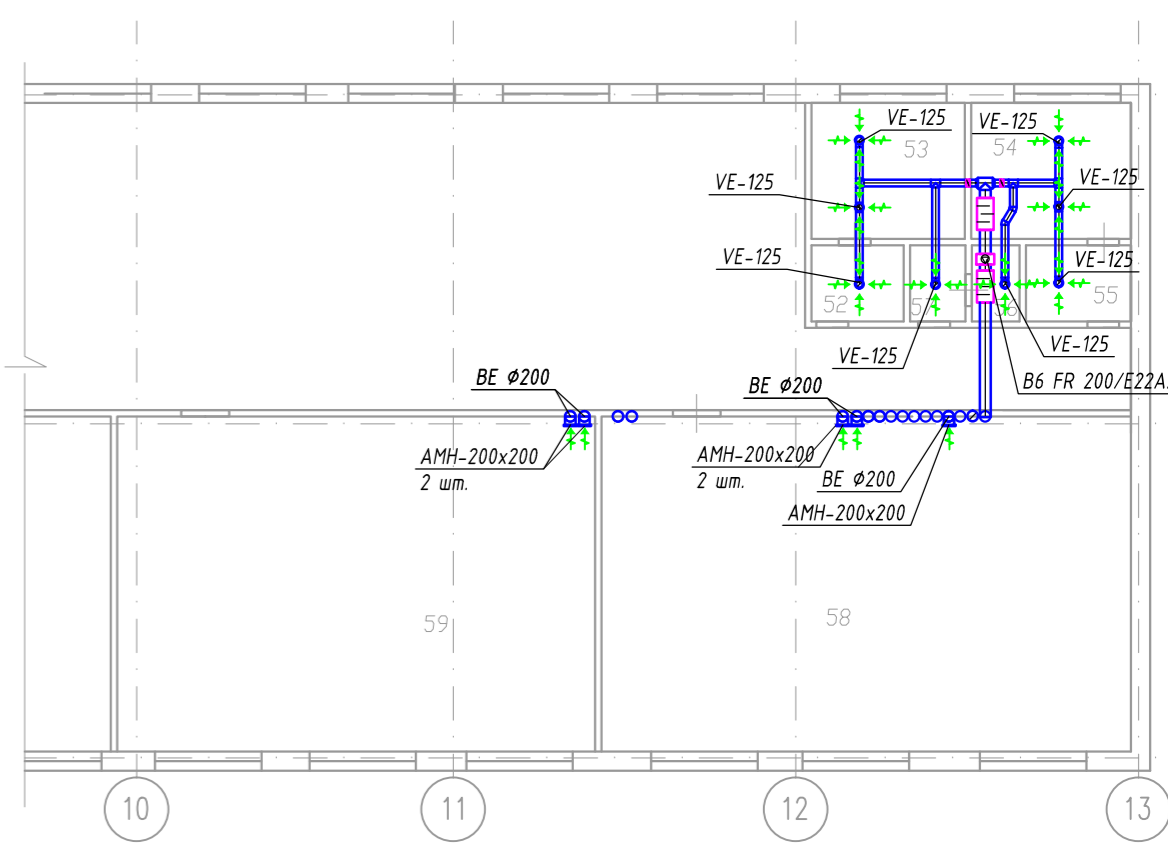


Экспликация помещений.

| № | Наименование помещения | S, м2 | Примечание |
|--------------|------------------------|-------|------------|
| 1 | 2 | 3 | 4 |
| 2 этаж (1-Н) | | | |
| 51 | Коридор | 324,9 | |
| 52 | Умывальная | 2,8 | |
| 53 | Туалет | 7,9 | |
| 54 | Туалет | 7,5 | |
| 55 | Умывальная | 3,1 | |
| 56 | Туалет | 1,2 | |
| 57 | Умывальная | 1,2 | |
| 58 | Класс | 53,8 | |
| 59 | Класс | 54,3 | |
| 60 | Класс | 53,5 | |
| 61 | Класс | 55 | |
| 62 | Класс | 53,6 | |
| 63 | Класс | 54,7 | |
| 64 | Класс | 53,5 | |
| 65 | Класс | 53,9 | |
| 66 | Умывальная | 3,4 | |
| 67 | Туалет | 7,5 | |
| 68 | Душевая | 2,4 | |
| 69 | Умывальная | 2,7 | |
| 70 | Туалет | 8,2 | |
| 71 | Кабинет | 10,4 | |
| 72 | Учительская | 35,1 | |

| | | |
|----|------------------|-------|
| 73 | Класс | 75,3 |
| 74 | Межкабинет | 22,6 |
| 75 | Коридор | 54,8 |
| 76 | Лаборантская | 17,9 |
| 77 | Кабинет | 11,1 |
| 78 | Кабинет | 10,7 |
| 79 | Класс | 71,4 |
| 80 | Кабинет | 11,8 |
| 81 | Кабинет | 21,3 |
| 82 | Лаборантская | 17,6 |
| 83 | Коридор | 3,7 |
| 84 | Класс | 53 |
| 85 | Кладовая | 4,4 |
| 86 | Лаборантская | 8,3 |
| 87 | Класс | 71,2 |
| 88 | Лестница | 16,1 |
| 89 | Коридор | 53,1 |
| 90 | Класс | 35,4 |
| 91 | Кладовая №2 | 6,9 |
| 92 | Книгохранилище | 14,4 |
| 93 | Коридор | 20 |
| 94 | Кладовая №1 | 4,1 |
| 95 | Кинопроекционная | 11,7 |
| 96 | Кабинет | 10,3 |
| 97 | Актовый зал | 229,9 |

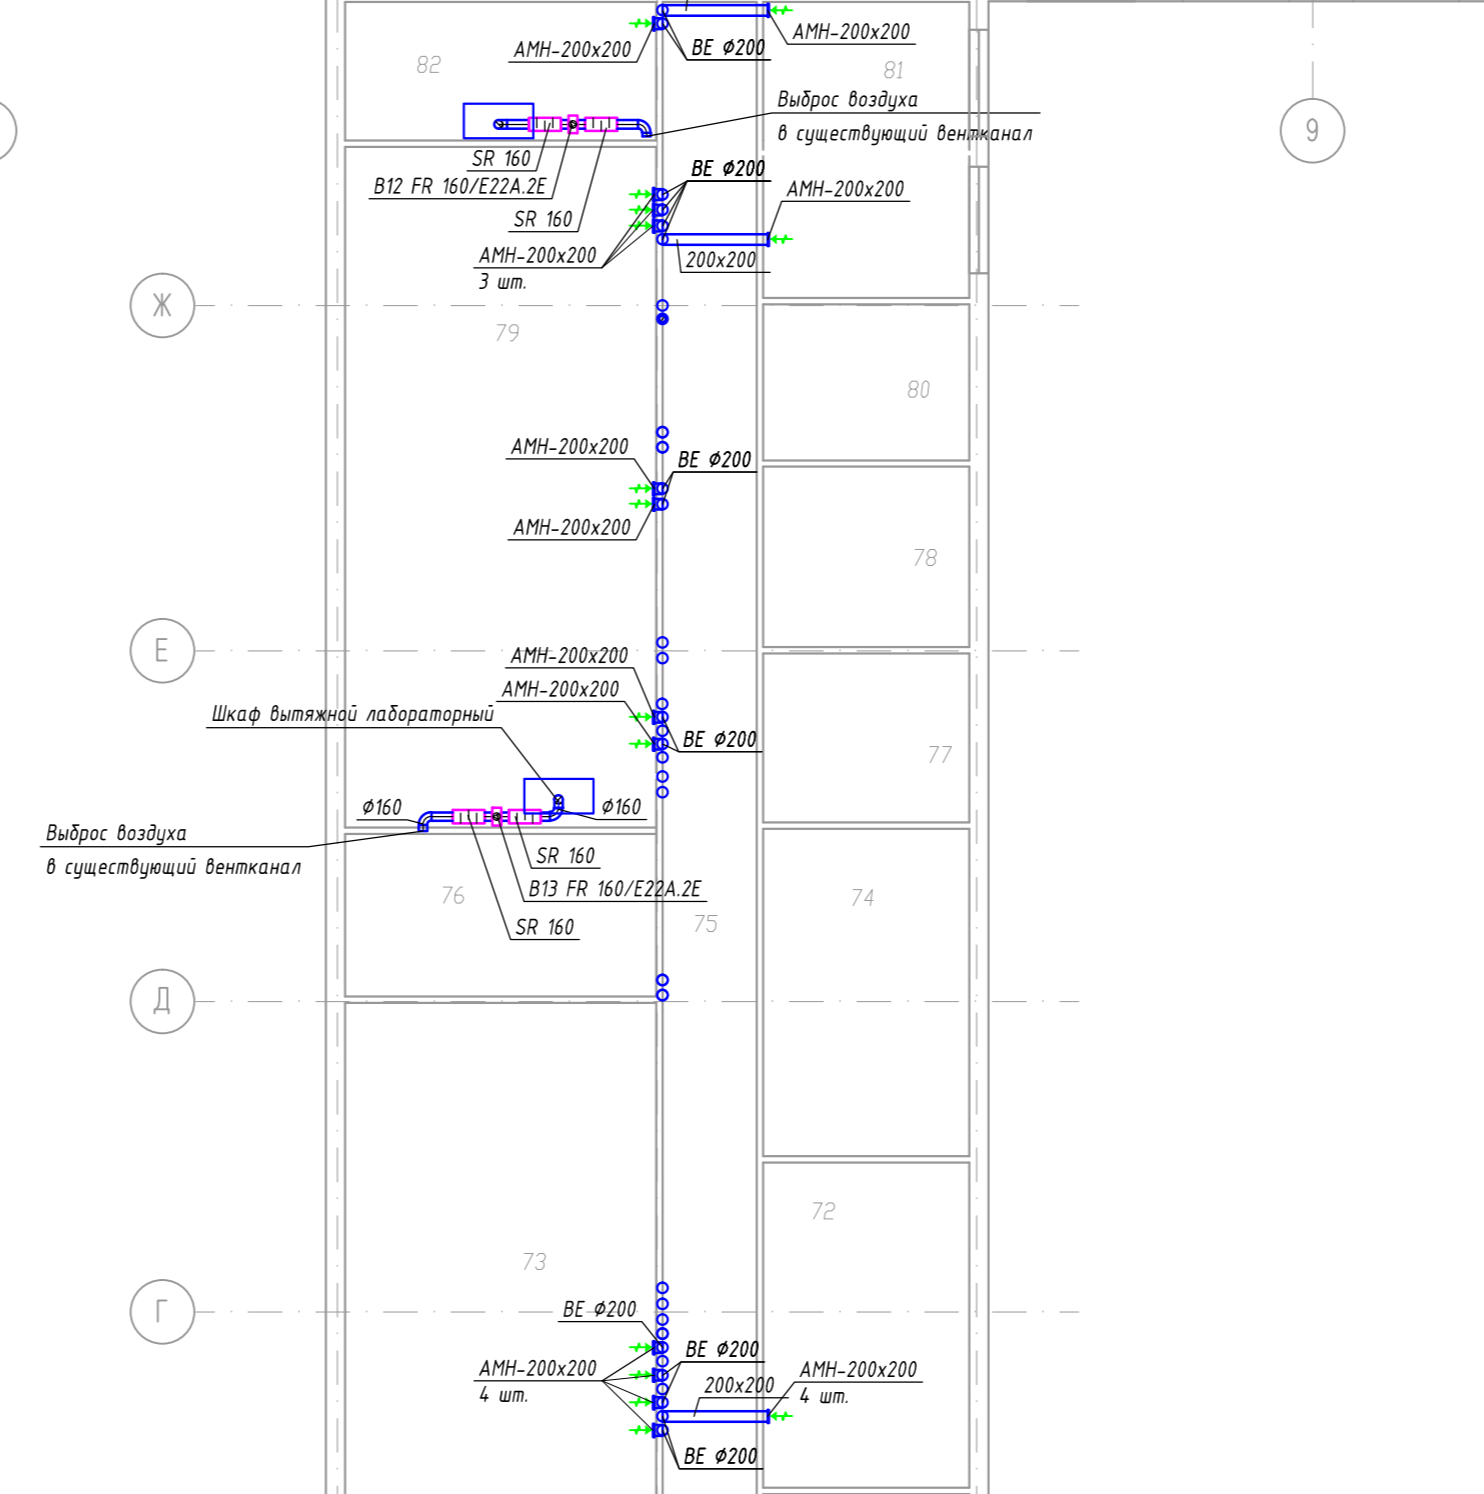

- Условные обозначения
- Вытяжка решетка АМР
 - Приточная решетка АМР
 - Вытяжной диффузор ДПУ-125
 - Клапан огнезадерживающий нормальнооткрытый КЛОП-1 (60)
 - Дроссель-клапан КВК / АВК
 - Шумоглушитель
 - Дверь противопожарная

Примечание:
 1. Воздуховоды приточных систем до калориферов покрыть теплоизоляцией
 2. Привязки и высотные отметки воздуховодов и оборудования систем вентиляции уточнить по месту.

| 58/08/15-0В | | | | | |
|--|---------|------|-------|------------------------|-------|
| Санкт-Петербурга, г.Колпино, ул. Машиностроителей, д.7 | | | | | |
| Изм. | Колуч. | Лист | № док | Подп. | Дата |
| | | | | | |
| ГБОУ школа № 461 | | | | Стация | Лист |
| | | | | Р | 7 |
| Вентиляция. План 2 этажа | | | | ООО "КЛИМАТКОМ ПРОЕКТ" | |
| ГИП | Гетман | | | | 08.15 |
| Разраб. | Крайнов | | | | 08.15 |
| Проверил | Гетман | | | | 08.15 |