



### 3 ЭТАЖ

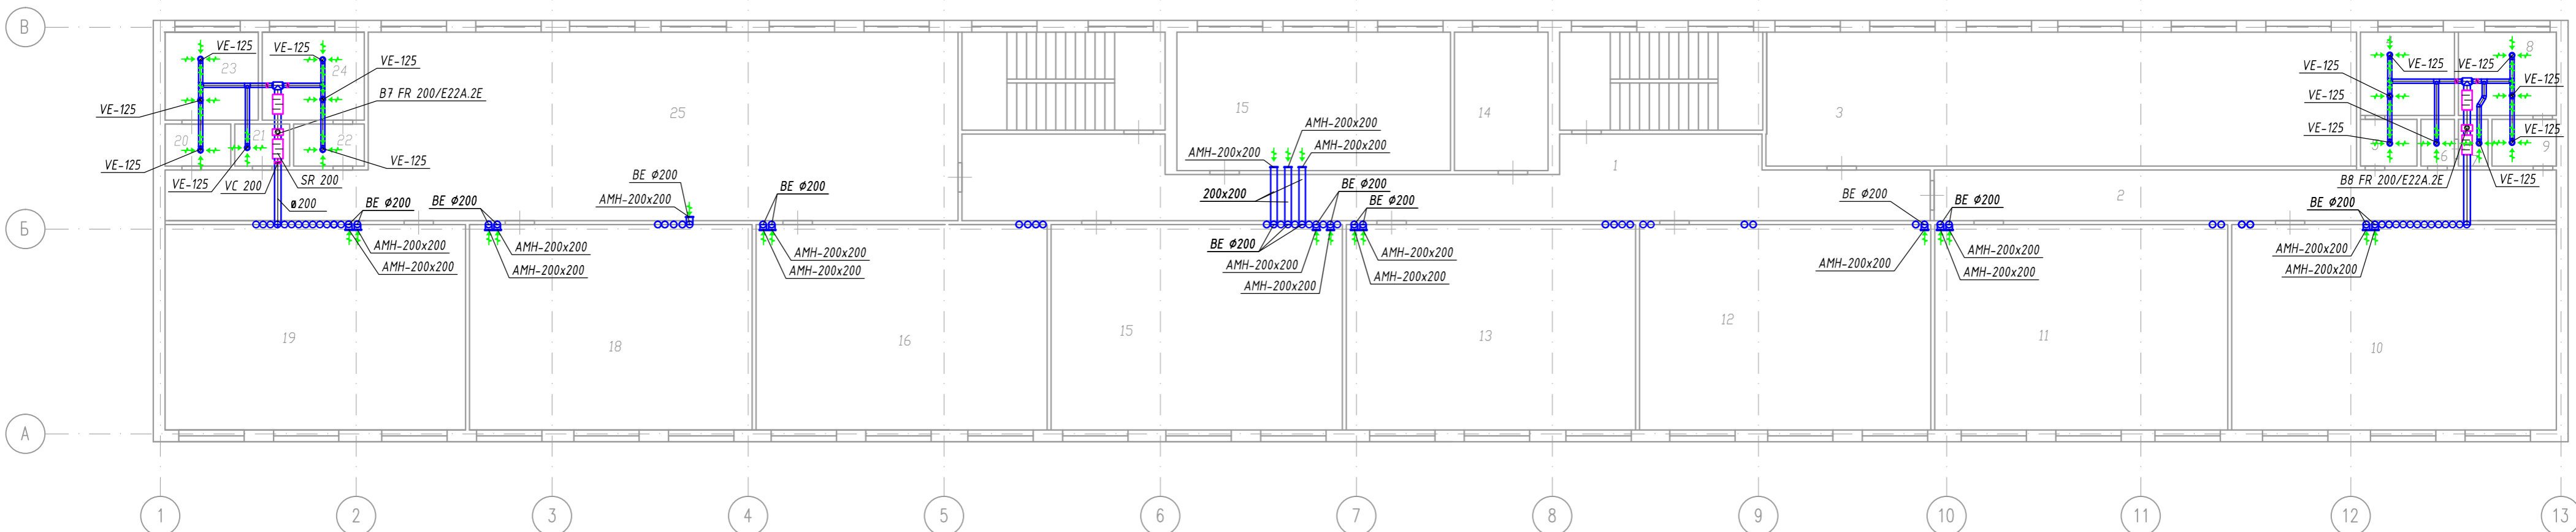

### 4 ЭТАЖ

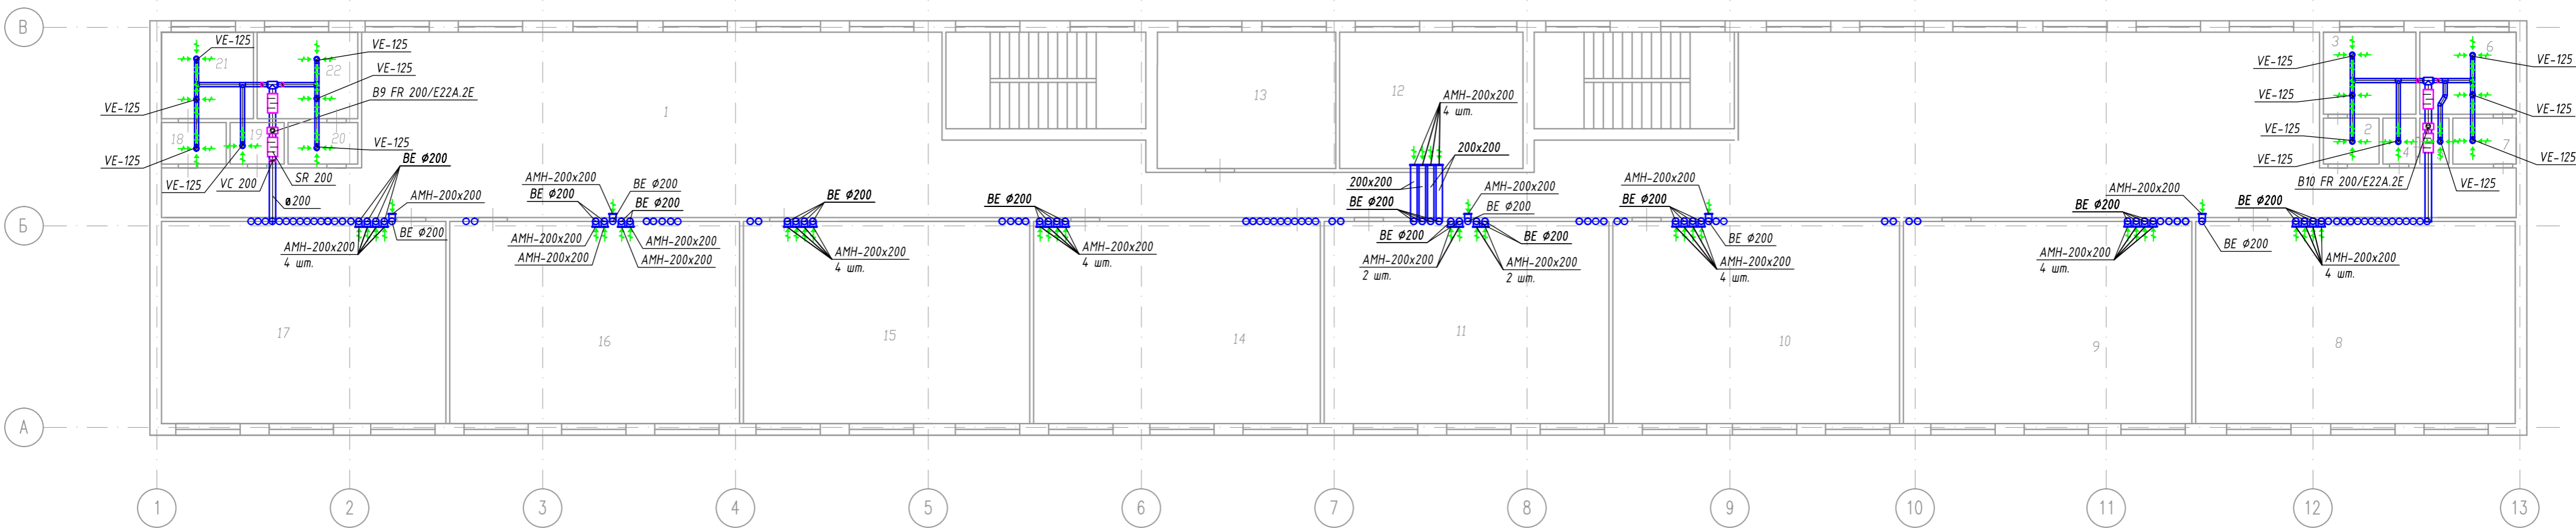

#### Экспликация помещений.

№	Наименование помещения	S, м2	Примечание
3 этаж (3-Н)			
1	Коридор	60,2	
2	Коридор	29,4	
3	Библиотека	71,1	
4	Туалет	7,6	
5	Умывальная	2,7	
6	Умывальная	1,1	
7	Туалет	1	
8	Туалет	2,1	
9	Умывальная	3,1	
10	Класс	53,9	
11	Класс	54,2	
12	Класс	54	
13	Класс	54,3	
14	Кабинет	11,3	
15	Класс	36,5	
16	Класс	53,7	
17	Класс	54,4	
18	Класс	53,3	
19	Класс	54,2	
20	Умывальная	3,3	
21	Душевая	2,3	
22	Умывальная	2,6	
23	Туалет	2,2	
24	Туалет	7,8	
25	Коридор	112,2	

№	Наименование помещения	S, м2	Примечание
4 этаж (4-Н)			
1	Коридор	276,2	
2	Умывальная	2,7	
3	Туалет	7,3	
4	Умывальная	1,1	
5	Туалет	1,2	
6	Туалет	7,4	
7	Умывальная	3,1	
8	Класс	53,3	
9	Класс	54,1	
10	Класс	52,8	
11	Класс	53,1	
12	Класс	24,4	
13	Класс	24,4	
14	Класс	53,3	
15	Класс	54	
16	Класс	53,4	
17	Класс	53,9	
18	Умывальная	3,2	
19	Душевая	2,4	
20	Умывальная	2,7	
21	Туалет	7,5	
22	Туалет	7,5	

#### Условные обозначения

- Вытяжная решетка АРР
- Приточная решетка АРР
- Вытяжной диффузор ДПУ-125
- Клапан огнезадерживающий нормальнооткрытый КЛОП-1 (60)
- Дроссель-клапан КВК / АВК
- Шумоглушитель
- Противопожарный клапан

#### Примечание:

1. Воздуховоды приточных систем до калориферов покрыть теплоизоляцией
2. Привязки и высотные отметки воздуховодов и оборудования систем вентиляции уточнить по месту.

<b>58/08/15-0В</b>					
Санкт-Петербурга, г.Колпино, ул. Машиностроителей, д.7					
Изм.	Колуч.	Лист	№ док	Подп.	Дата
ГБОУ школа № 461				Стадия	Лист
Гетман				Р	8
Вентиляция.					
План 3, 4 этажей				ООО "КЛИМАТКОМ ПРОЕКТ"	
Формат А1					

Имя, И.И. Подп. и дата