



В систему вентиляции
См. Узел 1

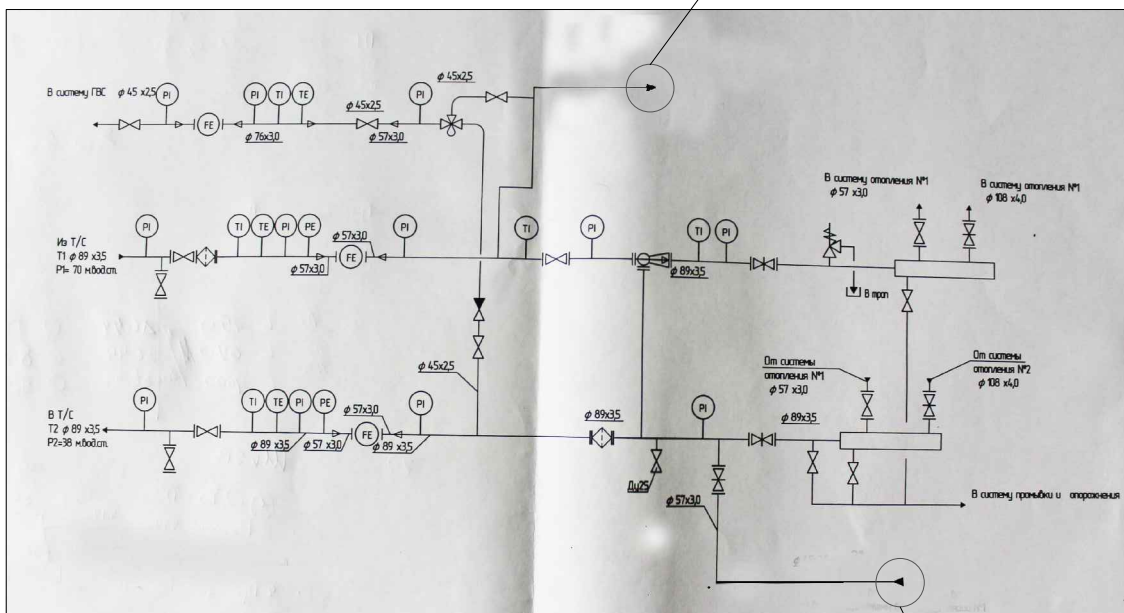

Из системы вентиляции
См. Узел 1

Узел 1

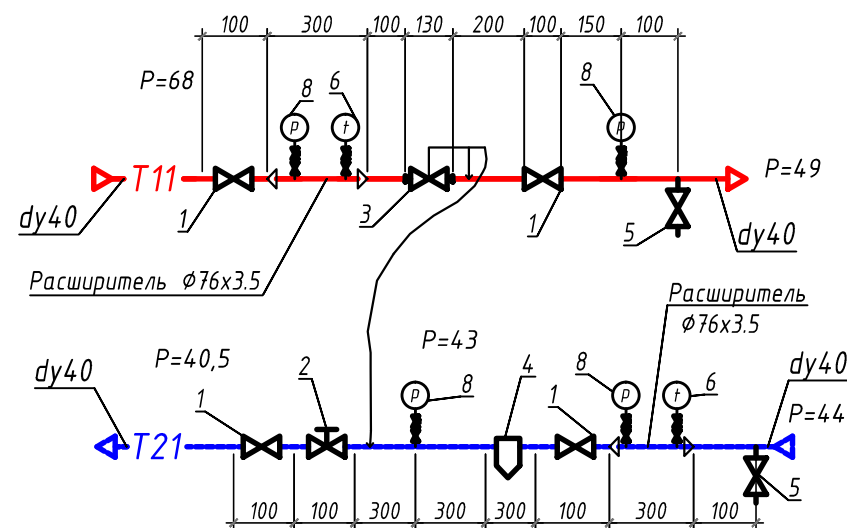

Условные обозначения

- кран запорный шаровой
- ручной балансирующий клапан
- грязевик
- манометр
- термометр
- кран шаровой сливной
- регулятор перепада давления

Изм.	Кол.уч.	Лист	№ док	Подп.	Дата
ГИП		Гетман			06.15
Разраб.		Крайнов			06.15
Проверил		Гетман			06.15

58/08/15-0B

Санкт-Петербург, г. Колпино, ул. Машиностроителей, д.7

ГБОУ школа № 461

Стадия	Лист	Листов
P	12	

Принципиальная схема ИТП

ООО "КЛИМАТКОМ ПРОЕКТ"

Взам. инв.Н

Подп. и дата

Инв. N подл.