

ФУНКЦИОНАЛЬНОЕ ЗОНИРОВАНИЕ:

СУЩЕСТВУЮЩЕЕ ЗДАНИЕ

- ПРОИЗВОДСТВЕННО-СКЛАДСКАЯ ЗОНА - 823.8 кв. м.
- АДМИНИСТРАТИВНО-БЫТОВАЯ ЗОНА - 275.2 кв. м.
- ИНЖЕНЕРНО-ТЕХНИЧЕСКАЯ ЗОНА - 37.3 кв. м.


РЕКОНСТРУКЦИЯ

- ПРОИЗВОДСТВЕННО-СКЛАДСКАЯ ЗОНА - 2291.5 кв. м.
- АДМИНИСТРАТИВНО-БЫТОВАЯ ЗОНА - 134.0 кв. м.
- КОРИДОРЫ, ЛЕСТНИЧНЫЕ КЛЕТКИ - 72.8 кв. м.
- ИНЖЕНЕРНО-ТЕХНИЧЕСКАЯ ЗОНА - 26.5 кв. м.

ПЛОЩАДЬ ЭТАЖА (РЕКОНСТРУКЦИЯ) -	2608.0 кв. м.
ПЛОЩАДЬ ЭТАЖА (ОБЩАЯ) -	3794.2 кв. м.
ПЛОЩАДЬ ЗАСТРОЙКИ (РЕКОНСТРУКЦИЯ) -	2630.4 кв. м.
ПЛОЩАДЬ ЗАСТРОЙКИ (ОБЩАЯ) -	3834.7 кв. м.
ОБЩАЯ ПЛОЩАДЬ (РЕКОНСТРУКЦИЯ) -	4735.0 кв. м.
ОБЩАЯ ПЛОЩАДЬ (ОБЩАЯ) -	6359.5 кв. м.

Согласовано				
Директор	Косолапов	ГАП	Хамрокулов	Взам. инф. №
Инв. № подл.	Подпись и дата			

						РЕКОНСТРУКЦИЯ ПРОИЗВОДСТВЕННОГО КОМПЛЕКСА	Лист
Изм.	Колуч	Лист	№ док	Погн.	Дата	ПЛАН НА ОТМ.+0,000	9

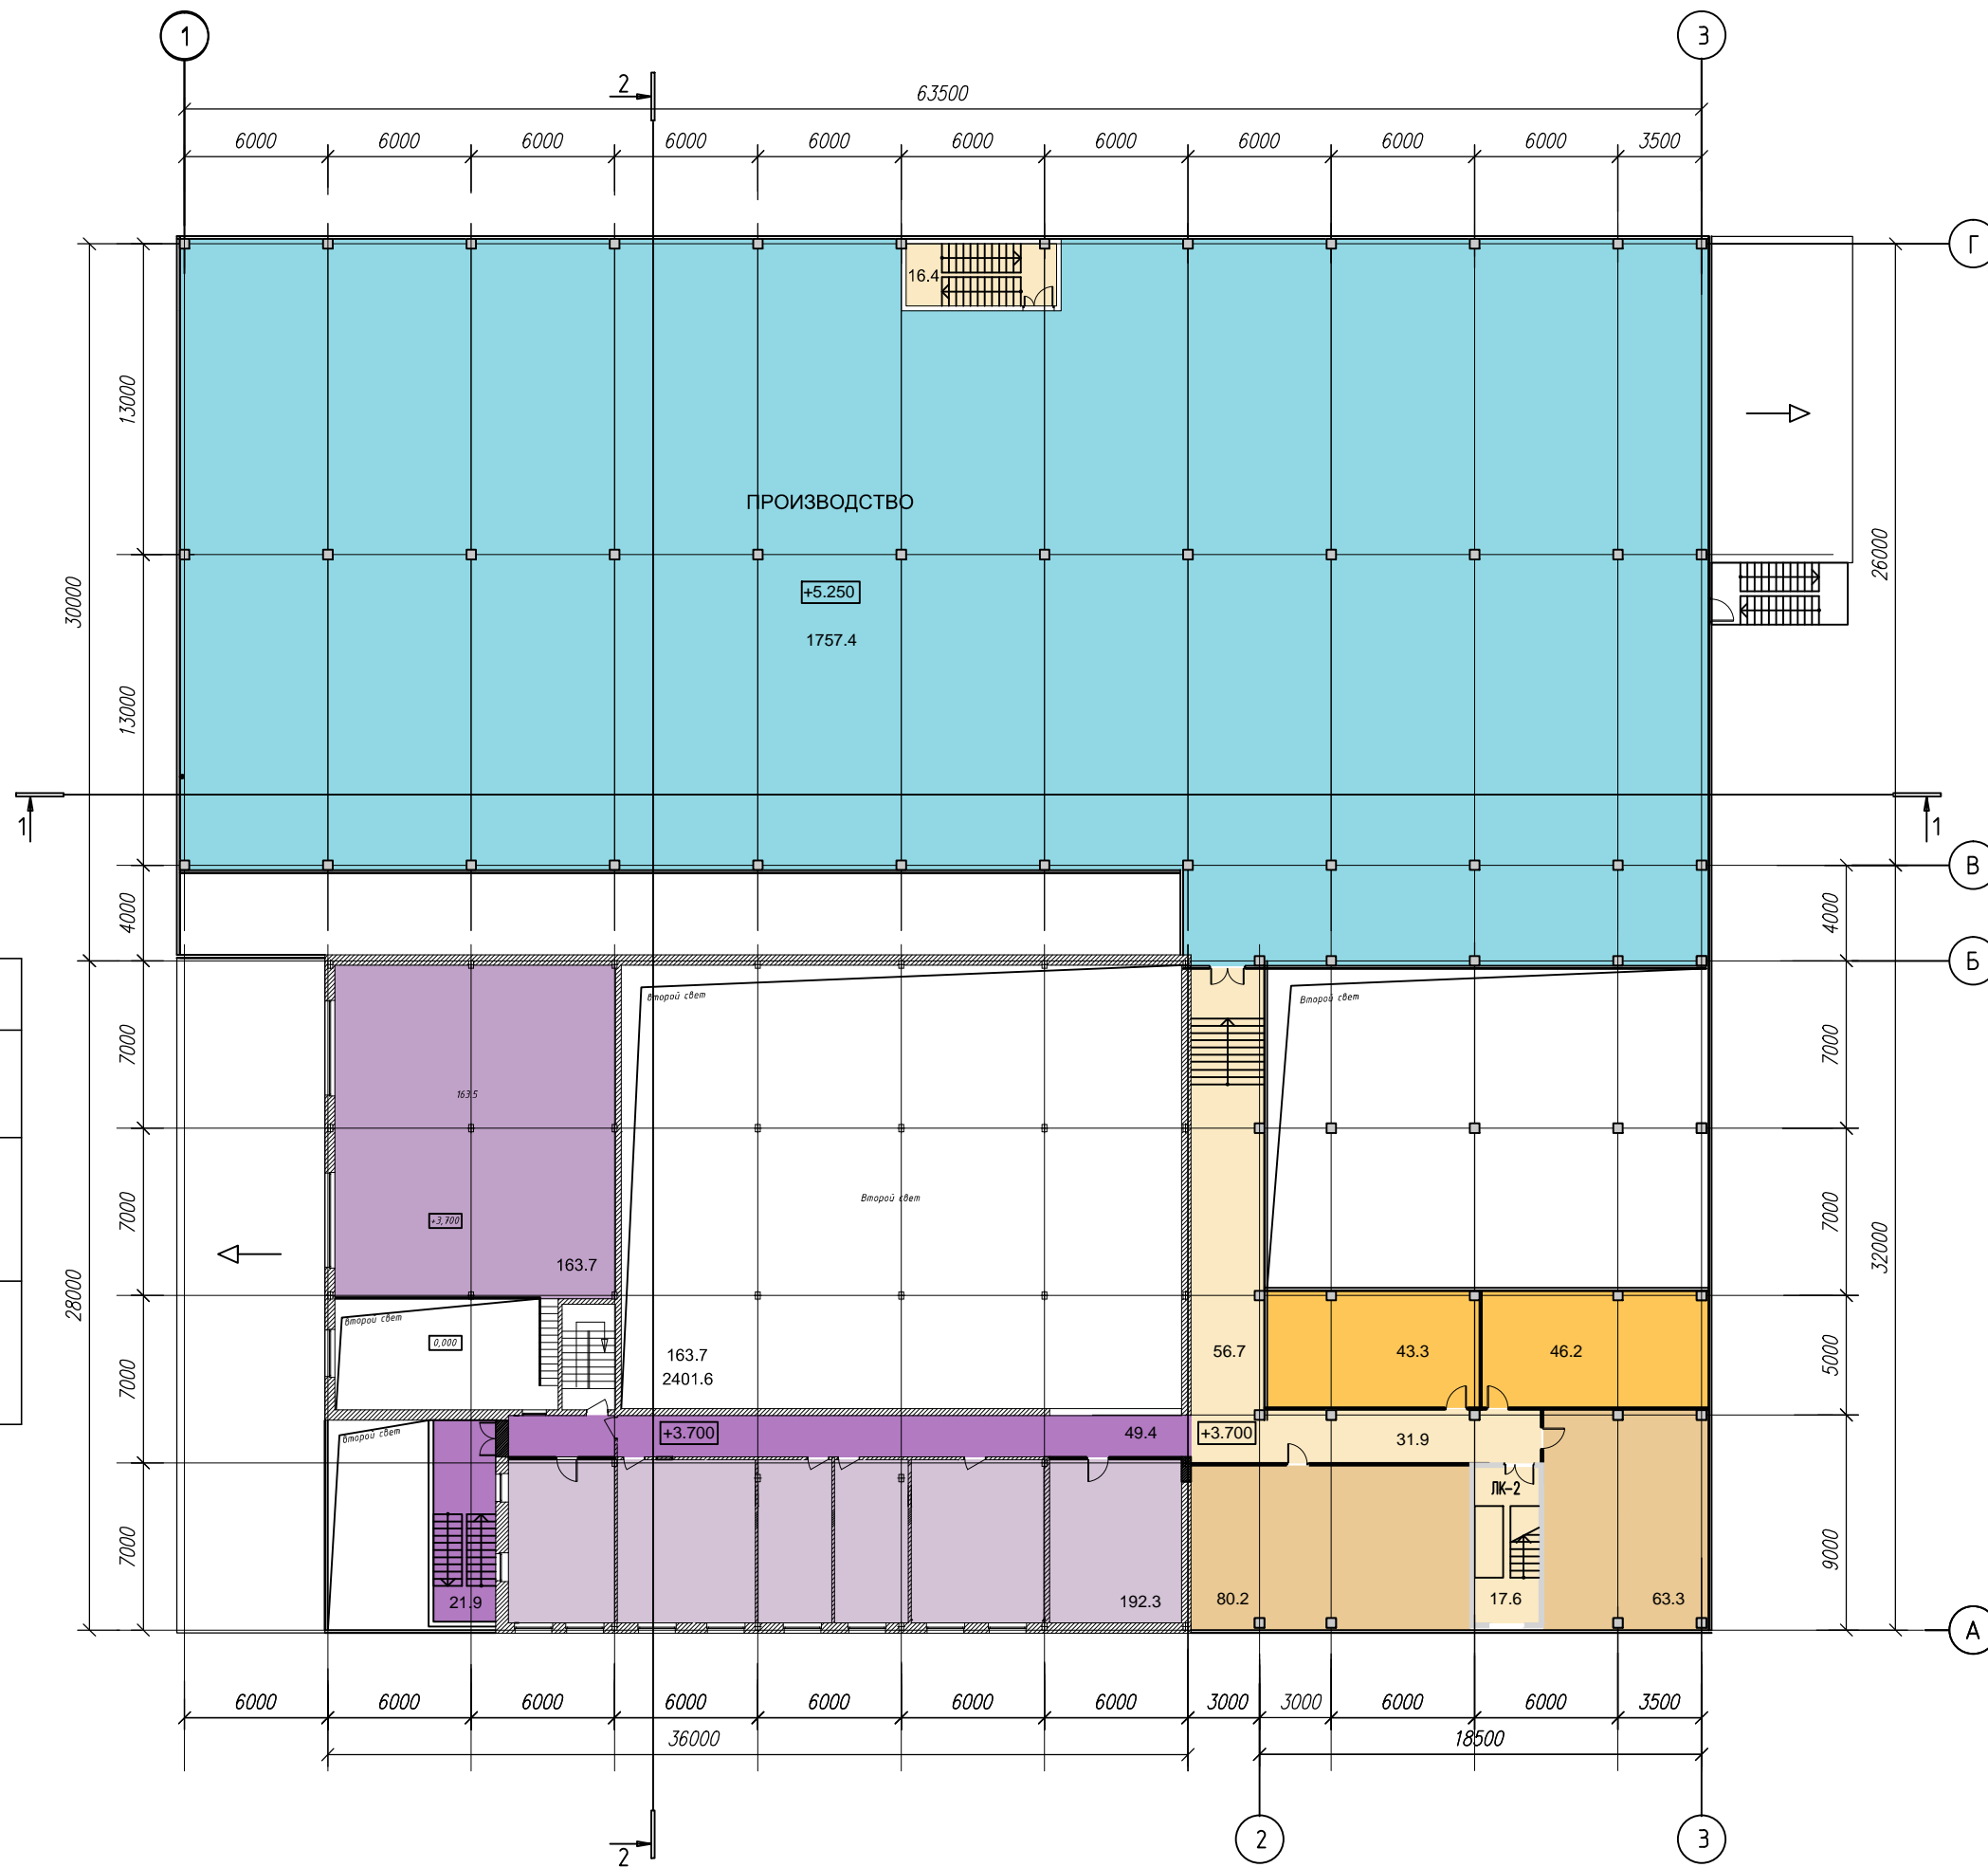

ФУНКЦИОНАЛЬНОЕ ЗОНИРОВАНИЕ:

СУЩЕСТВУЮЩЕЕ ЗДАНИЕ

- ПРОИЗВОДСТВЕННО-СКЛАДСКАЯ ЗОНА - 163.7 кв. м.
- БЫТОВЫЕ ПОМЕЩЕНИЯ - 192.3 кв. м.
- КОРИДОРЫ, ЛЕСТНИЧНАЯ КЛЕТКА - 71.3 кв. м.

РЕКОНСТРУКЦИЯ

- БЫТОВАЯ ЗОНА - 89.5 кв. м.
- АДМИНИСТРАТИВНАЯ ЗОНА - 143.4 кв. м.
- КОРИДОРЫ, ЛЕСТНИЧНАЯ КЛЕТКА - 122.6 кв. м.
- ПРОИЗВОДСТВЕННАЯ ЗОНА - 1757.4 кв. м.

ПЛОЩАДЬ ЭТАЖА (РЕКОНСТРУКЦИЯ) - 2127.0 кв. м.

ПЛОЩАДЬ ЭТАЖА (ОБЩАЯ) - 2565.3 кв. м.

Согласовано				
Директор	Косолапов	ГАП	Хамрокулов	№
Взам. инж. №				
Подпись и дата				
Инв. № подл.				

						РЕКОНСТРУКЦИЯ ПРОИЗВОДСТВЕННОГО КОМПЛЕКСА	Лист
Изм.	Колуч	Лист	№ док	Погн	Дата	ПЛАН НА ОТМ.+3,700; +5,250	10