План на от. 164,60

1:25

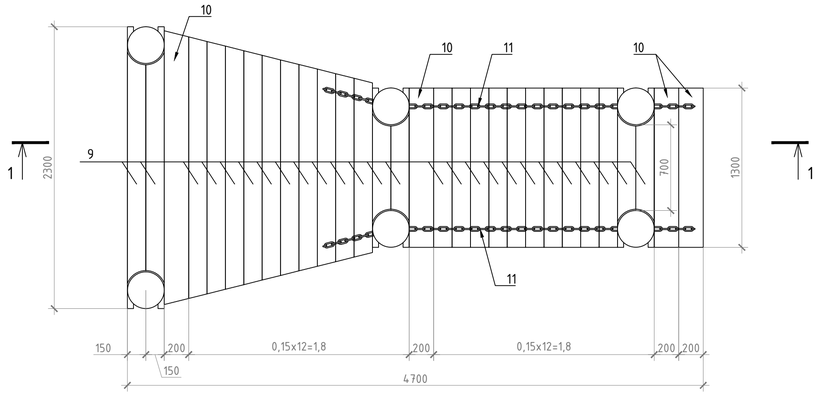

План на от. 163,80

1:25

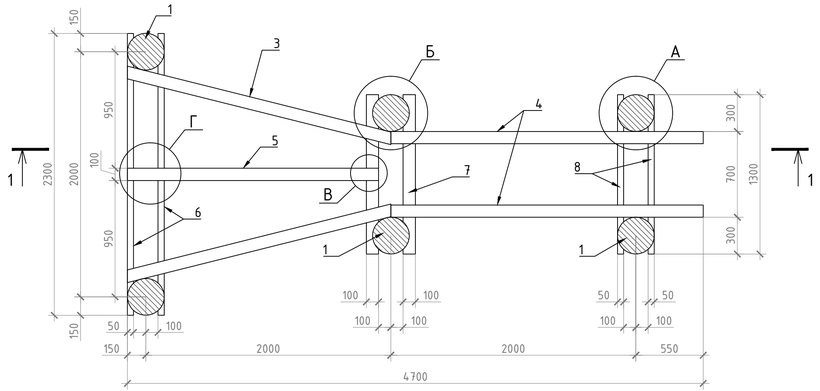

1 - 1

1:25

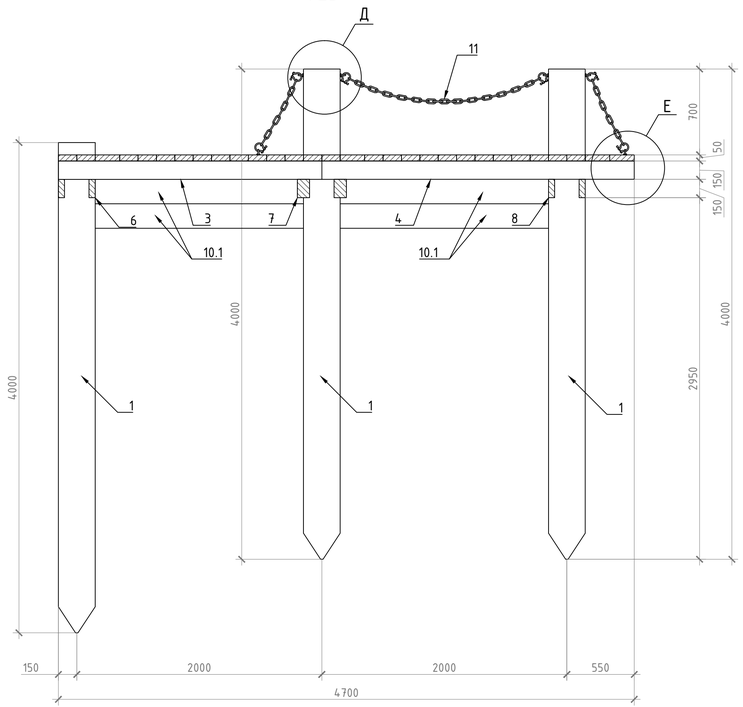

Узел Д

1:7,5

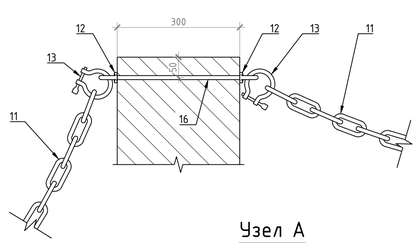

Узел Е

1:7,5

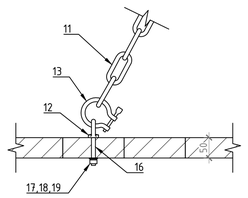

Узел А

1:7,5

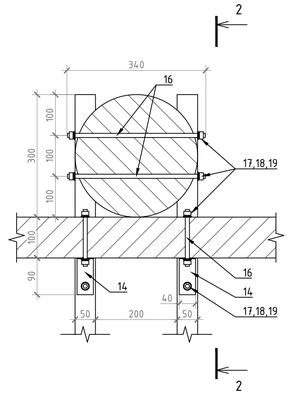

Узел Б

1:7,5

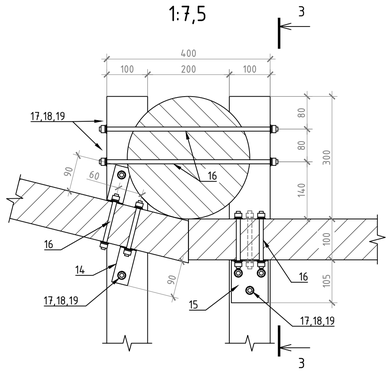

Узел В

1:7,5

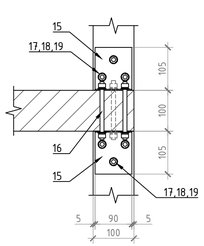

2 - 2

1:7,5

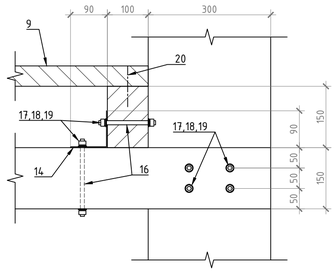

3 - 3

1:7,5

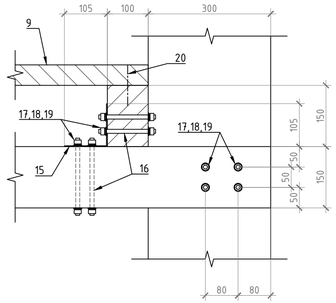

Узел Г

1:7,5

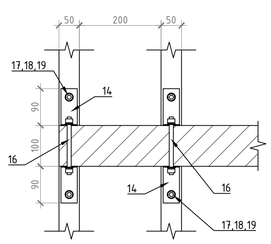

Схема установки

1:50

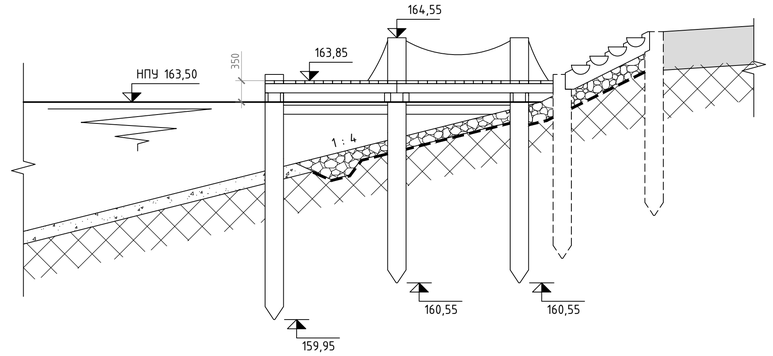

Спецификация на один мостик для рыбаков

Поз.	Обозначение	Наименование	Кол.	Приме-чание
		Пиломатериалы		
1	ГОСТ 24454-80	Свая из лиственницы, d=300, L=4,0 м	6	1,70 м³
3	———//———	Брус из лиственницы 100x150x2250 мм	2	0,0675 м³
4	———//———	Брус из лиственницы 100x150x2550 мм	2	0,0615 м³
5	———//———	Брус из лиственницы 100x150x2050 мм	1	0,0308 м³
6	———//———	Доска из лиственницы 50x150x2300 мм	2	0,0345 м³
7	———//———	Брус из лиственницы 100x150x1300 мм	2	0,039 м³
8	———//———	Доска из лиственницы 50x150x1300 мм	2	0,0195 м³
9	———//———	Доска из лиственницы 50x150x6000 мм	7	0,315 м³
10	———//———	Доска из лиственницы 50x200x4000 мм	2	0,08 м³
10.1	———//———	Доска из лиственницы 50x200x2300 мм	10	0,4 м³
		Такелаж		
11	DIN 763	Цепь сварная длиннозвенная Ø10		6,8 п.м
12	DIN 582	Рым-гайка M10	12	1,08 кг
13	DIN 82101	Такелажная скоба дугообразная tn 1	12	1,68 кг
		Крепеж		
14		Крепежный уголок усил. 90-90-40	16	
15		Крепежный уголок усил. 105-105-90	4	
16		Шпилька резьбовая Ø10 L=1,0 м	18	
17	ГОСТ 15526-70	Гайка M10.4	154	1,79 кг
18	ГОСТ 6402-70	Шайба пружинная 10 (гровер)	154	0,31 кг
19	ГОСТ 11371-78	Шайба 10	154	0,53 кг
20	ГОСТ 1145-80	Шуруп 3-6x100	148	2,53 кг
20.1	ГОСТ 1145-80	Шуруп 3-6x100	40	0,68 кг

Примечание:

1. Размеры на чертеже приведены в миллиметрах, а отметки в метрах.
2. Деревянный настил (поз. 9, 10) крепить к брусьям саморезами поз. 20.
3. Доски (поз. 10.1) крепить по периметру мостика к внутренней части сваи шурупами (поз. 20.1) для предотвращения скопления плавающего мусора под настилом.

Изм.	Кол.уч.	Лист	№док.	Подп.	Дата			
Руководитель								
ГИП		Злобинский И.Ю.						
Проверил								
						Стадия	Лист	Листов
						П	24	
						Мостик для рыбаков.		