


План на отм. 0.000

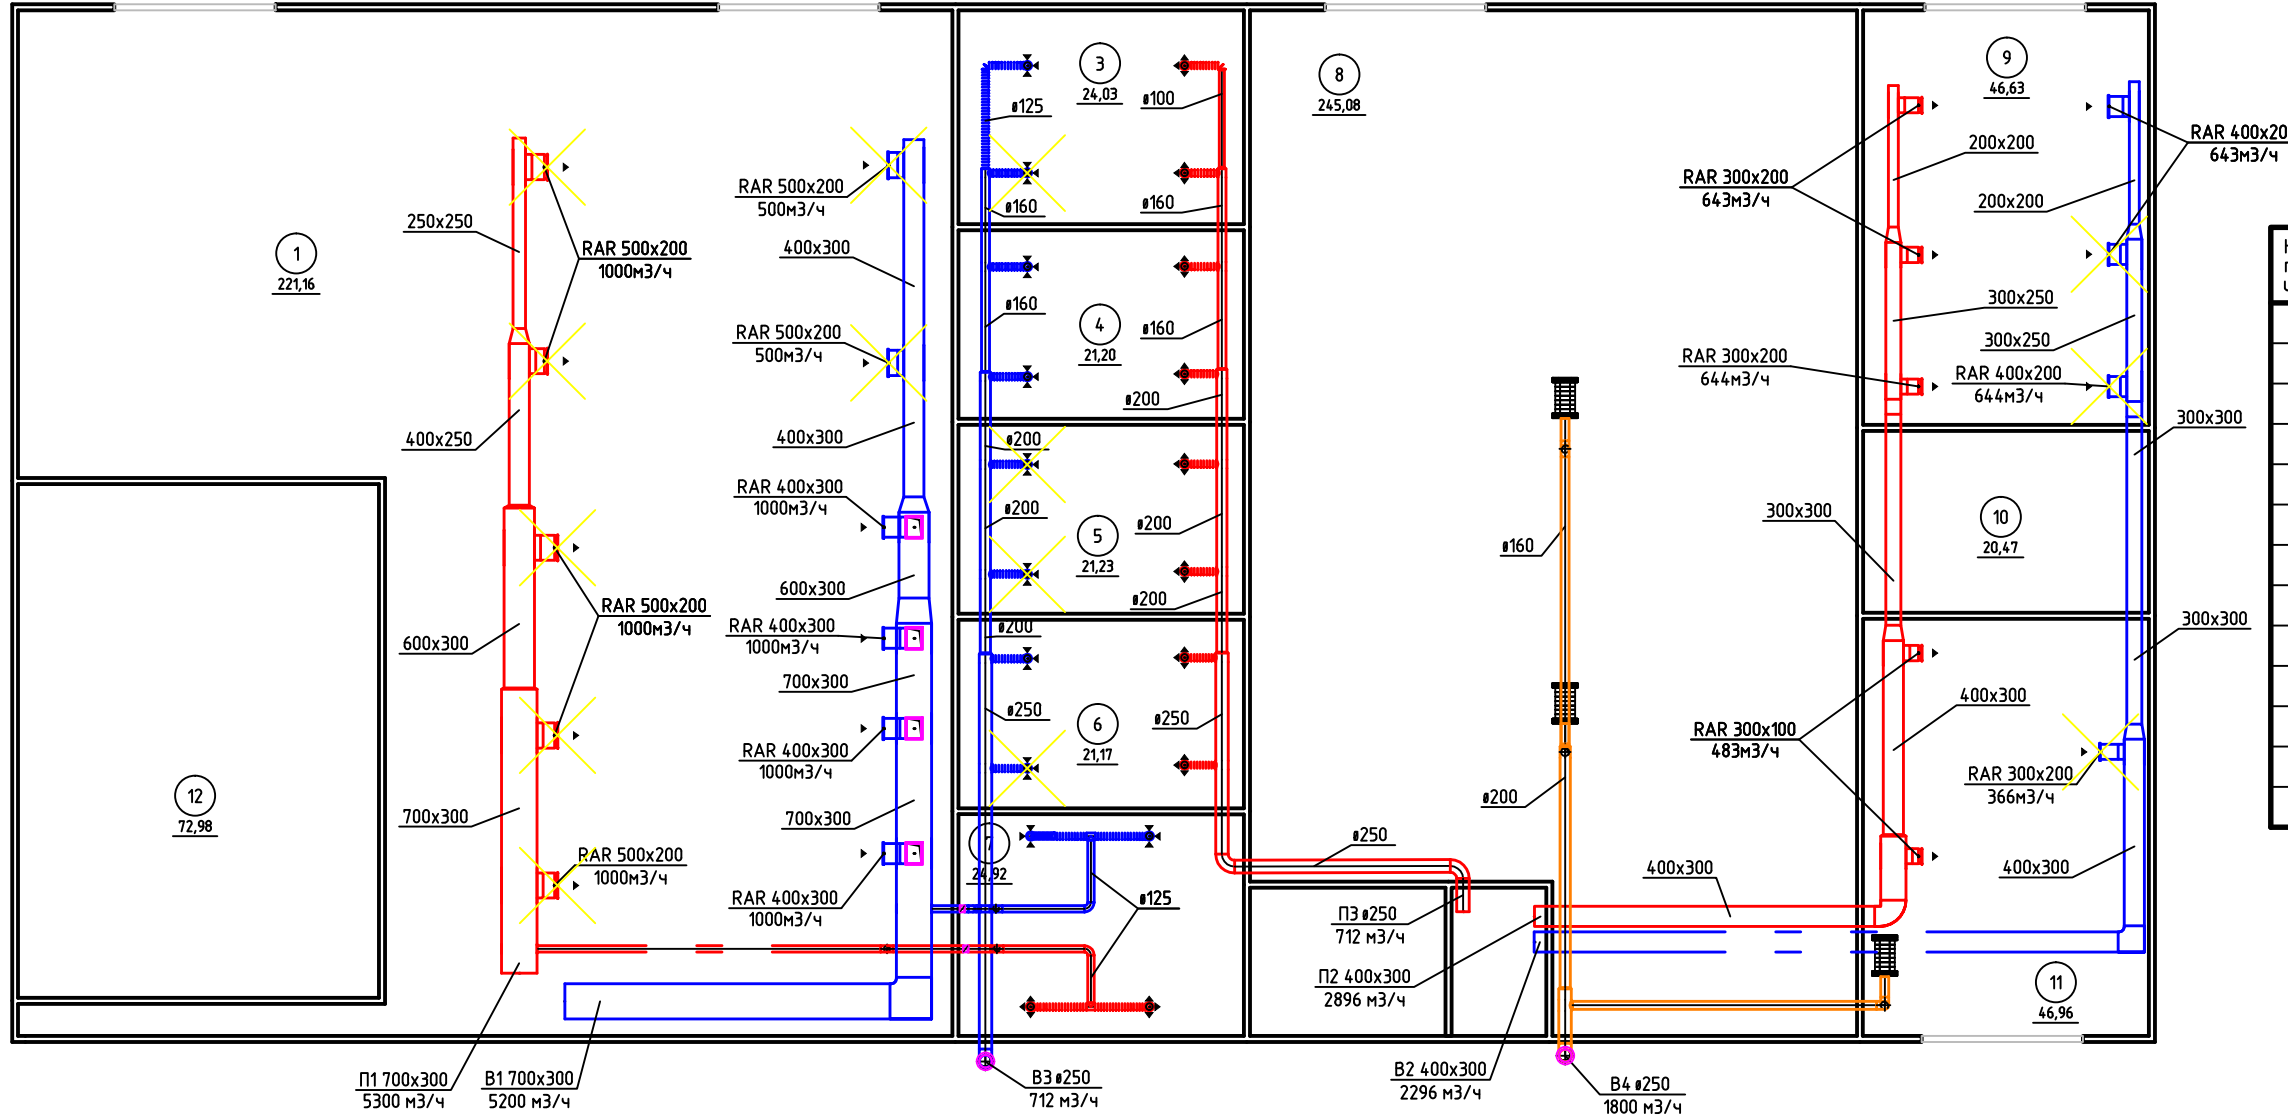

Экспликация помещений

| Номер помещения | Наименование | Площадь, м² | Кат. помещения |
|-----------------|----------------------------|-------------|----------------|
| 1 | Подготовка | | |
| 2 | Сварочный цех | | |
| 3 | Клиенты | | |
| 4 | Бытовка | | |
| 5 | Кабинет | | |
| 6 | Склад | | |
| 7 | Комната колориста | | |
| 8 | Шиномонтаж | | |
| 9 | Мойка | | |
| 10 | Комната клиентов | | |
| 11 | Помещение мойки инжекторов | | |
| 12 | Покрасочная камера | | |





Согласовано

Взам. инв. №

Подп. и дата

Инв. № подл.

| | | | | | | | | | |
|------|----------|------|--------|-------|------|---|--------|------|--------|
| | | | | | | Пункт технического обслуживания автомобилей | | | |
| Изм. | Кол. уч. | Лист | № док. | Подп. | Дата | | Стадия | Лист | Листов |
| | | | | | | | | | |
| | | | | | | План на отм. +0.000 (М 1:150) | | | |

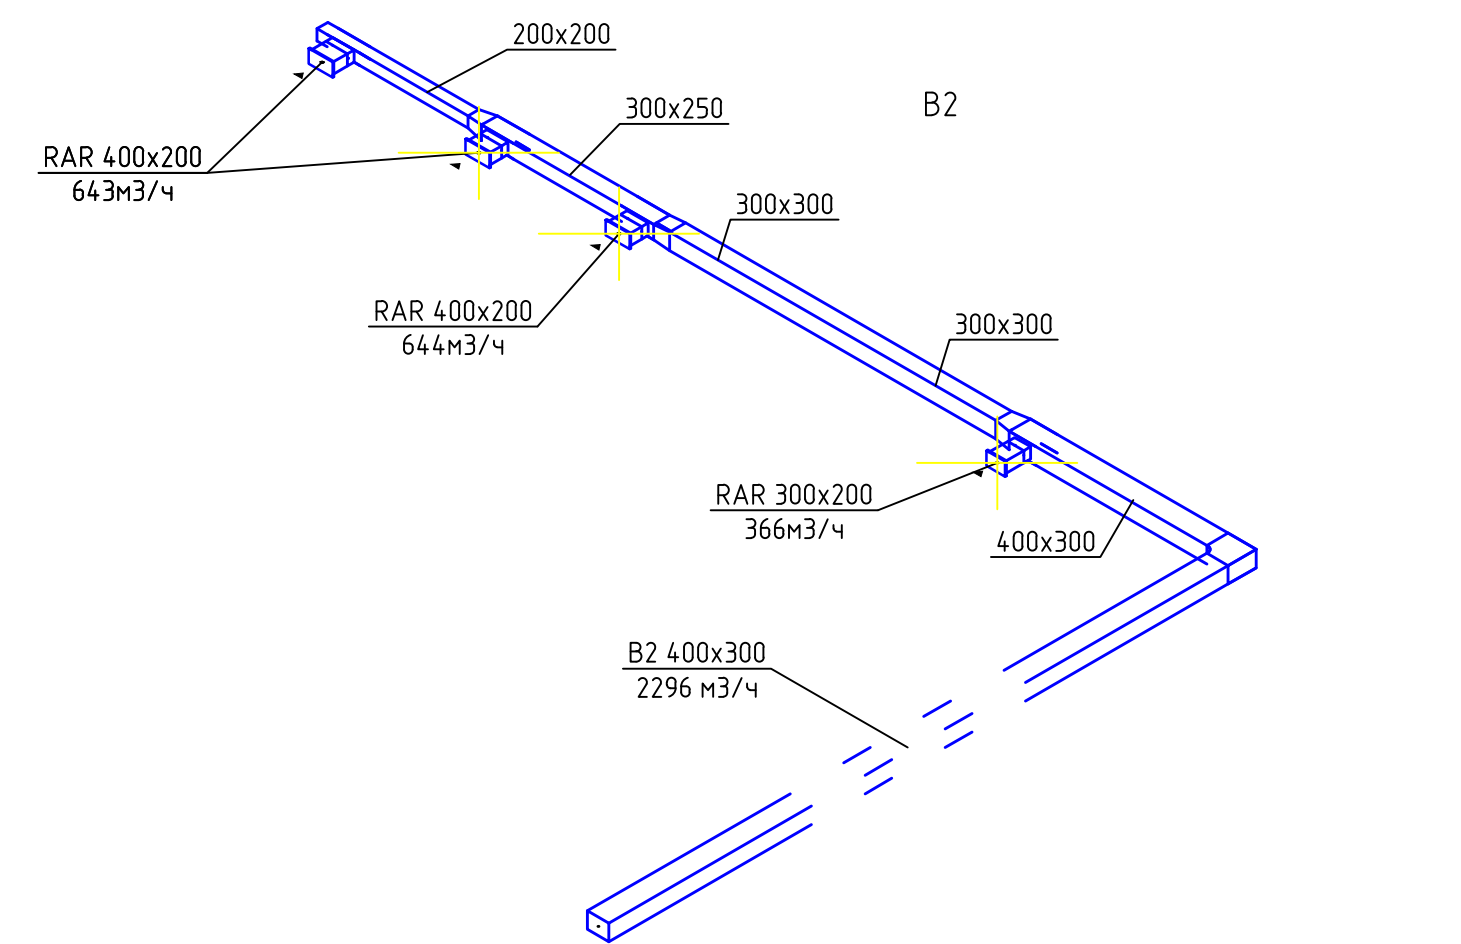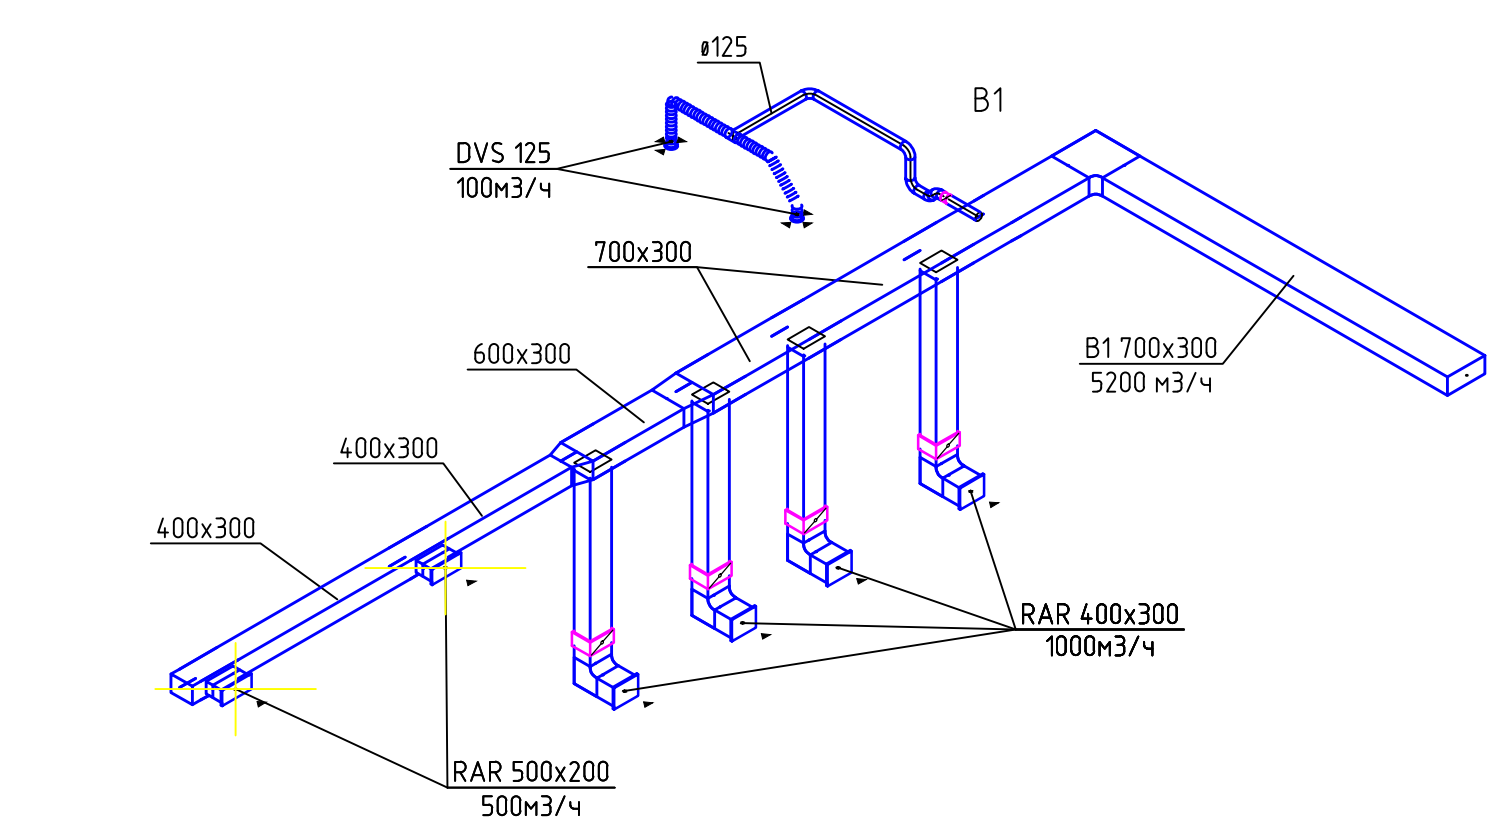
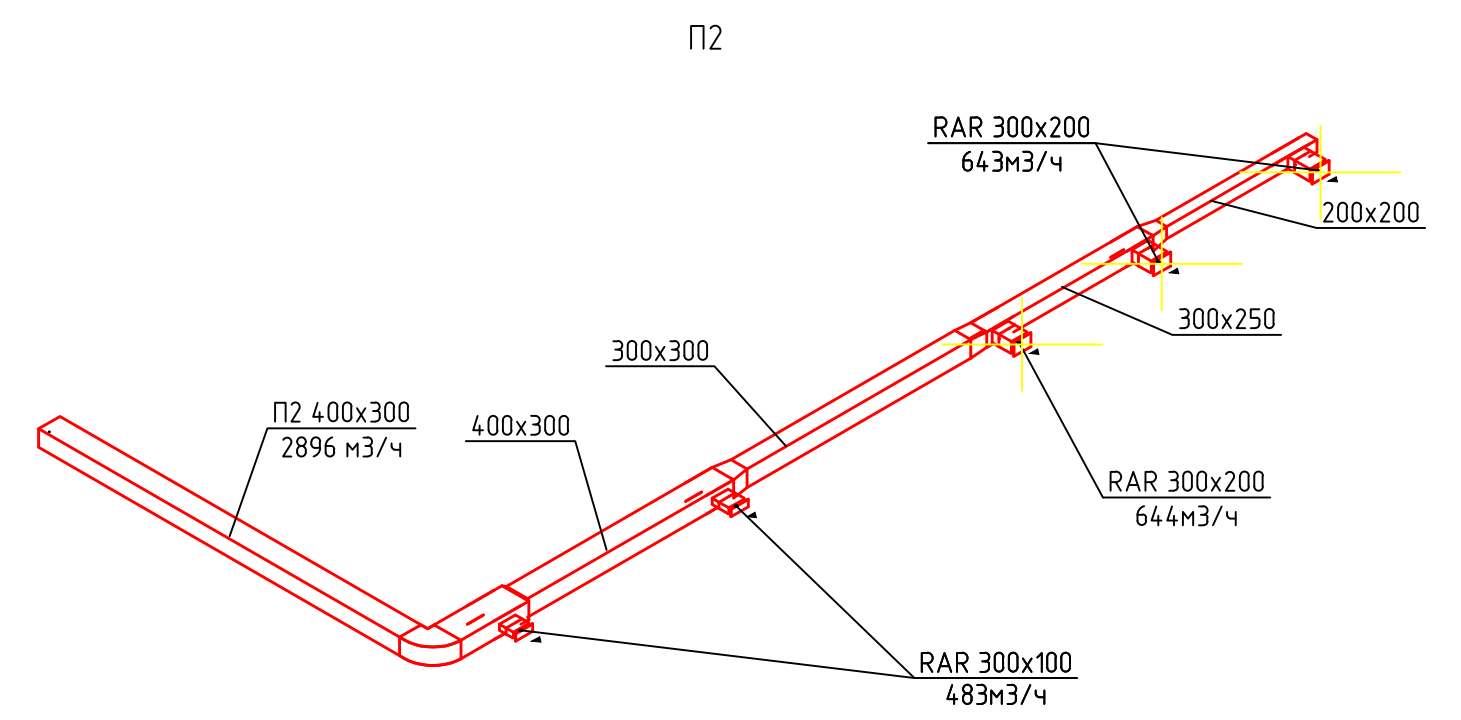
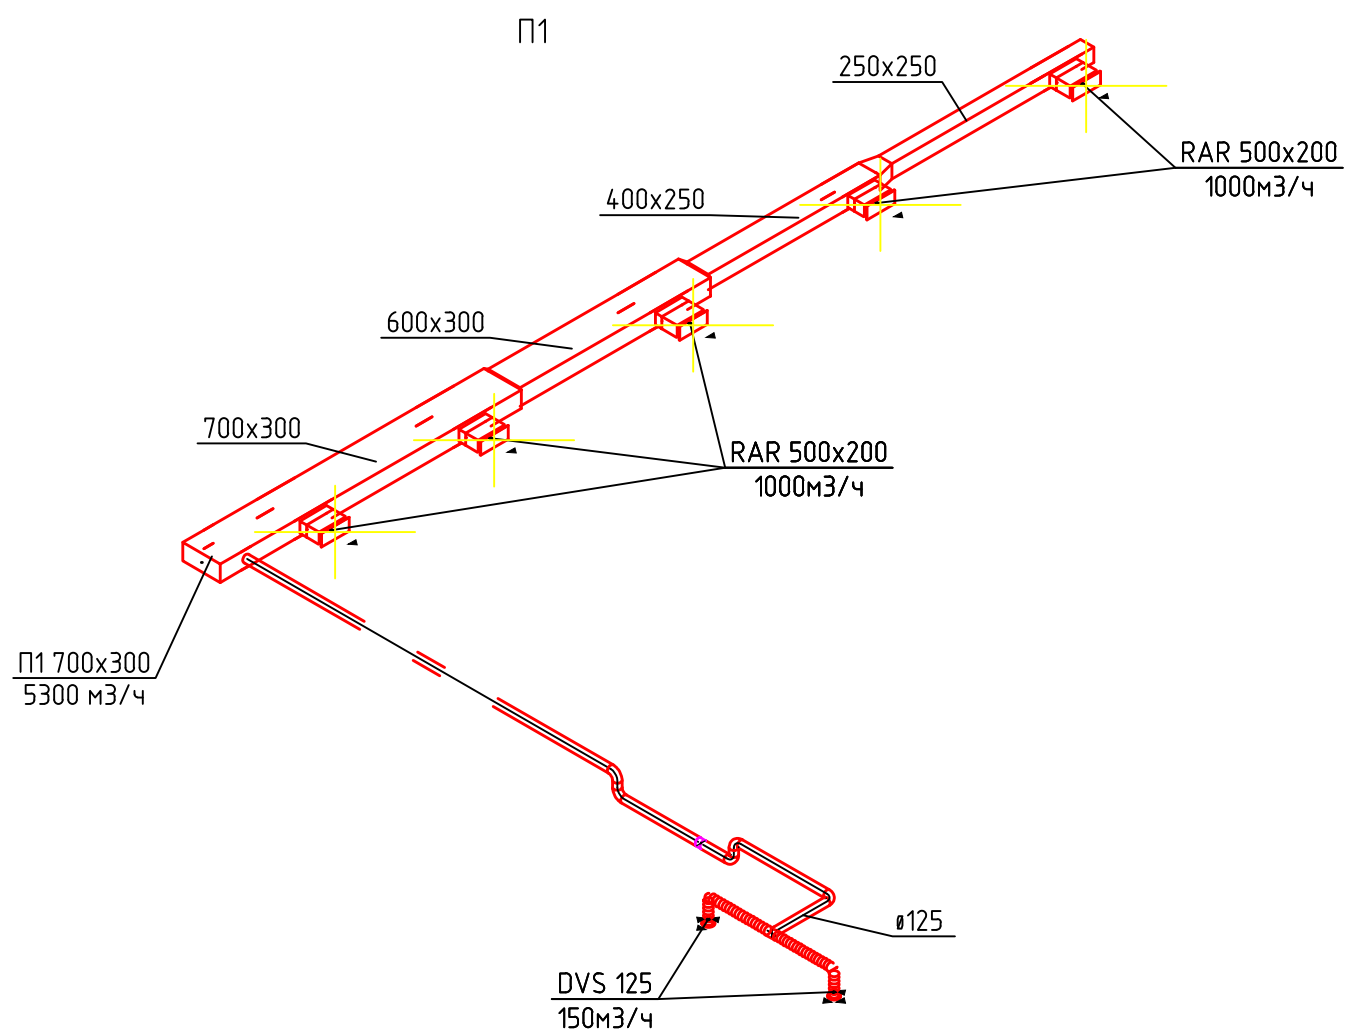


Согласовано

| | | |
|--------------|--------------|--------------|
| Инв. № подл. | Подп. и дата | Взам. инв. № |
| | | |

| Изм. | Кол. уч. | Лист | № док. | Подп. | Дата |
|------|----------|------|--------|-------|------|
| | | | | | |
| | | | | | |
| | | | | | |
| | | | | | |

| | | |
|---|------|--------|
| Пункт технического обслуживания автомобилей | | |
| Стадия | Лист | Листов |
| | | |
| Аксанометрические схемы | | |

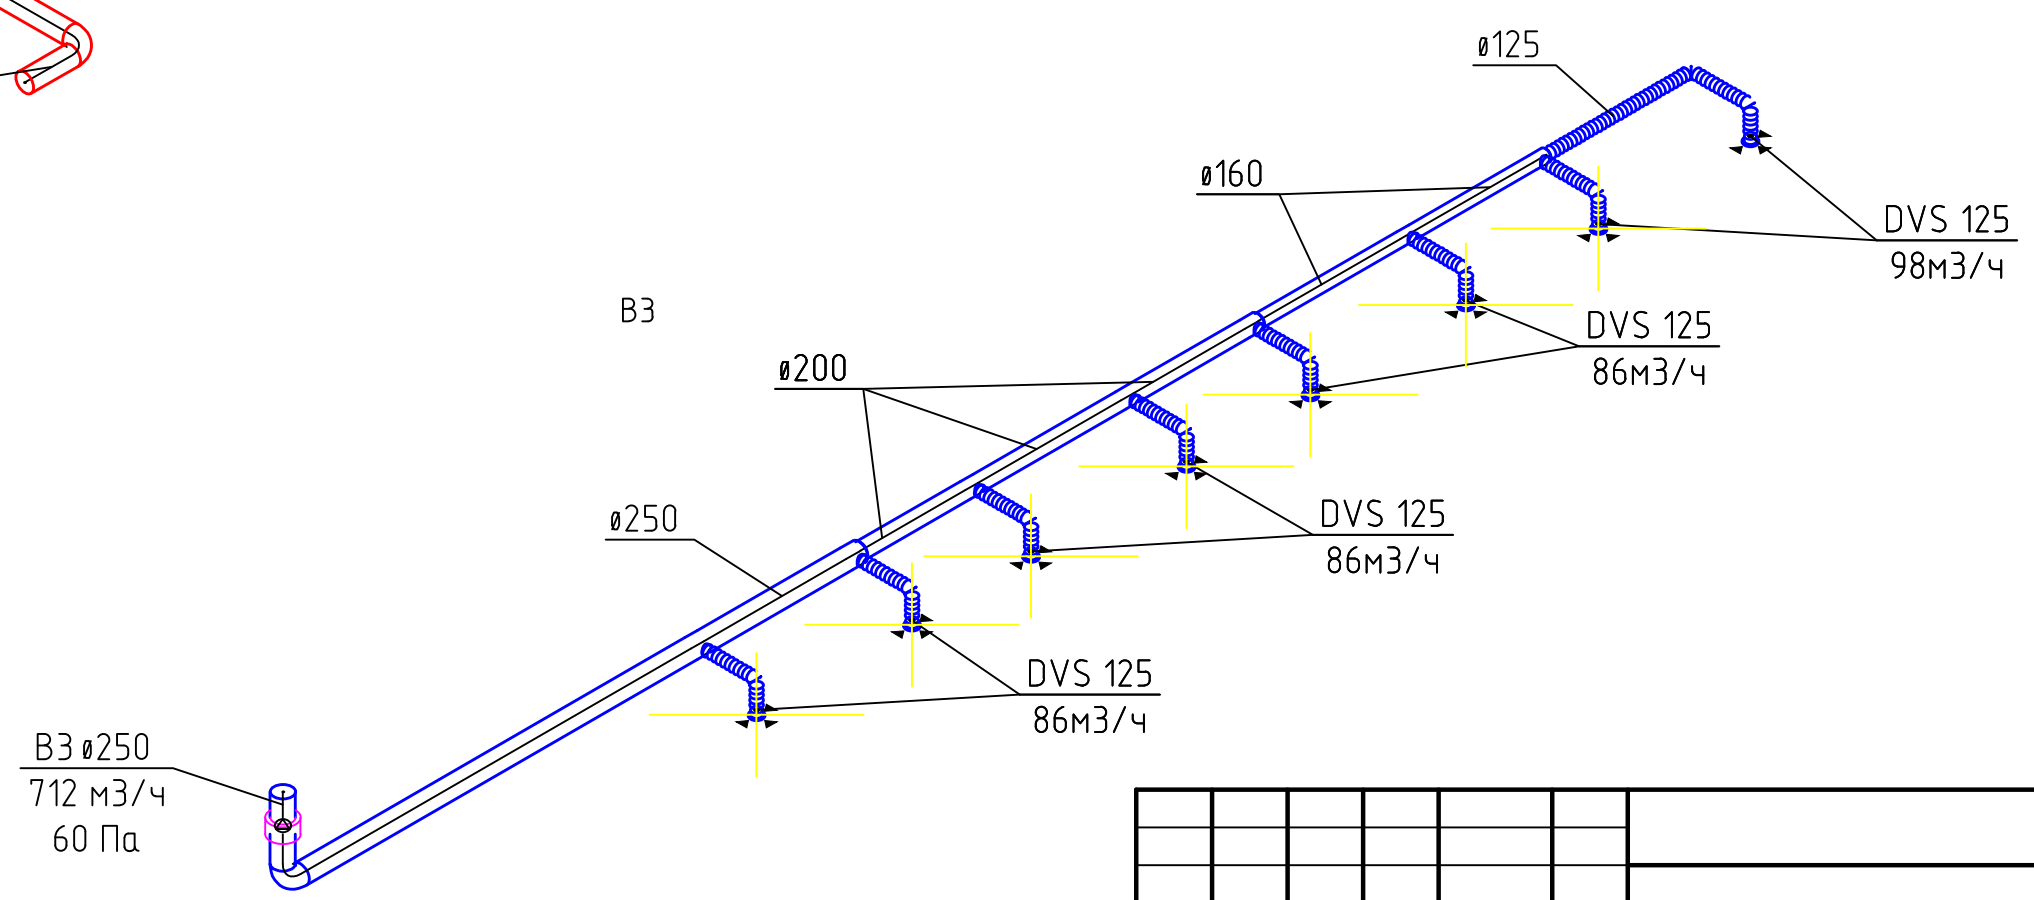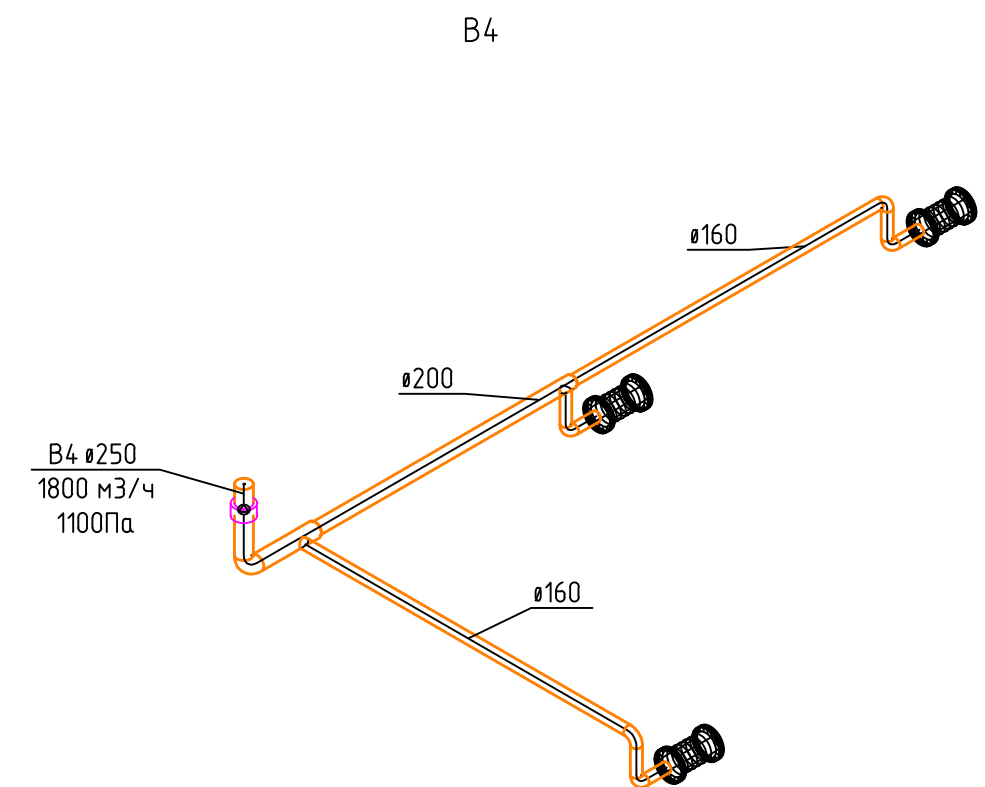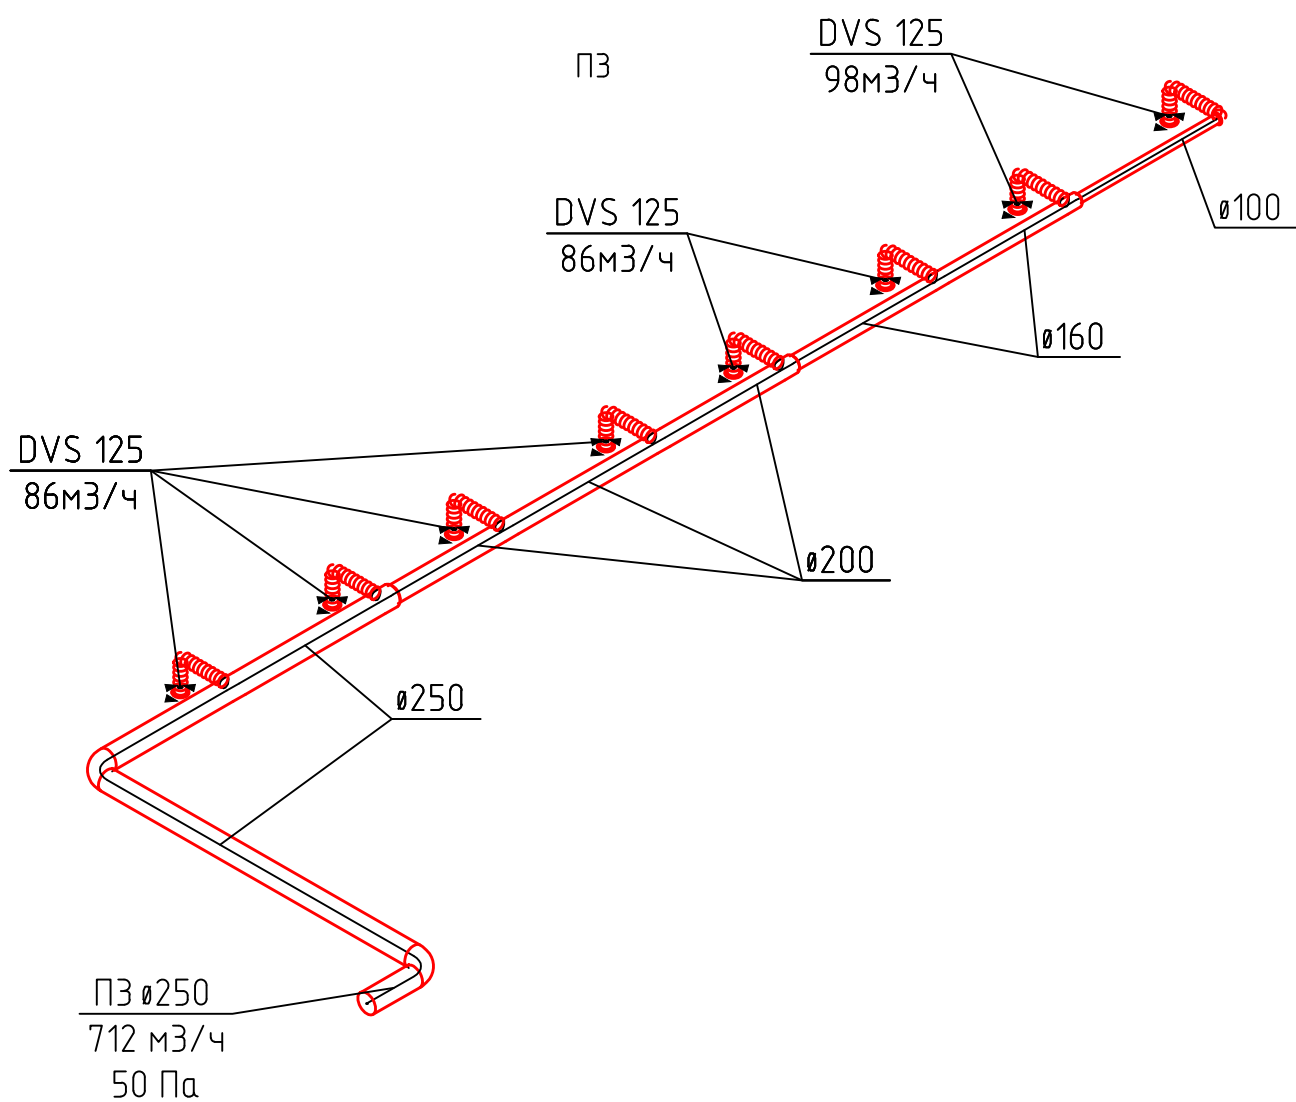

Согласовано

| | | |
|--------------|--------------|--------------|
| Инв. № подл. | Подп. и дата | Взам. инв. № |
| | | |

| | | | | | | | | | |
|-------------------------|----------|------|--------|-------|------|---|--------|------|--------|
| | | | | | | Пункт технического обслуживания автомобилей | | | |
| Изм. | Кол. уч. | Лист | № док. | Подп. | Дата | | Стадия | Лист | Листов |
| | | | | | | | | | |
| Аксанометрические схемы | | | | | | | | | |

