
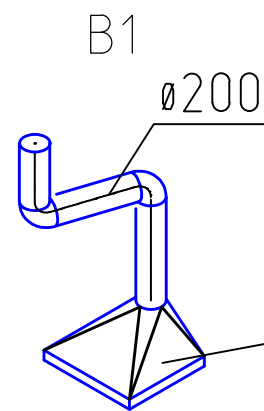


						ОВ		
Изм.	Кол. уч.	Лист	№ док.	Подп.	Дата			
						Вентиляция		Стадия
						Фрагмент плана		Лист
								Листов

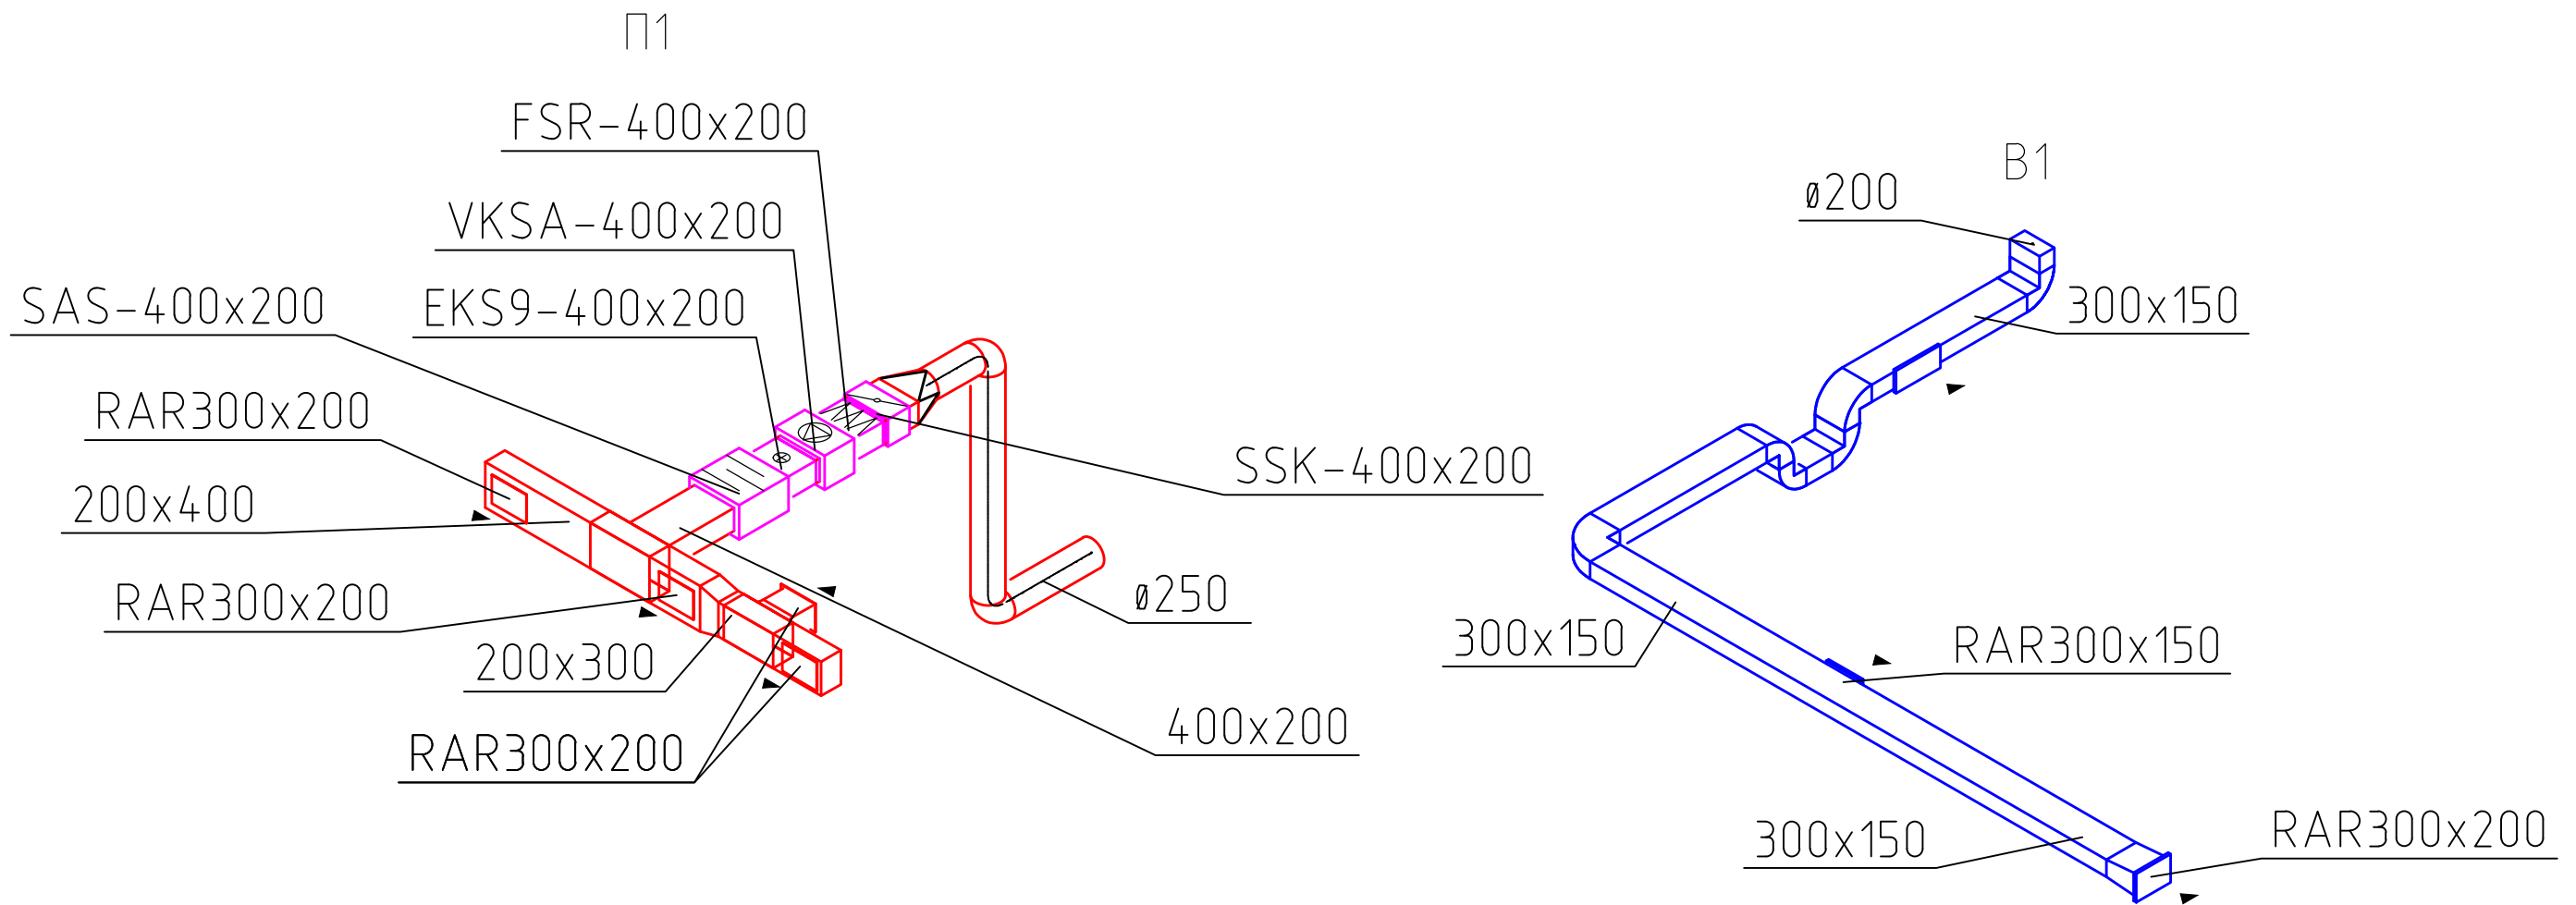

PR 0708
Присенный вытяжной зонт

						ОВ			
Изм.	Кол. уч.	Лист	№ док.	Подп.	Дата	Вентиляция	Стадия	Лист	Листов
						Аксанометрии			