П5

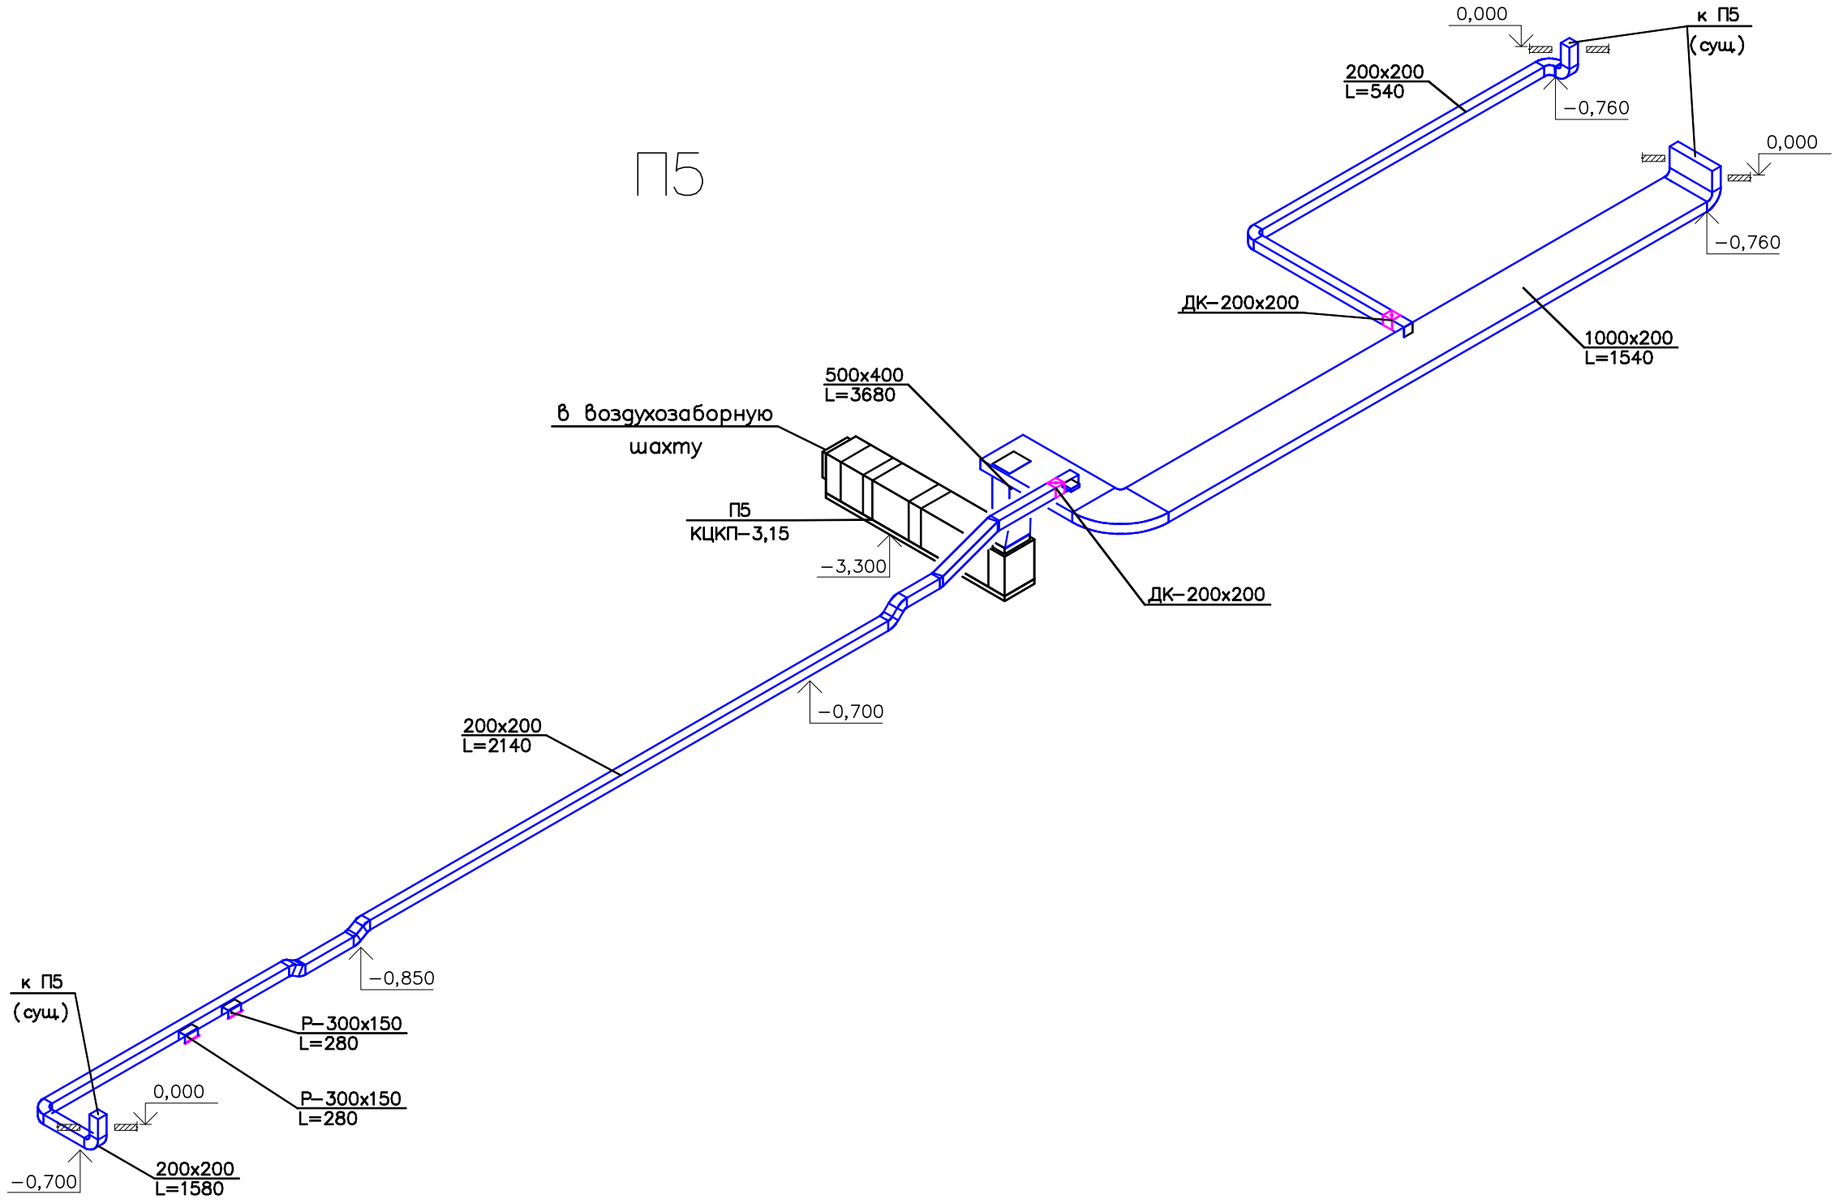

П7

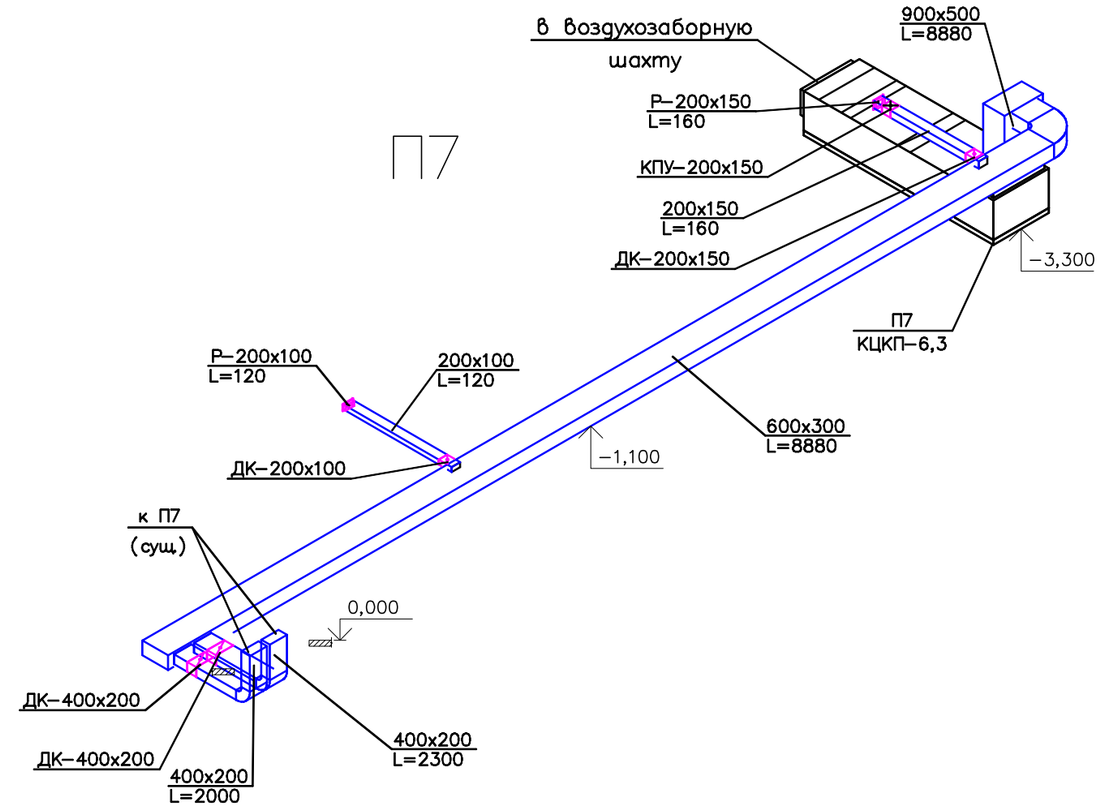

П4

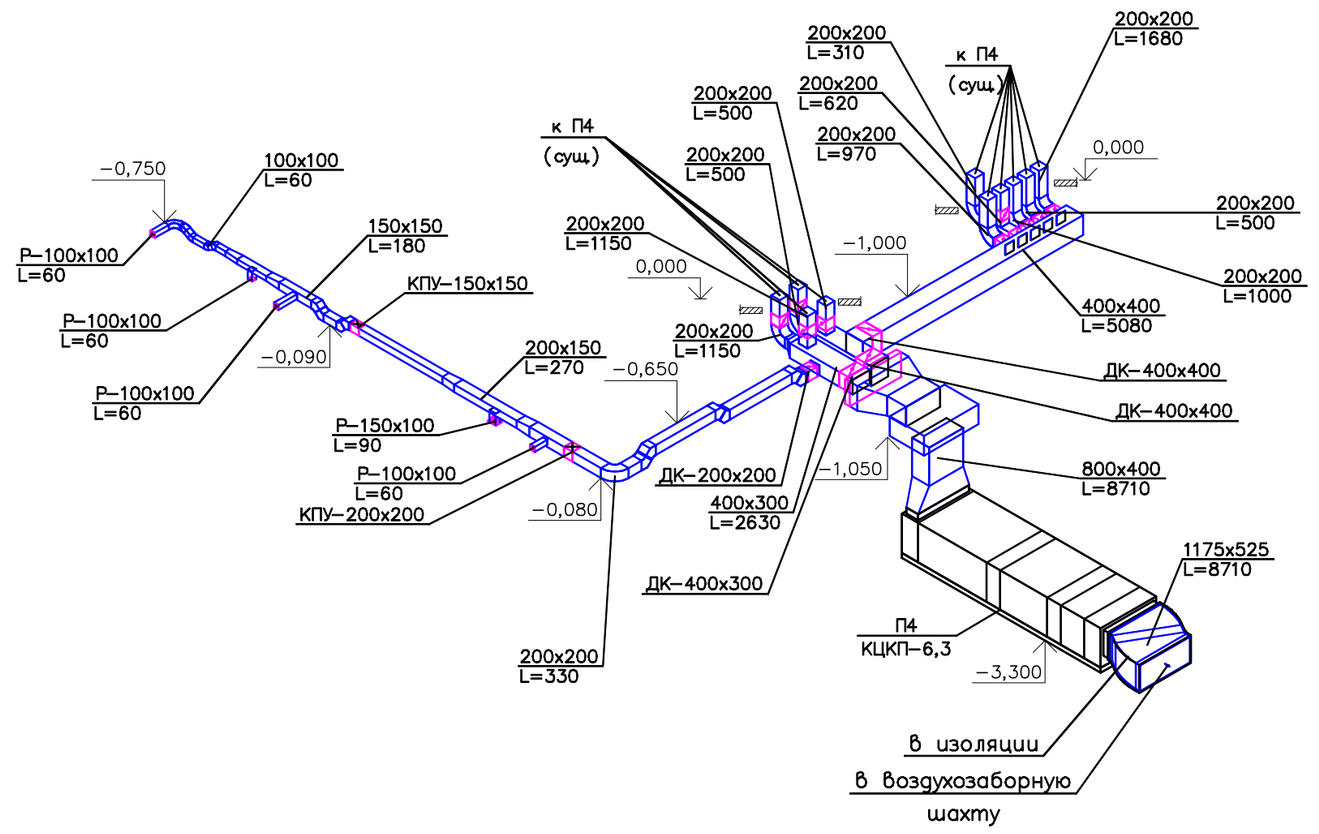

У1

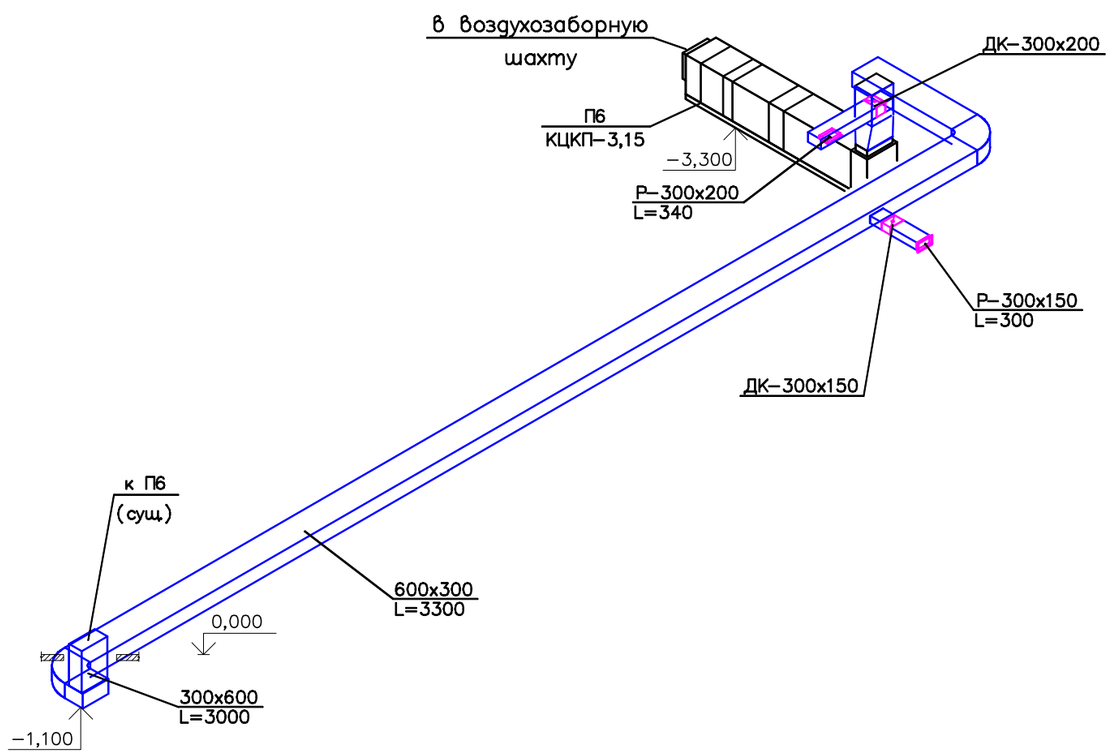

П2

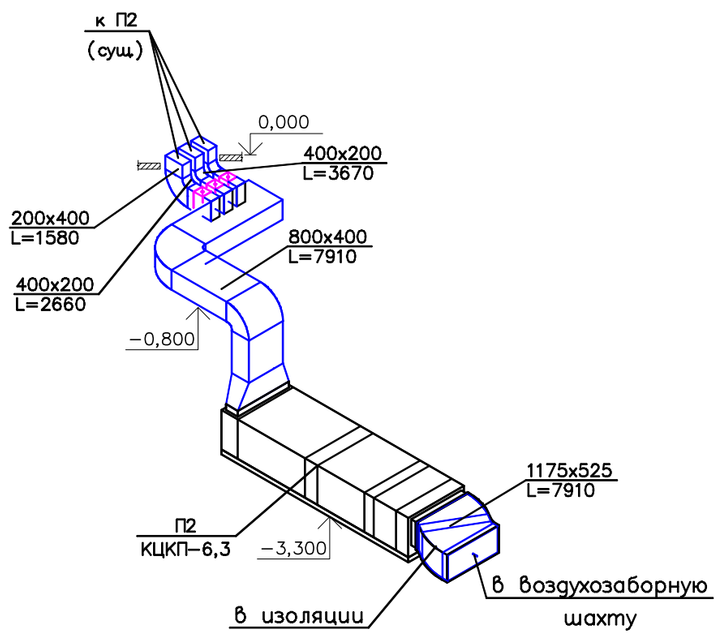

						01/04/2015−ПР−ОВ1	
						Капитальный ремонт внутренних инженерных сетей подвала Корпуса №1 ФГБУЗ ЦМСЧ №165 ФМБА России по адресу: г. Москва, Каширское шоссе, д.13Г	
Изм.	Кол.уч.	Лист	№док	Подп.	Дата		
ГИП		Гуськов				Общеобменная вентиляция	Стадия: Р; Лист: 5; Листов: 5
Исполнил		Кузьмин				Изометрические схемы систем П2, П4, П5, У1, П7	Солид Проект
Н. контр.		Майстриков					

А2