Схемы систем К1

Выпуск К1–1

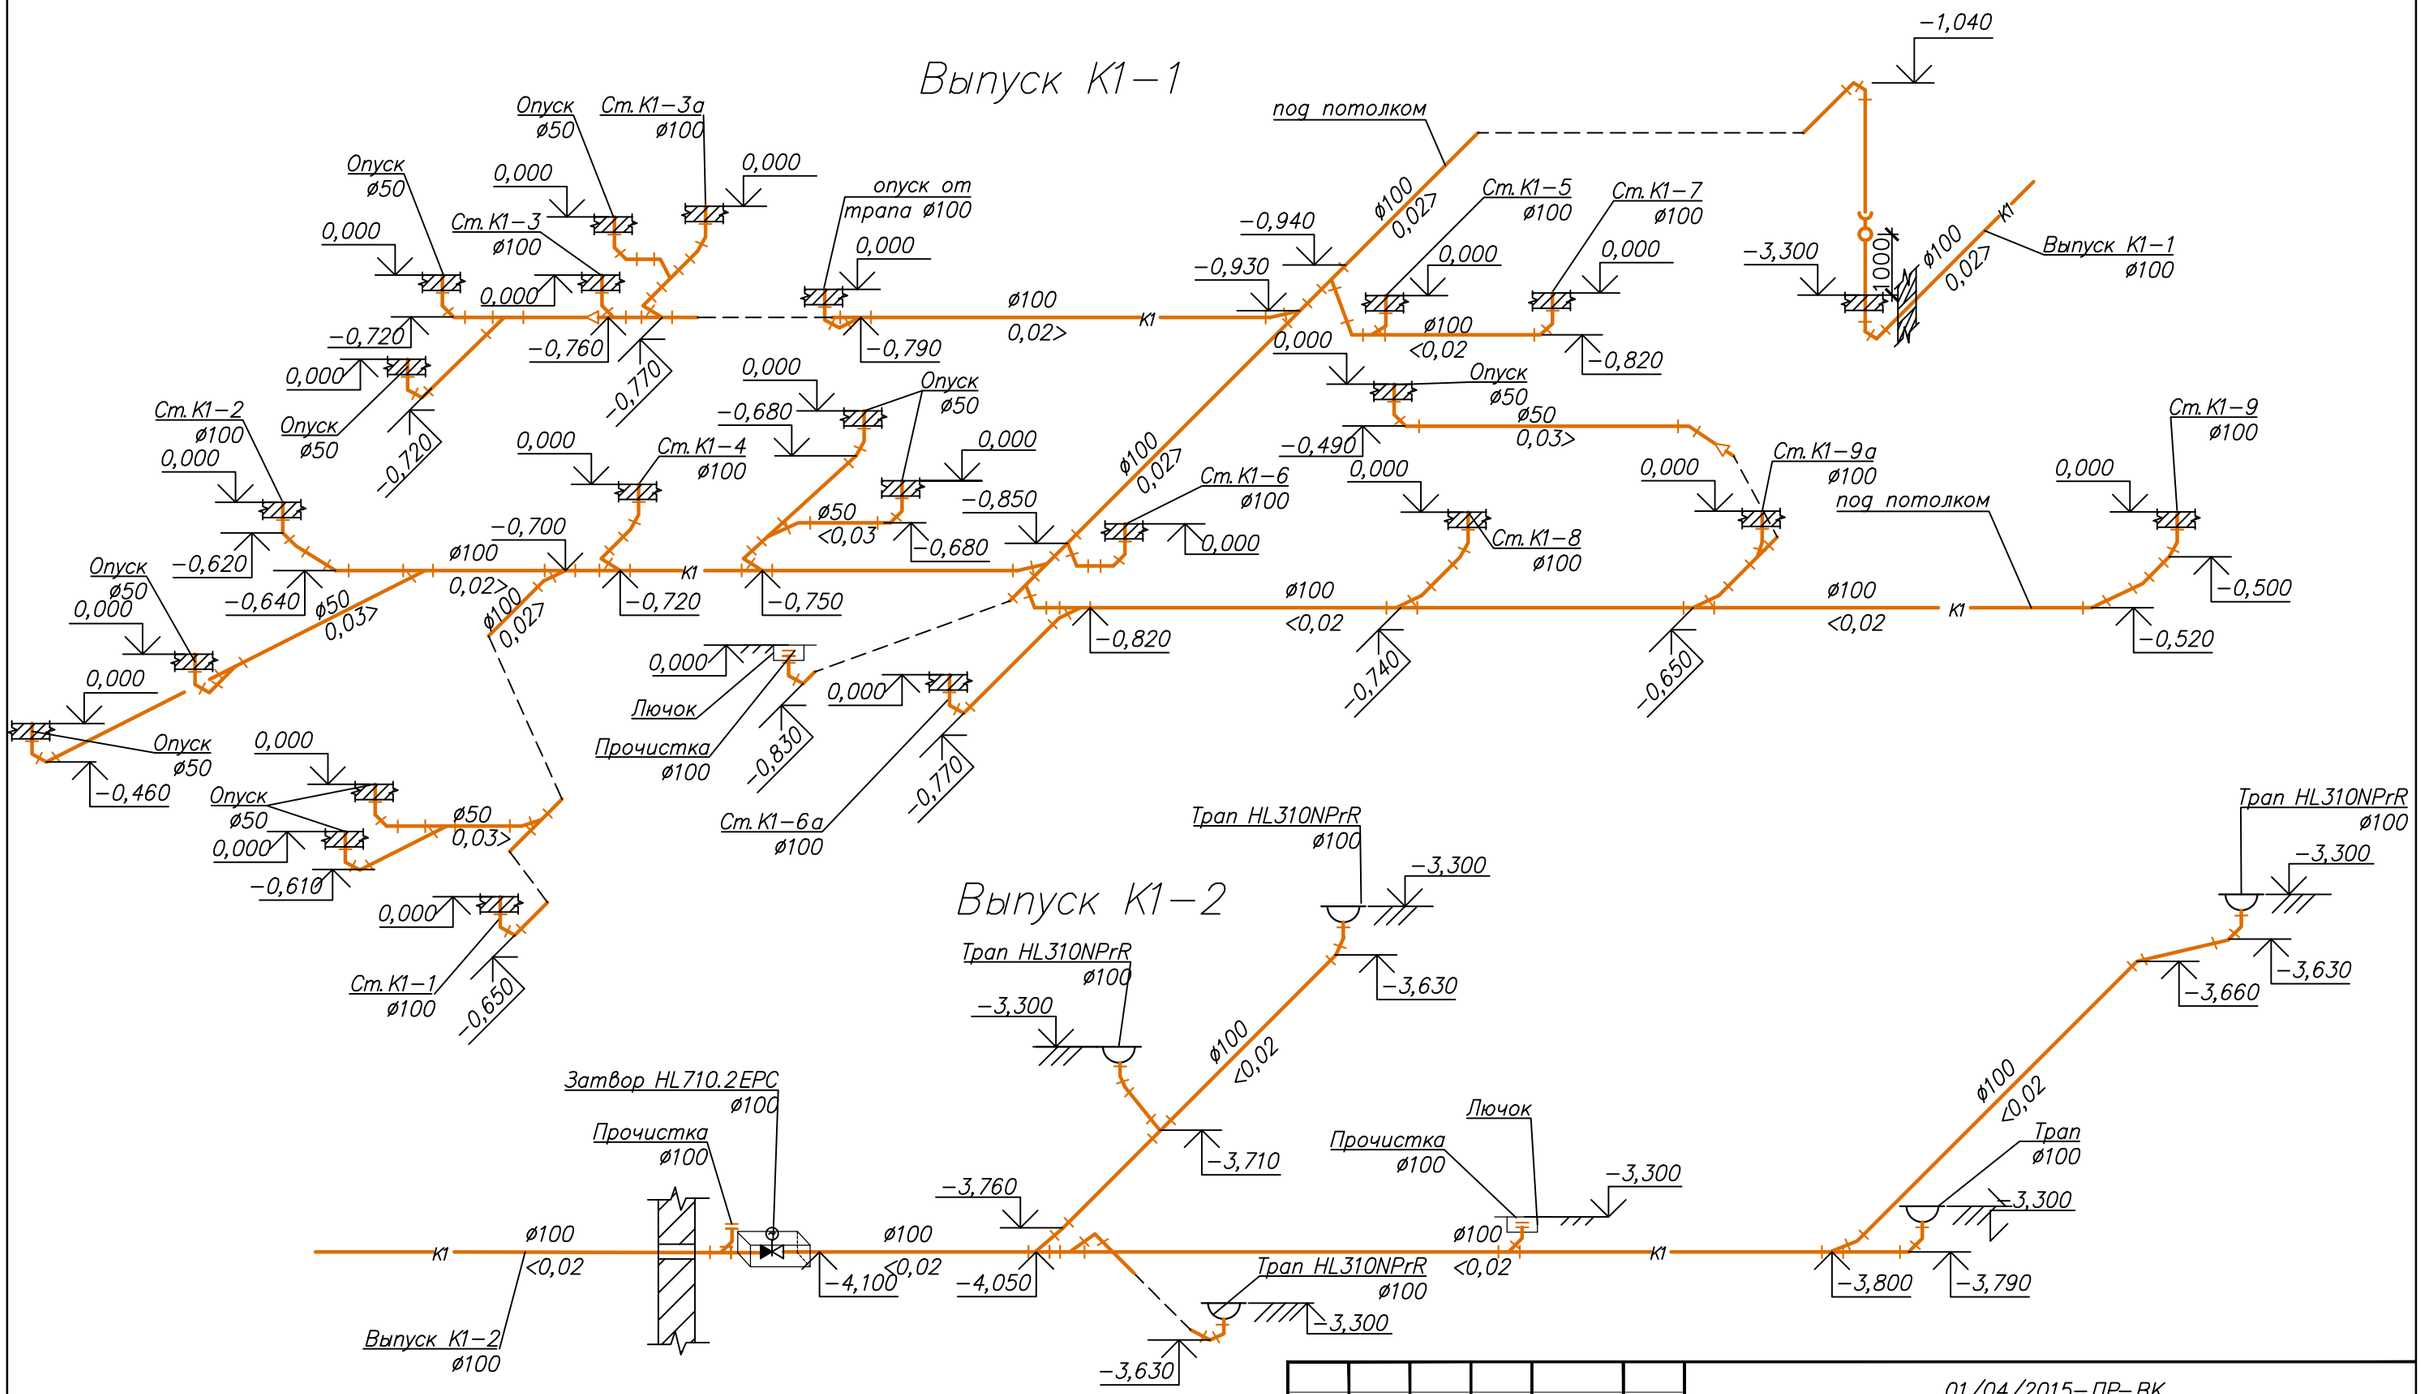

Выпуск К1–2

Изм.	Кол.	Лист	N док.	Подпись	Дата	01/04/2015–ПР–ВК		
						Капитальный ремонт внутренних инженерных сетей подвала Корпуса № 1 ФГБУЗ ЦМСЧ №165 ФМБА России по адресу: г. Москва, Каширское шоссе, д.13Г		
ГИП		Гуськов				Водопровод и канализация	Стадия: Р	Лист: 7 / Листов
Исполнил		Кузьмин				Схемы систем К1 (Выпуск К1–1, К1–2)	Солид Проект	
Н. контр.		Майстриков						

А3