Схема систем К1

Выпуск К1–3

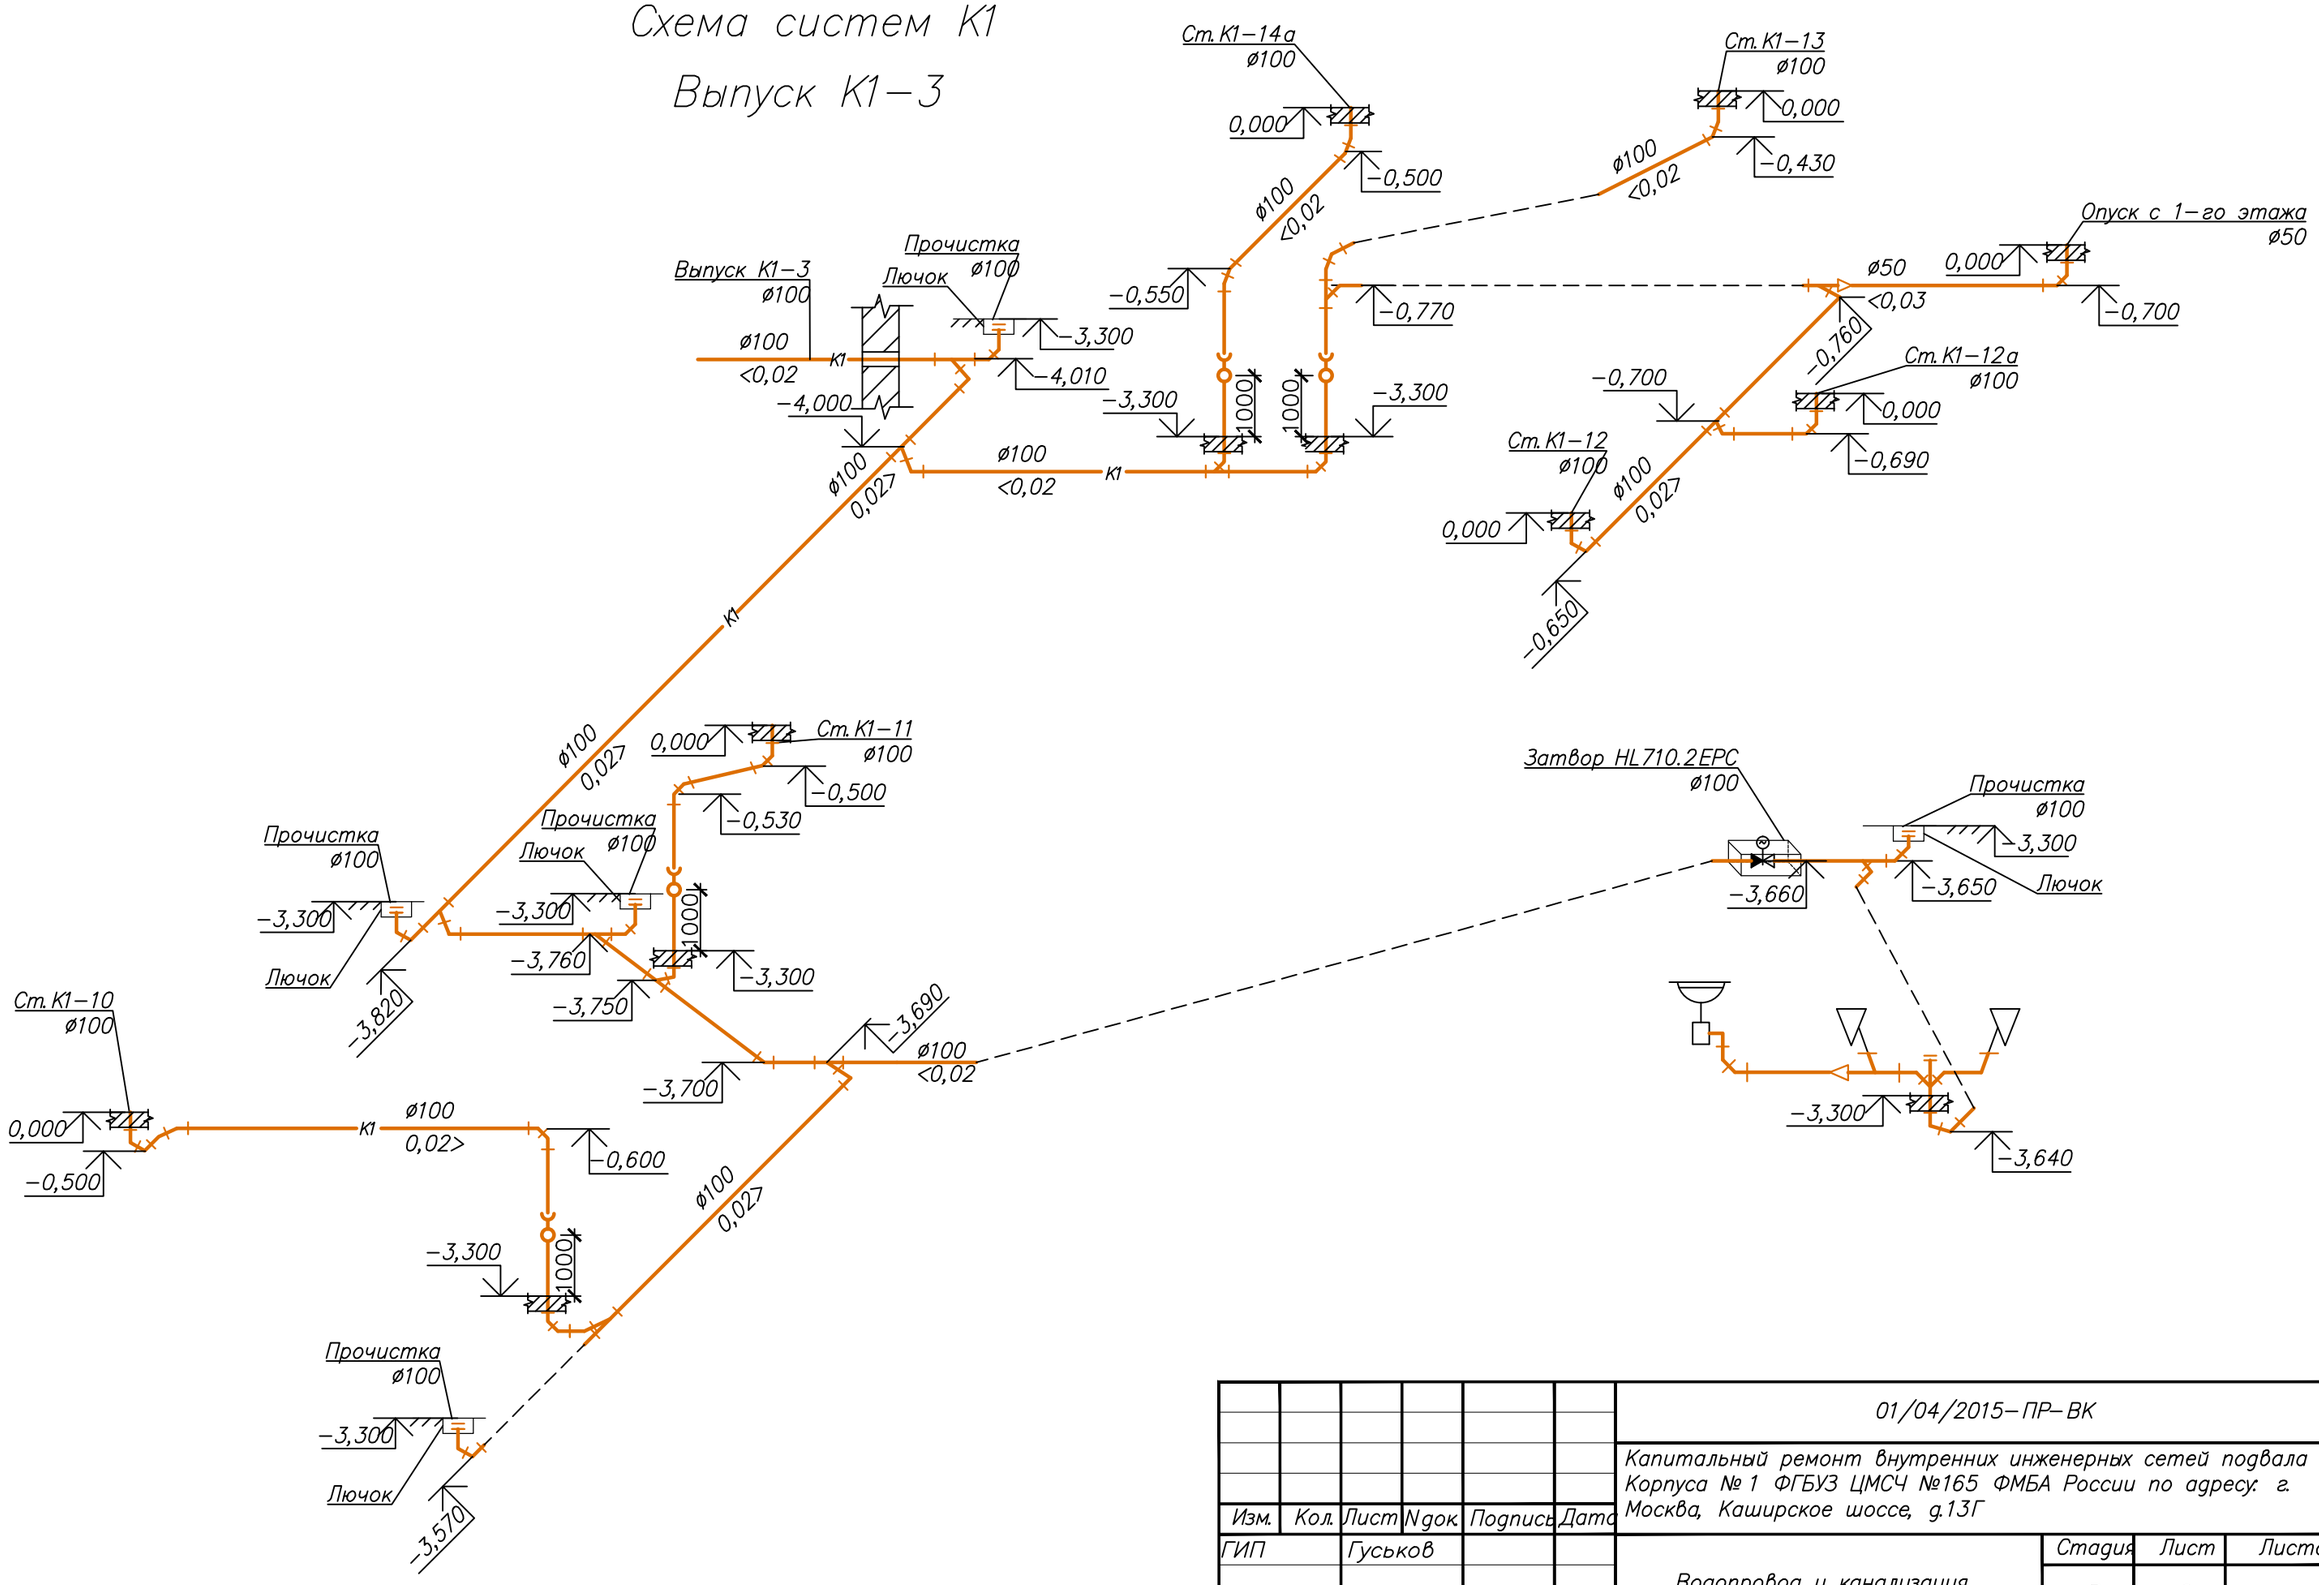

Изм.	Кол.	Лист	Nдок.	Подпись	Дата	01/04/2015–ПР–ВК
						Капитальный ремонт внутренних инженерных сетей подвала Корпуса № 1 ФГБУЗ ЦМСЧ №165 ФМБА России по адресу: г. Москва, Каширское шоссе, д.13Г
ГИП		Гуськов				Водопровод и канализация — Стадия: Р; Лист: 8; Листов:
Исполнил		Кузьмин				Схема систем К1 (Выпуск К1–3)
Н. контр.		Майстриков				Солид Проект

А3