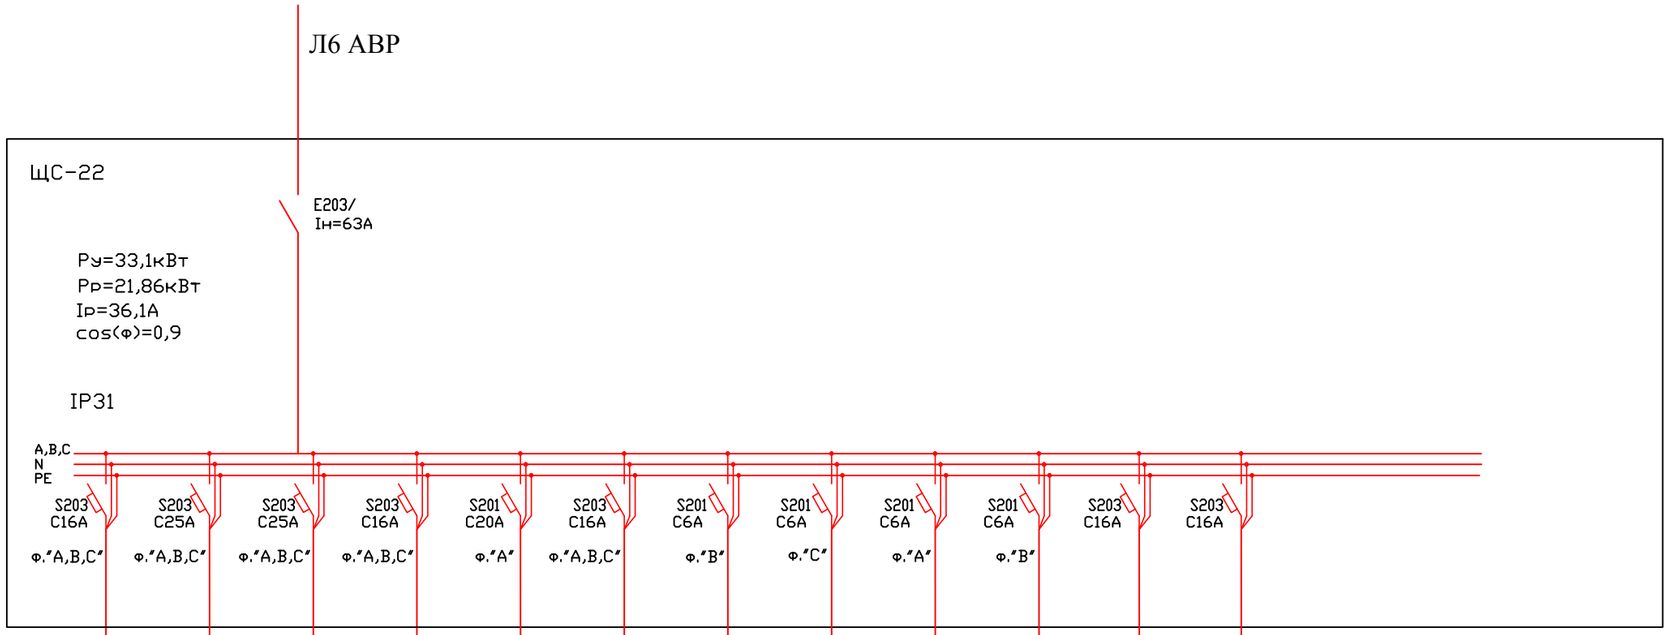

Данные питающей сети														
Данные питающей сети	Аппарат ввода. Тип. Номинальный ток А Расцепитель А													
	Напряжение В													
	Обозначение ,номер по плану													
	Тип. Расчетная мощность кВт													
	Расчетный ток А													
	Аппарат отходящей линии Тип. Номинальный ток А Расцепитель А													
Отходящие линии	Марка сечение проводника	гр.1, ВВГнг-LS 5х2,5 П25 L=45м	гр.2, ВВГнг-LS 5х2,5 П25 L=90м	гр.3, ВВГнг-LS 5х2,5 П25 L=90м	гр.4, ВВГнг-FRLS 5х2,5 П25 L=40м	гр.5, ВВГнг-LS 3х2,5 П25 L=30м	гр.6, ВВГнг-LS 5х2,5 П25 L=30м	гр.7, ВВГнг-LS 3х1,5 П25 L=50м	гр.8, ВВГнг-LS 3х1,5 П25 L=25м	гр.9, ВВГнг-LS 3х1,5 П25 L=60м	гр.10, ВВГнг-LS 3х1,5 П25 L=27м	Резерв	Резерв	
	Маркировка участка сети													
Электроприемник	Условное графич. обозначение	□	□	□	○	□	□	□	□	□	□	□	□	
	Обозначение. Номер по плану													
	Расчетная мощность, кВт	5	11	11	5,5	2	3	0,3	0,3	0,3	0,2			
	Расчетный ток А	8,5	18,57	18,57	9,28	10,1	6	1,5	1,5	1,5	1,5			
	Наименование	Лифт грузовой выжимной 240	Лифт больничный 241	Лифт грузовой пассажирский 242	Насосная станция	Щит КИП	Зарядная станция	Затвор HL710.2EPC N1	Затвор HL710.2EPC N2	Затвор HL710.2EPC N3	Заслонка с электро-приводом			

Согласовано

Взам. инв. N

Подпись и дата

Инв. N подл.

Изм.	Кол. уч	Лист	N док	Подп.	Дата
ГИП		Гуськов			
Исполнил		Кузьмин			
Н. Конт.		Майстриков			

01/04/2015-ПР-ЭМ

Капитальный ремонт внутренних инженерных сетей подвала Корпуса №1 ФГБУЗ ЦМСЧ №165 ФМБА России по адресу: г. Москва, Каширское шоссе, д.13Г

Силовое электрооборудование

Стадия	Лист	Листов
Р	9	

Схема однолинейная расчетная ЩС-22

Солид Проект

Формат А3